
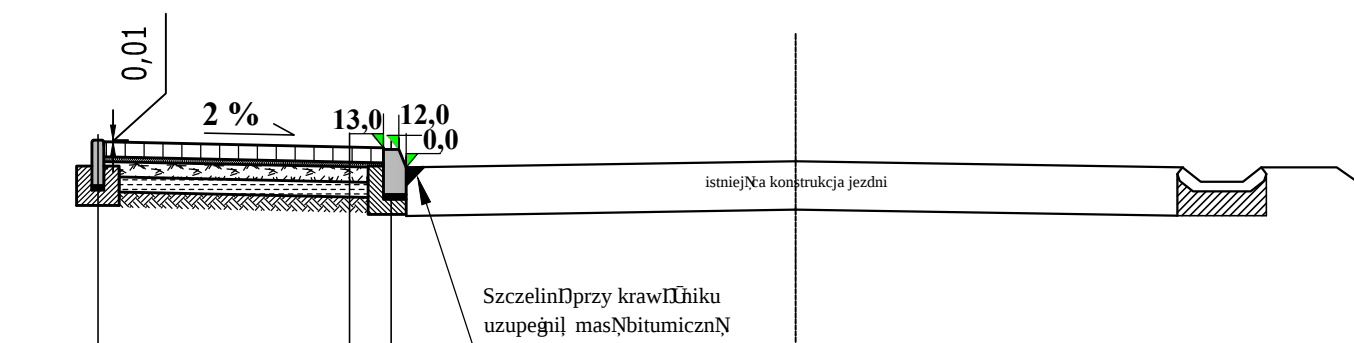


PRZEKROJE NORMALNO - KONSTRUKCYJNE

SKALA 1 : 50

od km 0+000,00 do km 0+275,00


od km 0+275,00 do km 0+720,00

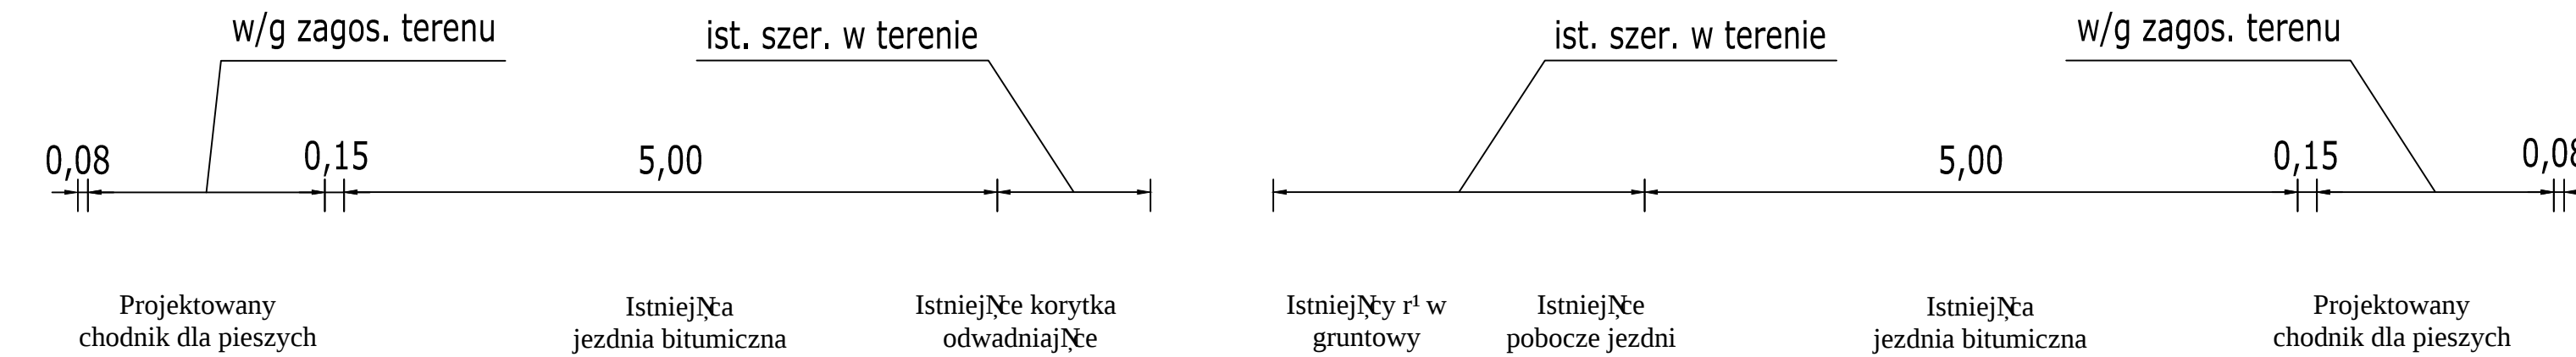

Obrzeże betonowe 8x30x100 cm
Podsyпка cem. - piasek. 3 cm
Gawa z betonu C12/15 z oporem 10x28x26 cm

KONSTRUKCJA NAWIERZCHNI CHODNIKA

8 cm	Kostka brukowa betonowa wibroprasowana
3 cm	Podsyпка cementowo - piaskowa
10 cm	Podbudowa zasadnicza z kruszywa 0 - 31.5 stabilizowanego mechanicznie
10 cm	Piasek stabilizowany cementem Rm - 2,5 MPa

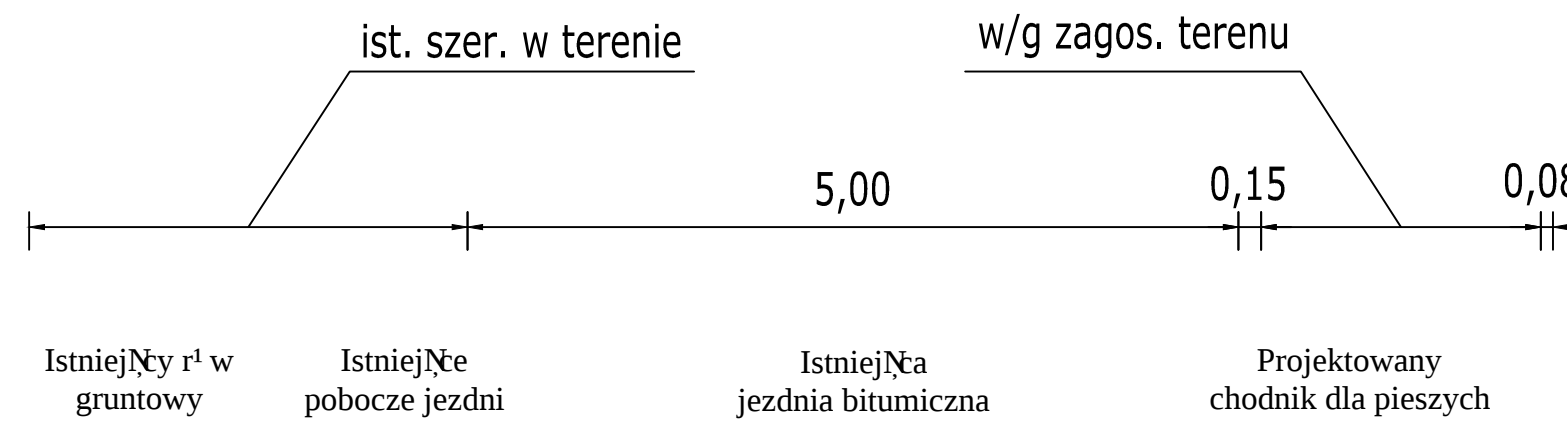

Krawiownik betonowy 15x30x100 cm
Podsyпка cem. - piasek. 3 cm
Gawa z betonu C12/15 z oporem 15x30x35 cm



KONSTRUKCJA NAWIERZCHNI CHODNIKA

8 cm	Kostka brukowa betonowa wibroprasowana
3 cm	Podsyпка cementowo - piaskowa
10 cm	Podbudowa zasadnicza z kruszywa 0 - 31.5 stabilizowanego mechanicznie
10 cm	Piasek stabilizowany cementem Rm - 2,5 MPa

Obrzeże betonowe 8x30x100 cm
Podsyпка cem. - piasek. 3 cm
Gawa z betonu C12/15 z oporem 10x28x26 cm

SZCZEGÓŁ
ZJAZDÓW IDYWIDUALNYCH



SKALA 1 : 50

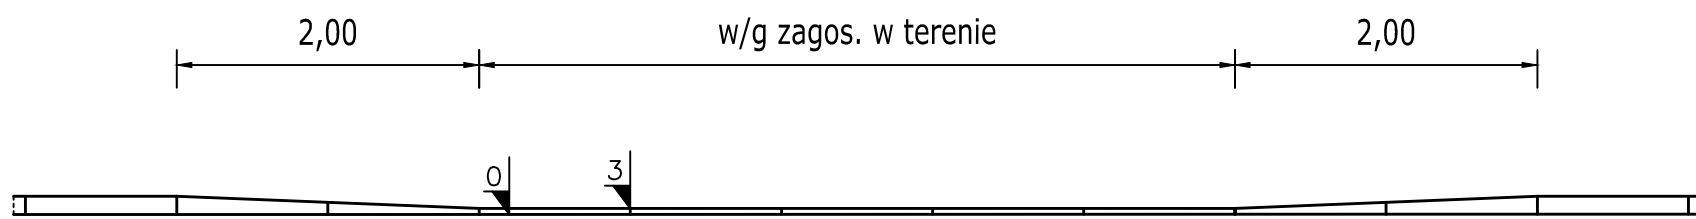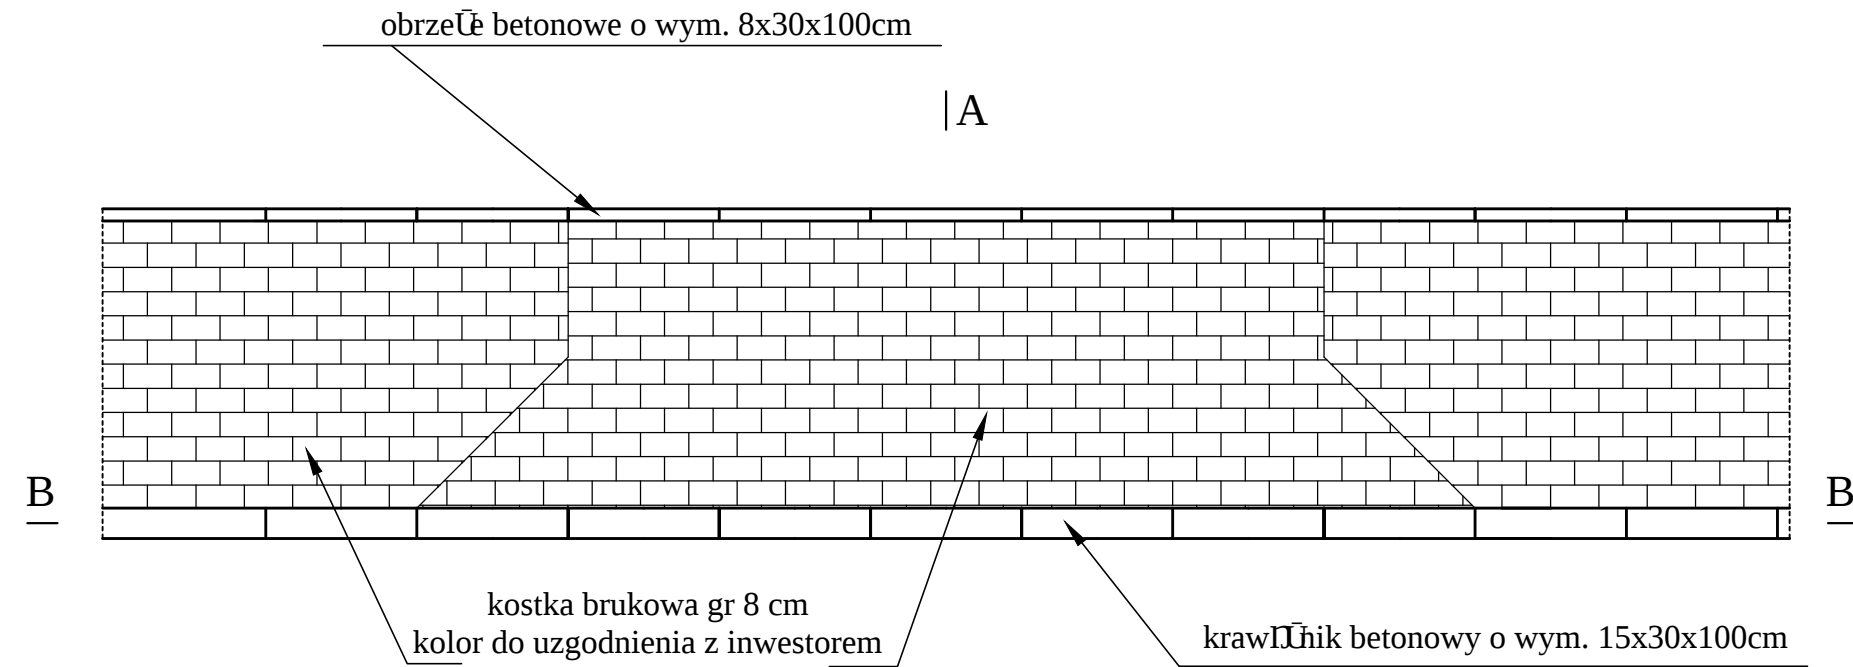

Przekrój B - B

Przekrój A - A

Przekrój przez zjazd

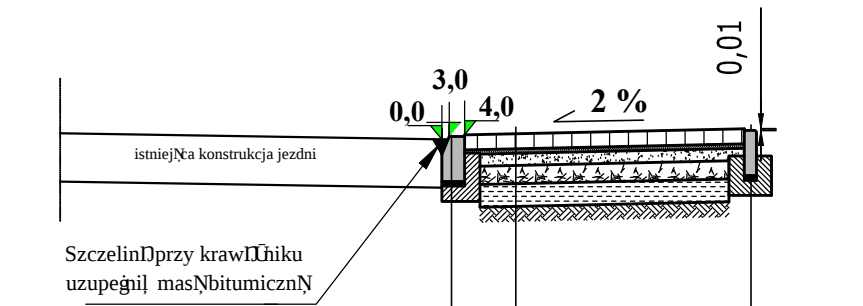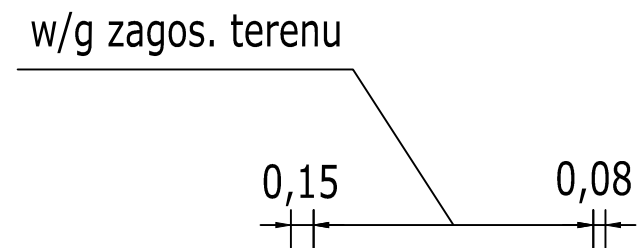


31 cm	PRZEMÓW KONSTRUKCYJNY ZJAZDU
8 cm	Kostka brukowa betonowa wibropras.
3 cm	Podsyпка cementowo - piaskowa
10 cm	G¹ ma warstwa podbudowy zasadniczej z kruszywa g¹manego 0 - 31,5 stab. mechanicznie
15 cm	Dolna warstwa podbudowy zasadniczej z kruszywa g¹manego 0 - 63,0 stab. mechanicznie
15 cm	Warstwa odcinaj¹ca z piasku stabilizowanego cementem Rm=2,5MPa

Obrzeże betonowe 8x30x100 cm
Podsyпка cem. - piasek. 3 cm
Gawa z betonu C12/15 z oporem 10x28x26 cm

SZCZEGÓŁY
KONSTRUKCYJNE

SKALA 1 : 20

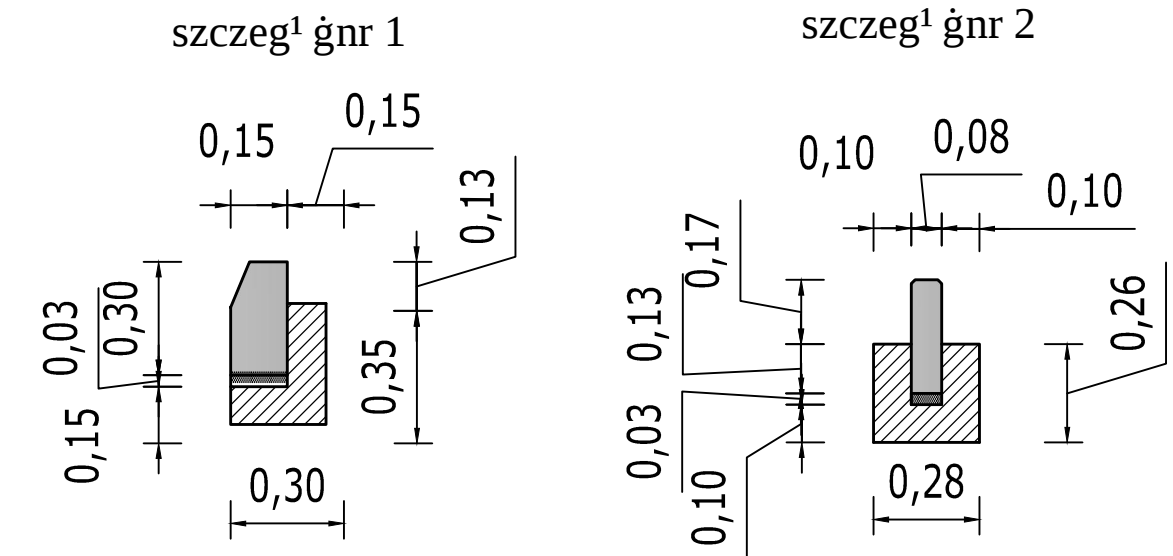

Nazwa i adres Inwestora:GMINA JASTRZEBIA z SIEDZIBi w JASTRZEBIA 110 26-631 JASTRZEBIA				
Temat: Przebudowa drogi gminnej w m. Jastrzebia polegajaca na budowie chodnika na dziale nr ewid 1056/2 w ist. pasie drogowym				
Nazwa rysunku PRZEKROJE NORMALNO - KONSTRUKCYJNE				
Stanowisko	Imię i nazwisko		Uprawnienia	Podpis
Projektował:	mgr inż. Andrzej Gała		SWK/0138/POOD/07	
Opracował:	inż. Jarosław Trzebiński			
Branża:	Stadium:	Data:	Skala:	Nr rysunku:
Drogowa	Dokumentacja techniczna	marzec 2019	1:50/1:20	2