



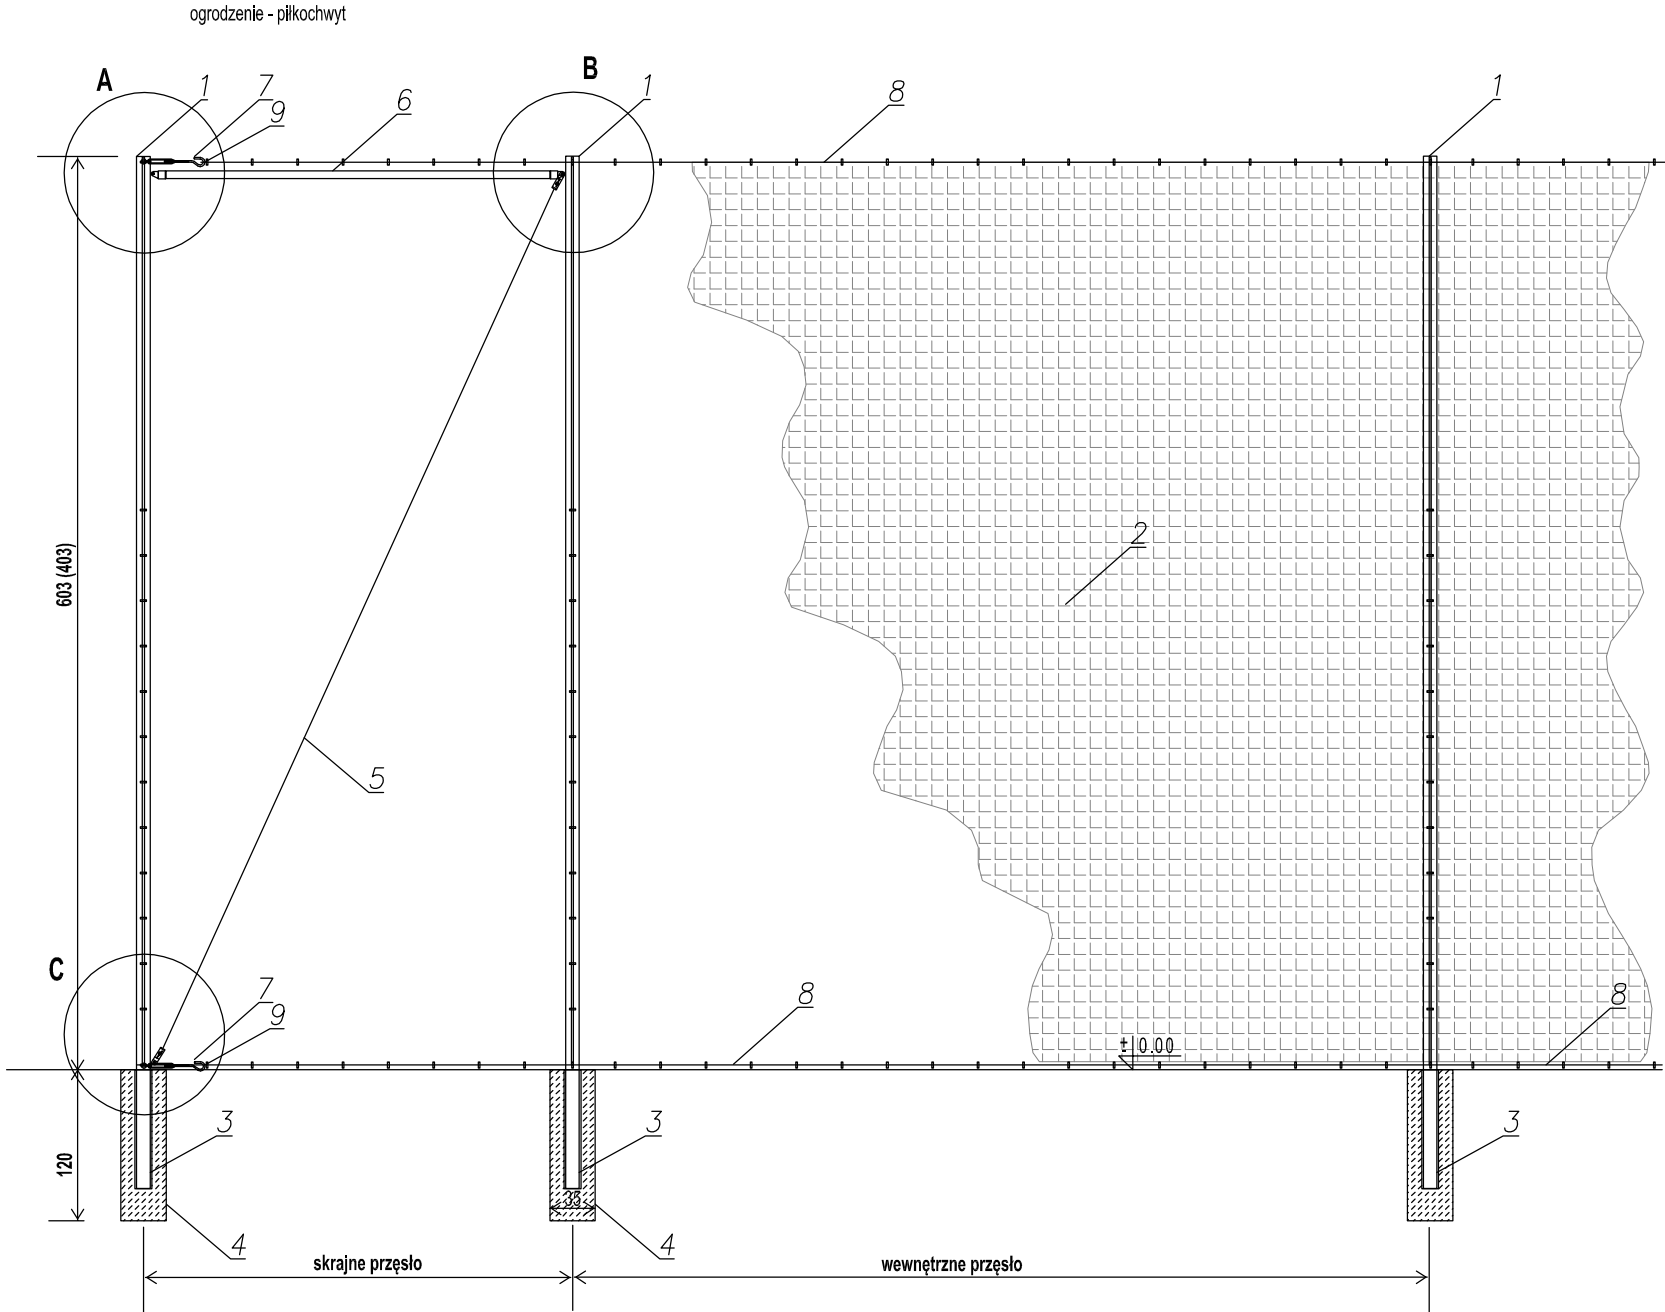

1. słupy nośne: stalowe o przekroju Ø60 o wys. 6,00 m (4,00 m), gr. ścianki min. 4 mm, w rozstawie max. 5,00 m zamknięte od góry dekle
2. wypełnienie: - boiska: bezwęzłowa siatka polipropylenowa o oczku 80x80 mm gr. 5 mm (zewnątrzny splot siatki wzmacniany dodatkowym przeszyciem w miejscu montażu siatki do słupów i linek napinających)
3. zafundamentowanie słupów
4. fundament punktowy słupka 35x35 cm z betonu monolitycznego klasy min. B-20, konsystencja K2, frakcja kruszywa 2-8 mm
5. odciąg, linka stalowa powlekana 6 mm
6. stężenia: rygiel rura 42.4x2.0 lub 48.3x1.5 mm,
7. naciąg, śruba rzymska
8. linka stalowa powlekana 6 mm
9. kausze z zaciskami ze stali cynkowej: stosować na wszystkich zakończeniach lin

Należy stosować jednolite systemowe rozwiązania producentów o parametrach nie gorszych niż podano w projekcie. dopuszcza się zmianę rozstawu słupów wyłącznie jeżeli wynika to z technologii producenta
wszystkie elementy stalowe i aluminiowe z podwójną ochroną antykorozyjną przez ocynkowanie i powleczenie poliestrem w kolorze ciemnym zielonym RAL 6005.
Mocowanie siatki do słupów za pomocą systemowych przelotek teflonowych, do lin za pomocą systemowych karabińczyków stalowych. Pozostałe akcesoria montażowe wykonane ze stali nierdzewnej i aluminium powleczonego powłoką poliestrową.

średnia minimalna grubość powłoki cynkowej wynosi: 80 um
średnia minimalna grubość powłoki poliestrowej wynosi: 60-80um

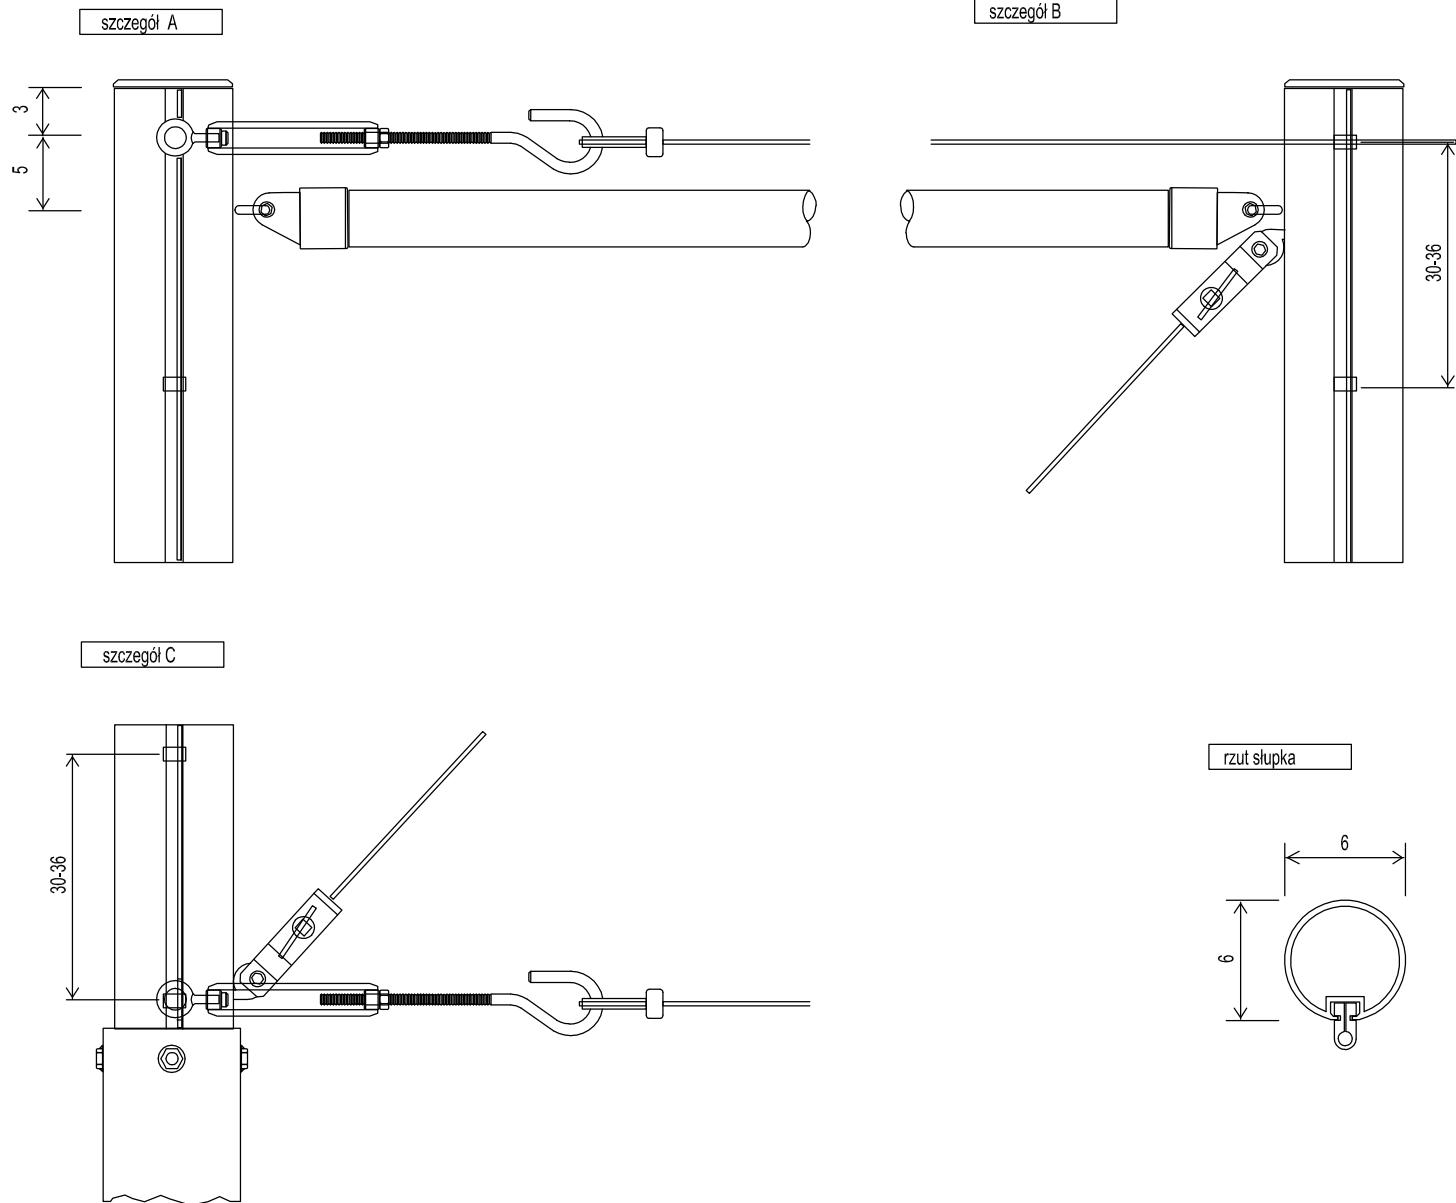

 PRACOWNIA PROJEKTOWA "Maxpol" ul. Zeromskiego 51A 26-600 Radom tel. (48) 385 09 57	FAZA: PROJEKT ARCHITEKTONICZNO-BUDOWLANY		
	projektant:	mgr inż. arch Jacek Kapusta upr. bud. w spec. architektonicznej	nr upr. bud. UAN-II-K-8386/137/86
	opracowanie:	mgr inż. arch. Ewa Nadtoczy	
	Obiekt:	budowa boiska wielofunkcyjnego na dz. nr ewid. 742 w Bartodziejach gm. Jastrzębia	data opracow.: 02.2021r.
Branża:	Tytuł rysunku:	Gmina Jastrzębia Jastrzębia 110 26-631 Jastrzębia	skala: -
Architektura	OGRODZENIE - PIŁKOCHWYT		nr rysunku: Z/4
Niniejszy projekt jest własnością jego autorów. Kopiowanie, publikowanie oraz wykorzystanie projektu do jakichkolwiek innych celów bez wiedzy i zgody autorów jest zabronione na mocy Ustawy o Prawie Autorskim i prawach pokrewnych z dnia 4 lutego 1994 r. (Dz.U. z 1994r., nr 24, poz.83)			