



PRZEKROJE
NORMALNO - KONSTRUKCYJNE
SKALA 1 : 50


od km 0+000,00 do km 0+436,00

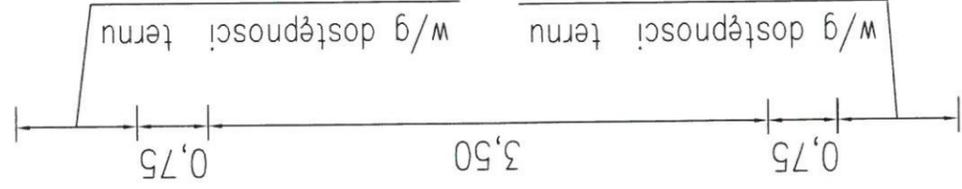


Opaska Pobocze
gruntowa jezdnia
Jezdnia bitumiczna
Pobocze Opaska
jezdni gruntowa

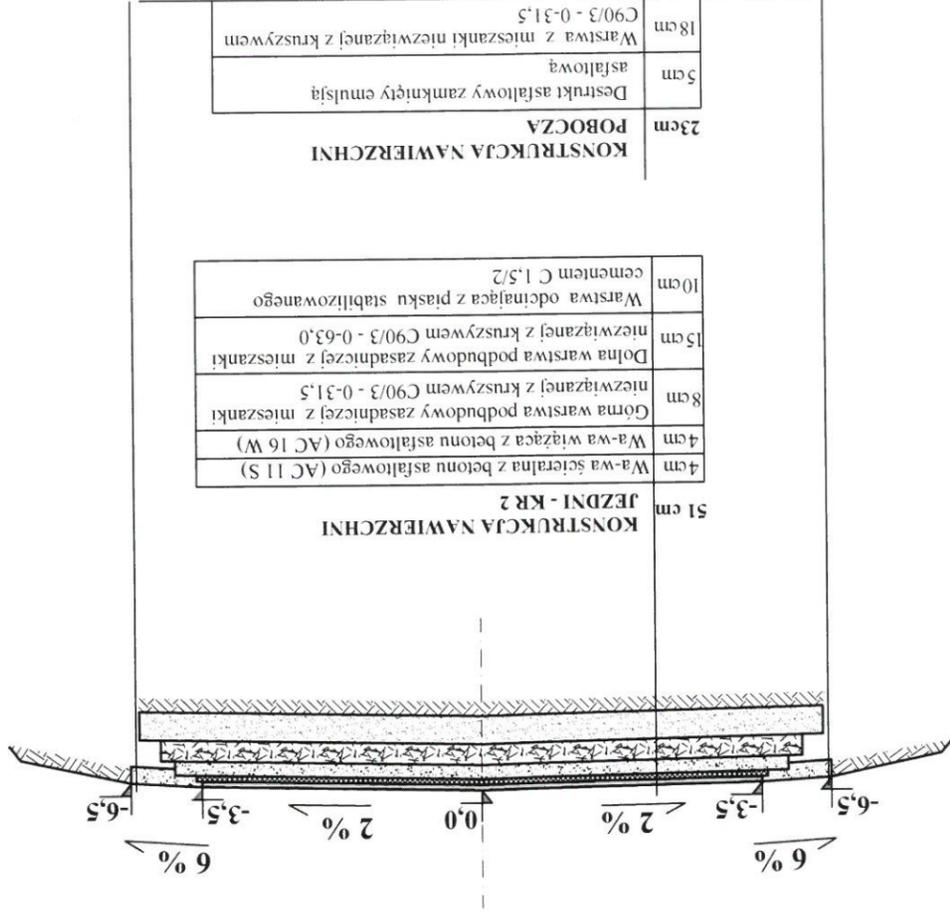

od km 0+436,00 do km 0+521,00

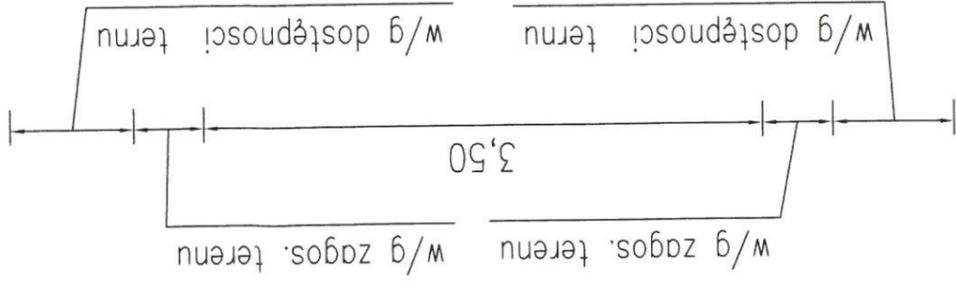

Opaska Pobocze
gruntowa jezdnia
Jezdnia bitumiczna
Pobocze Opaska
jezdni gruntowa

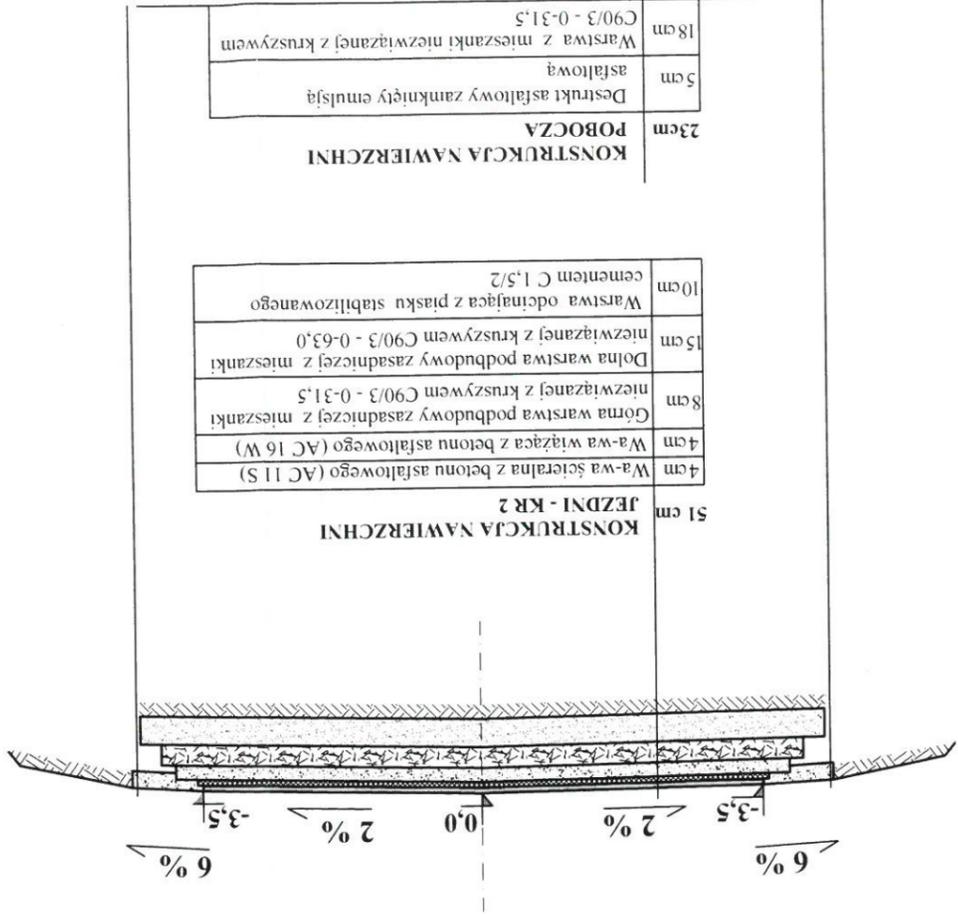

mgr inż. Andrzej Gata
uprawnienia budowlane
nr ew. SWK/018/POOD/07
do projektowania bez ograniczeń
w specjalności drogowej