
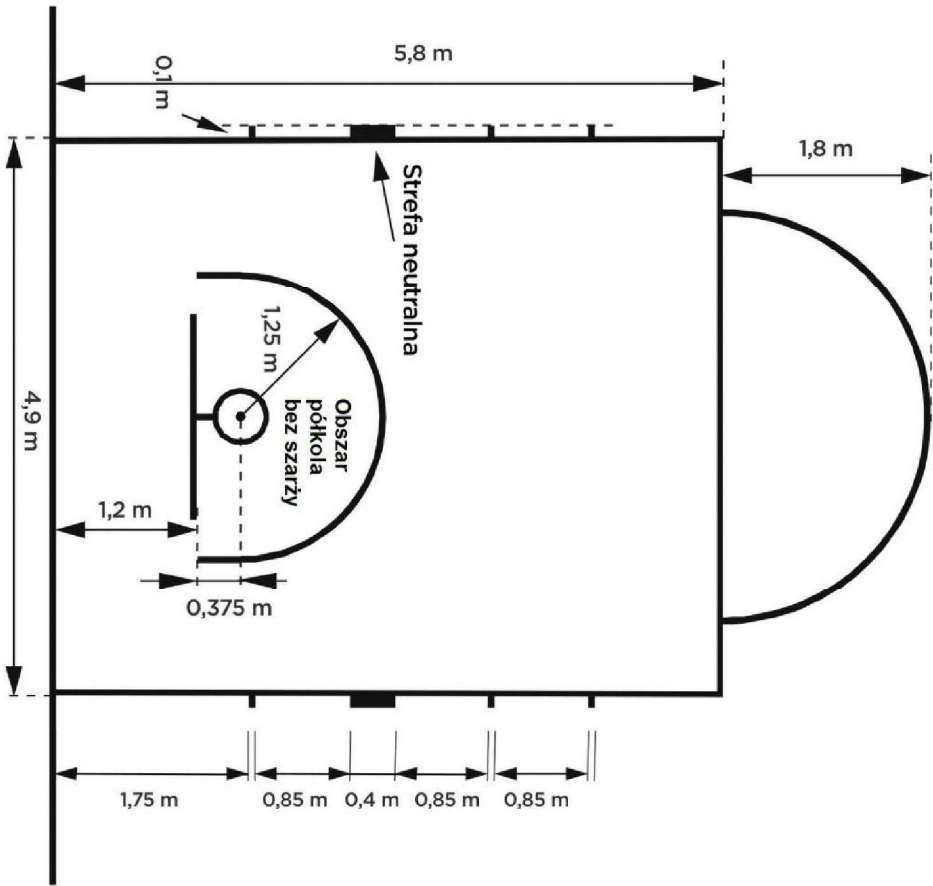


BOISKO DO KOSZYKÓWKI

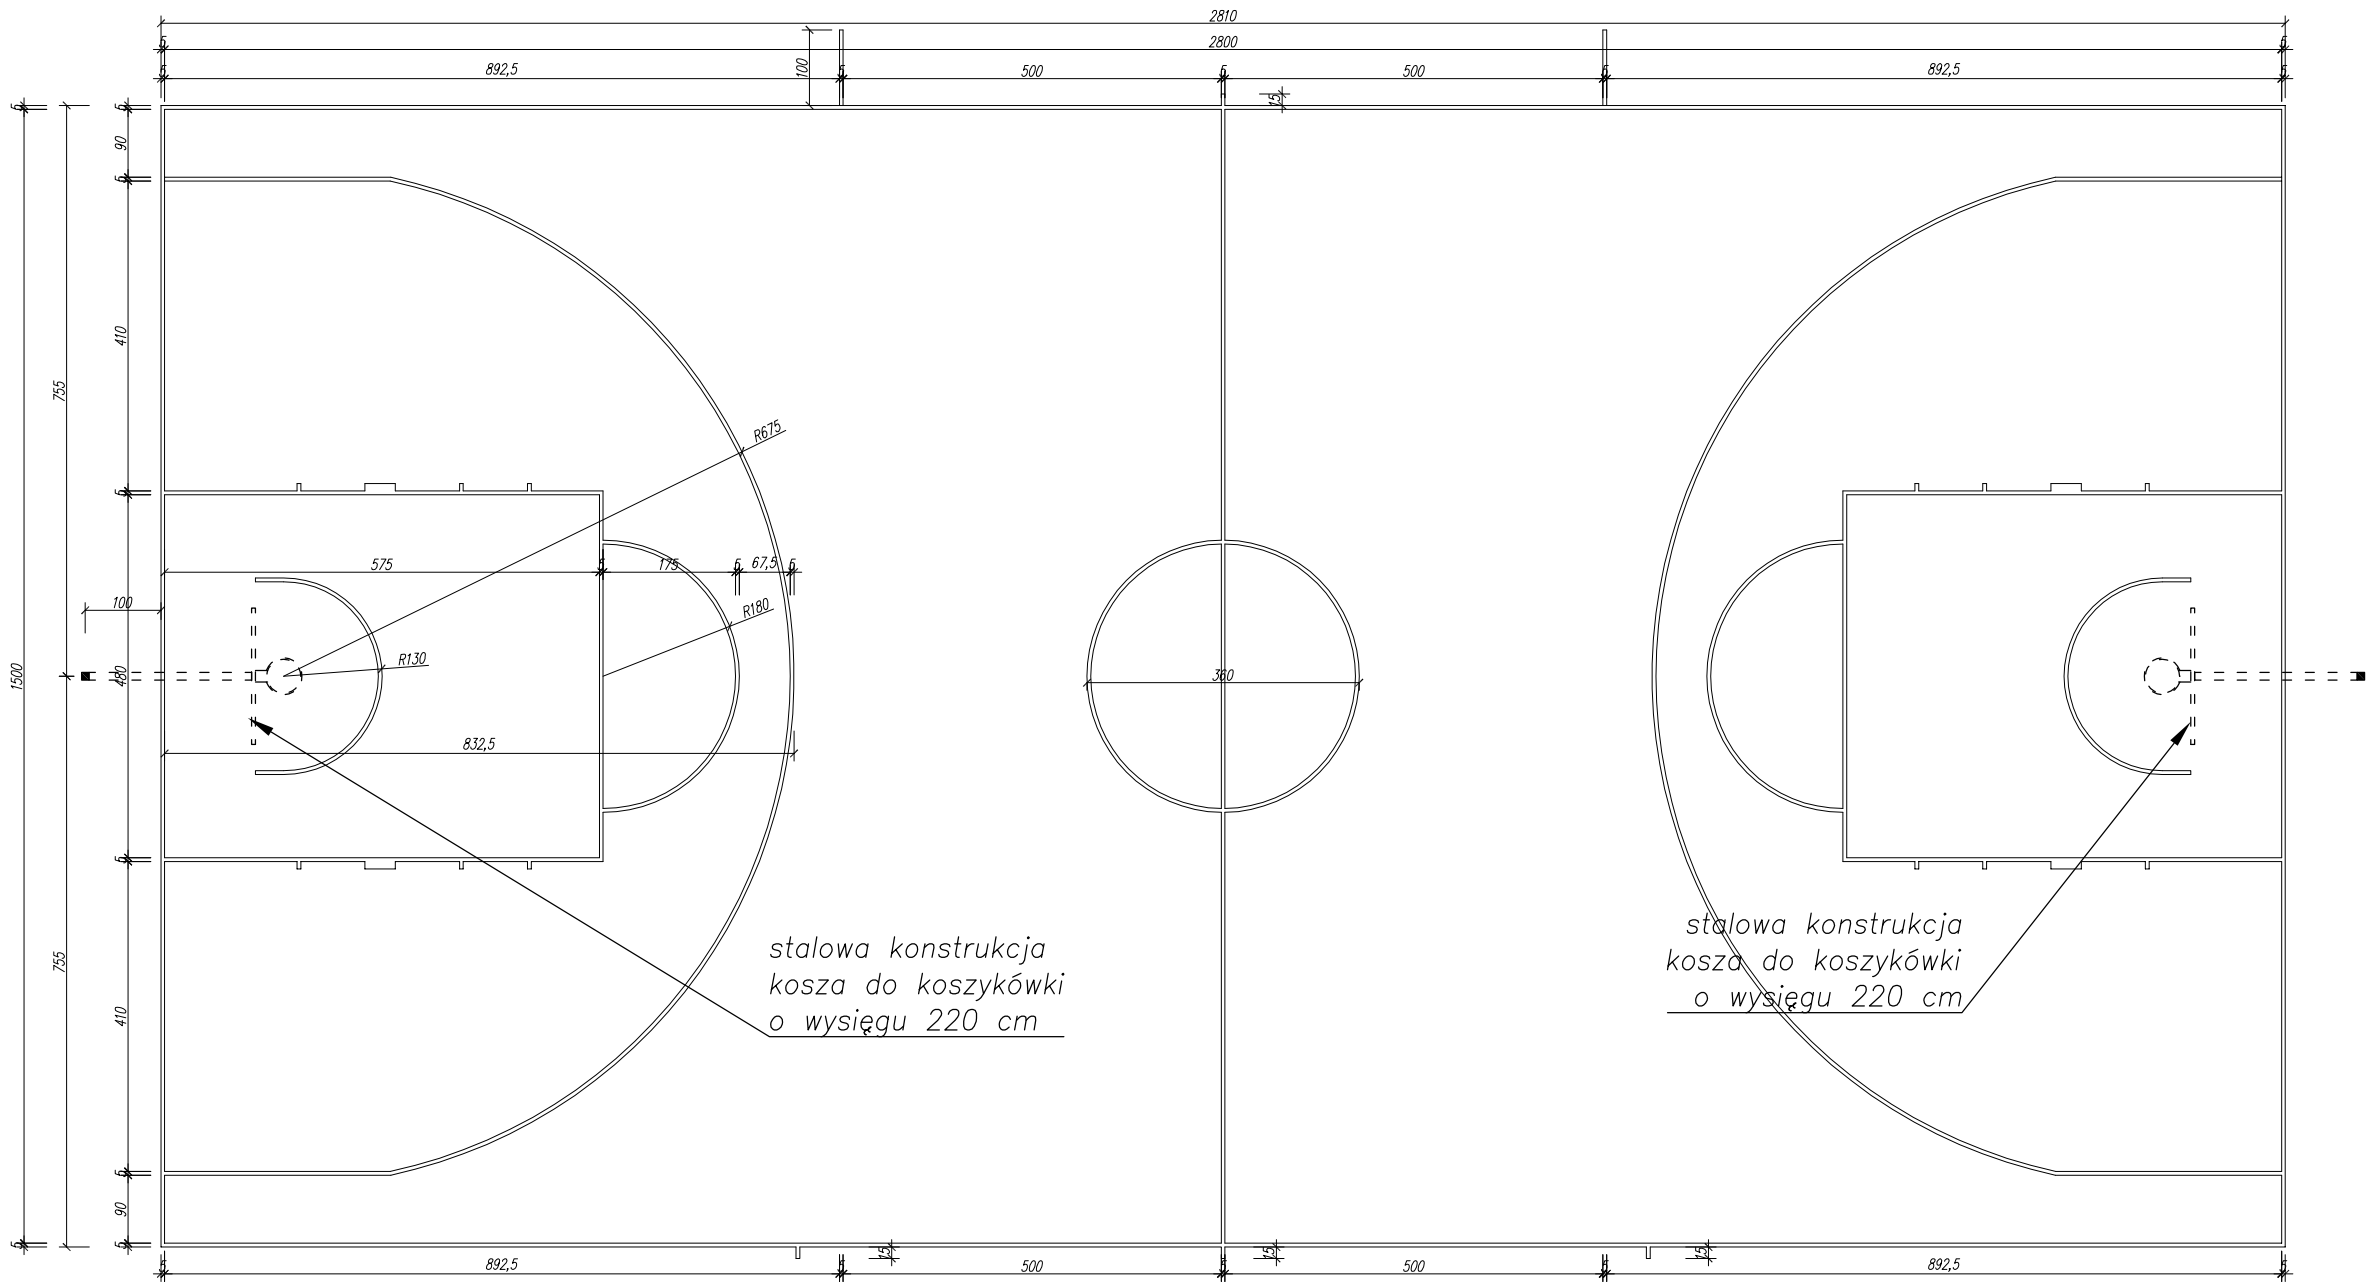

- LINIE BOISKA
- Wszystkie linie boiska wklejone w nawierzchnię ze sztucznej trawy w kolorze białym, szerokość 5 cm.

boisko wykonać zgodnie z przepisami FIBA

 PRACOWNIA PROJEKTOWA "Maxpol" ul. Żeromskiego 51A 26-600 Radom tel. (48) 385 09 57	FAZA: PROJEKT ARCHITEKTONICZNO-BUDOWLANY			
		imię i nazwisko:	nr upr. bud.	podpis:
	projektant:	mgr inż. arch Jacek Kapusta upr. bud. w spec. architektonicznej	UAN-II-K-8386/137/86	
	opracowanie:	mgr inż. arch. Ewa Nadtoczy		
Objekt:	Inwestor:		data opracow.:	
budowa boiska wielofunkcyjnego na dz. nr ewid. 742 w Bartodziejach gm. Jastrzębia	Gmina Jastrzębia Jastrzębia 110 26-631 Jastrzębia		02.2021r.	
			skala: 1:100	
Branża:	Tytuł rysunku:		nr rysunku:	
Architektura	Boisko do koszykówki		Zb/1	
Niniejszy projekt jest własnością jego autorów. Kopiowanie, publikowanie oraz wykorzystanie projektu do jakichkolwiek innych celów bez wiedzy i zgody autorów jest zabronione na mocy Ustawy o Prawie Autorskim i prawach pokrewnych z dnia 4 lutego 1994 r. (Dz.U. z 1994r., nr 24, poz.83)				