
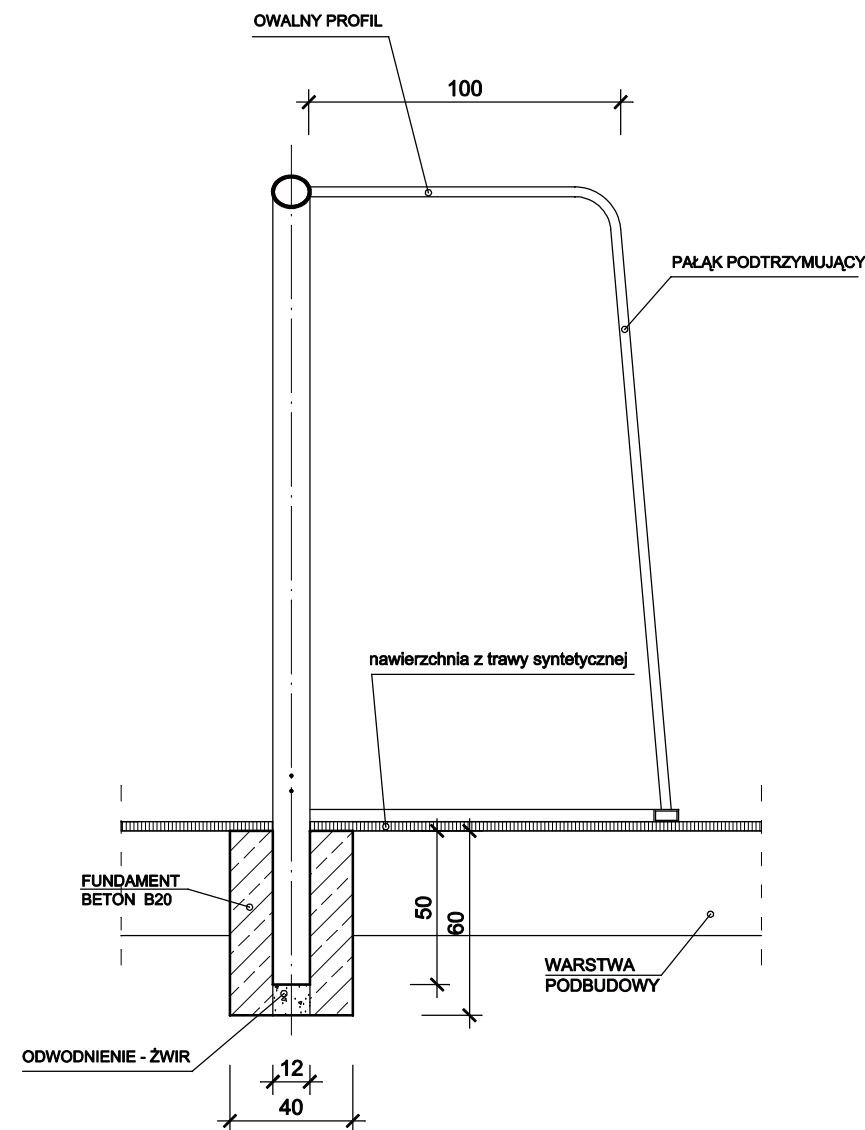


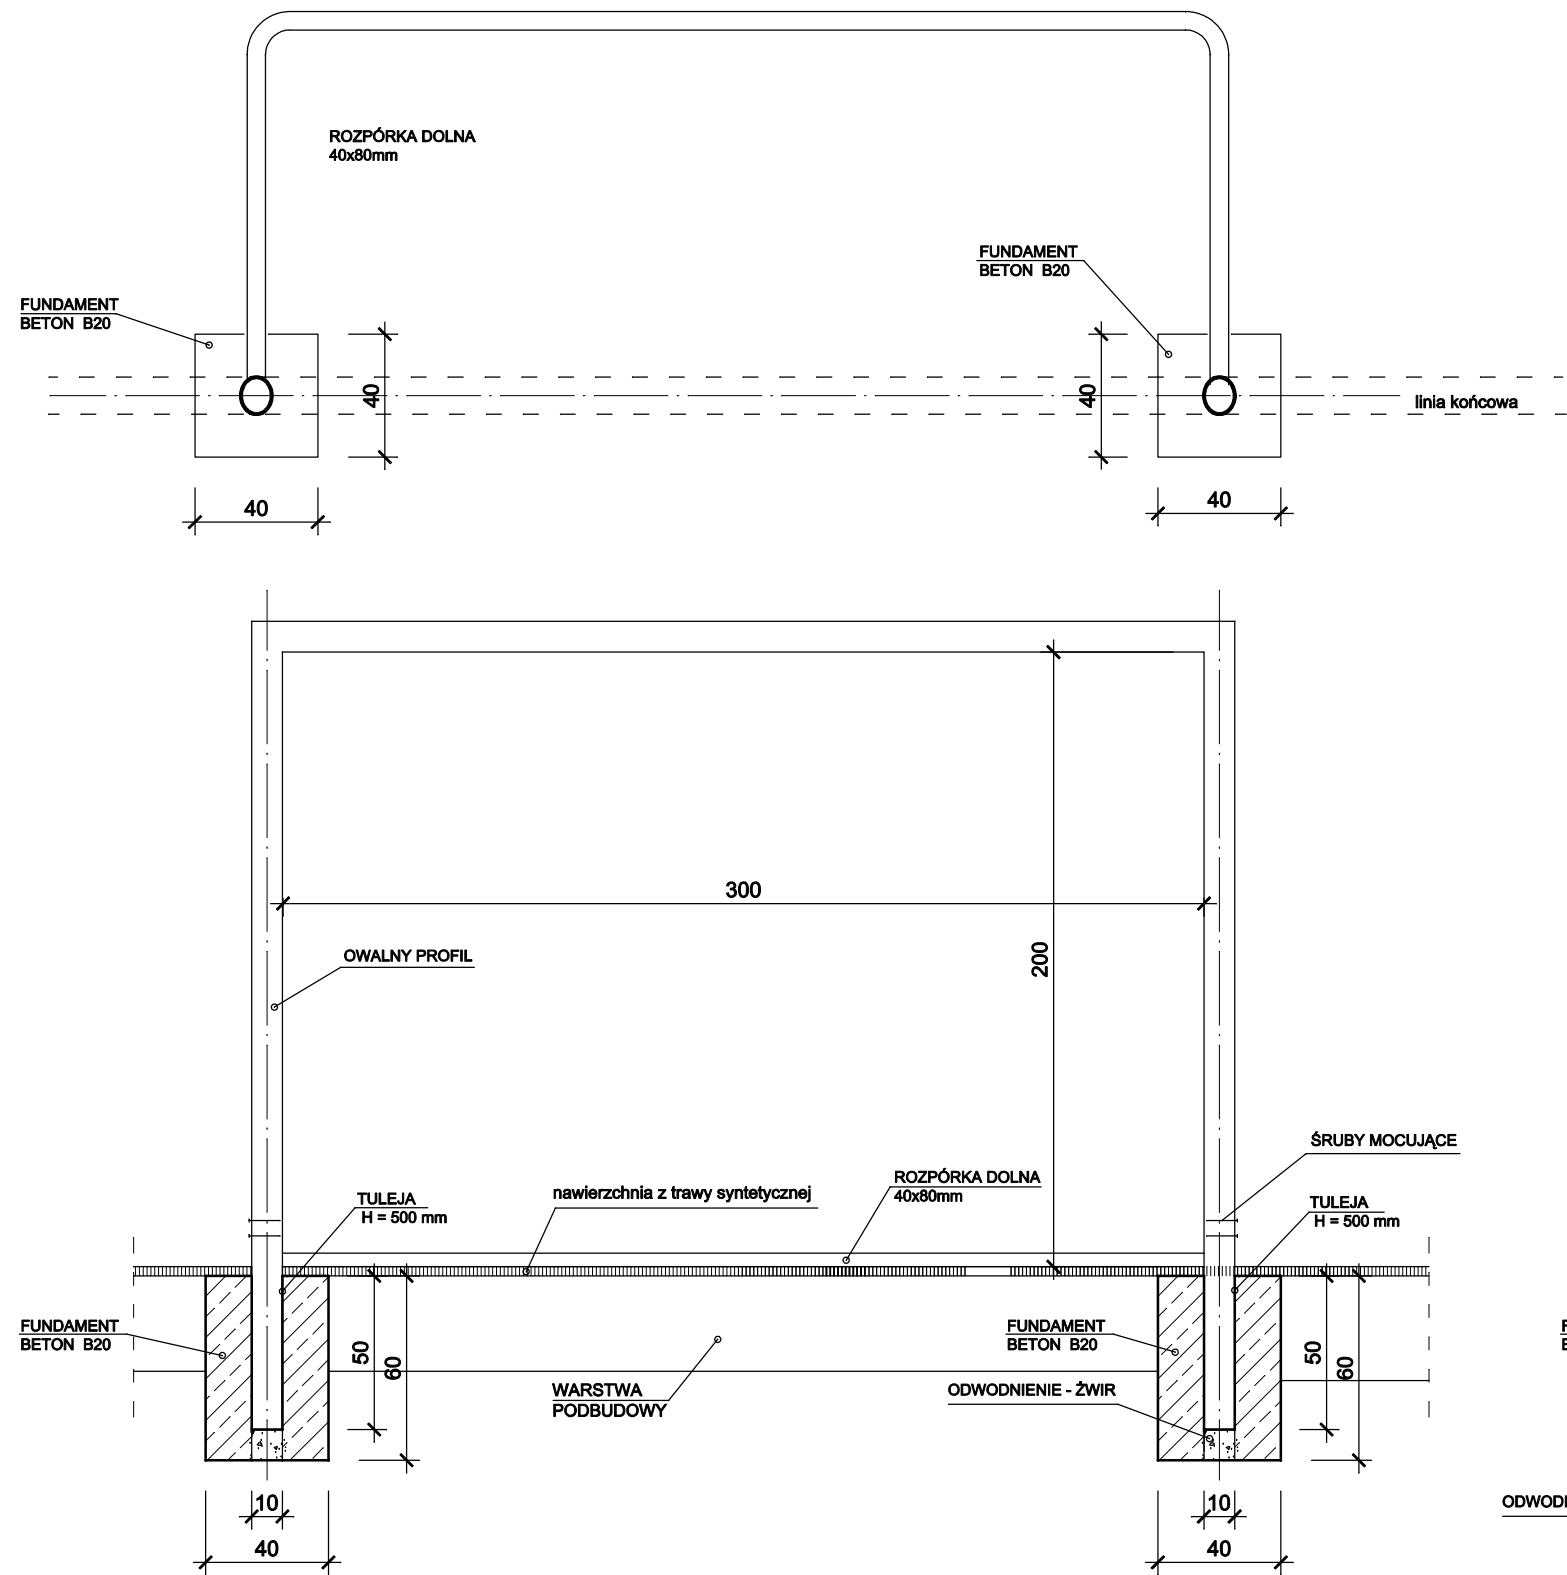

Obiekt: BOISKO WIELOFUNKCYJNE W LESIOWIE	Adres inwestycji : Lesiów, gmina Jastrzębia jedn. ewid. 142504_2 Jastrzębia obręb - 0008 - Lesiów działka nr ew. 496		
	Skala: 1: 25	Data: 07.2022	Nr rys. 6
Projektował: mgr inż. Dariusz Cukrowski upr. nr KI - 170/94		Podpis:	