


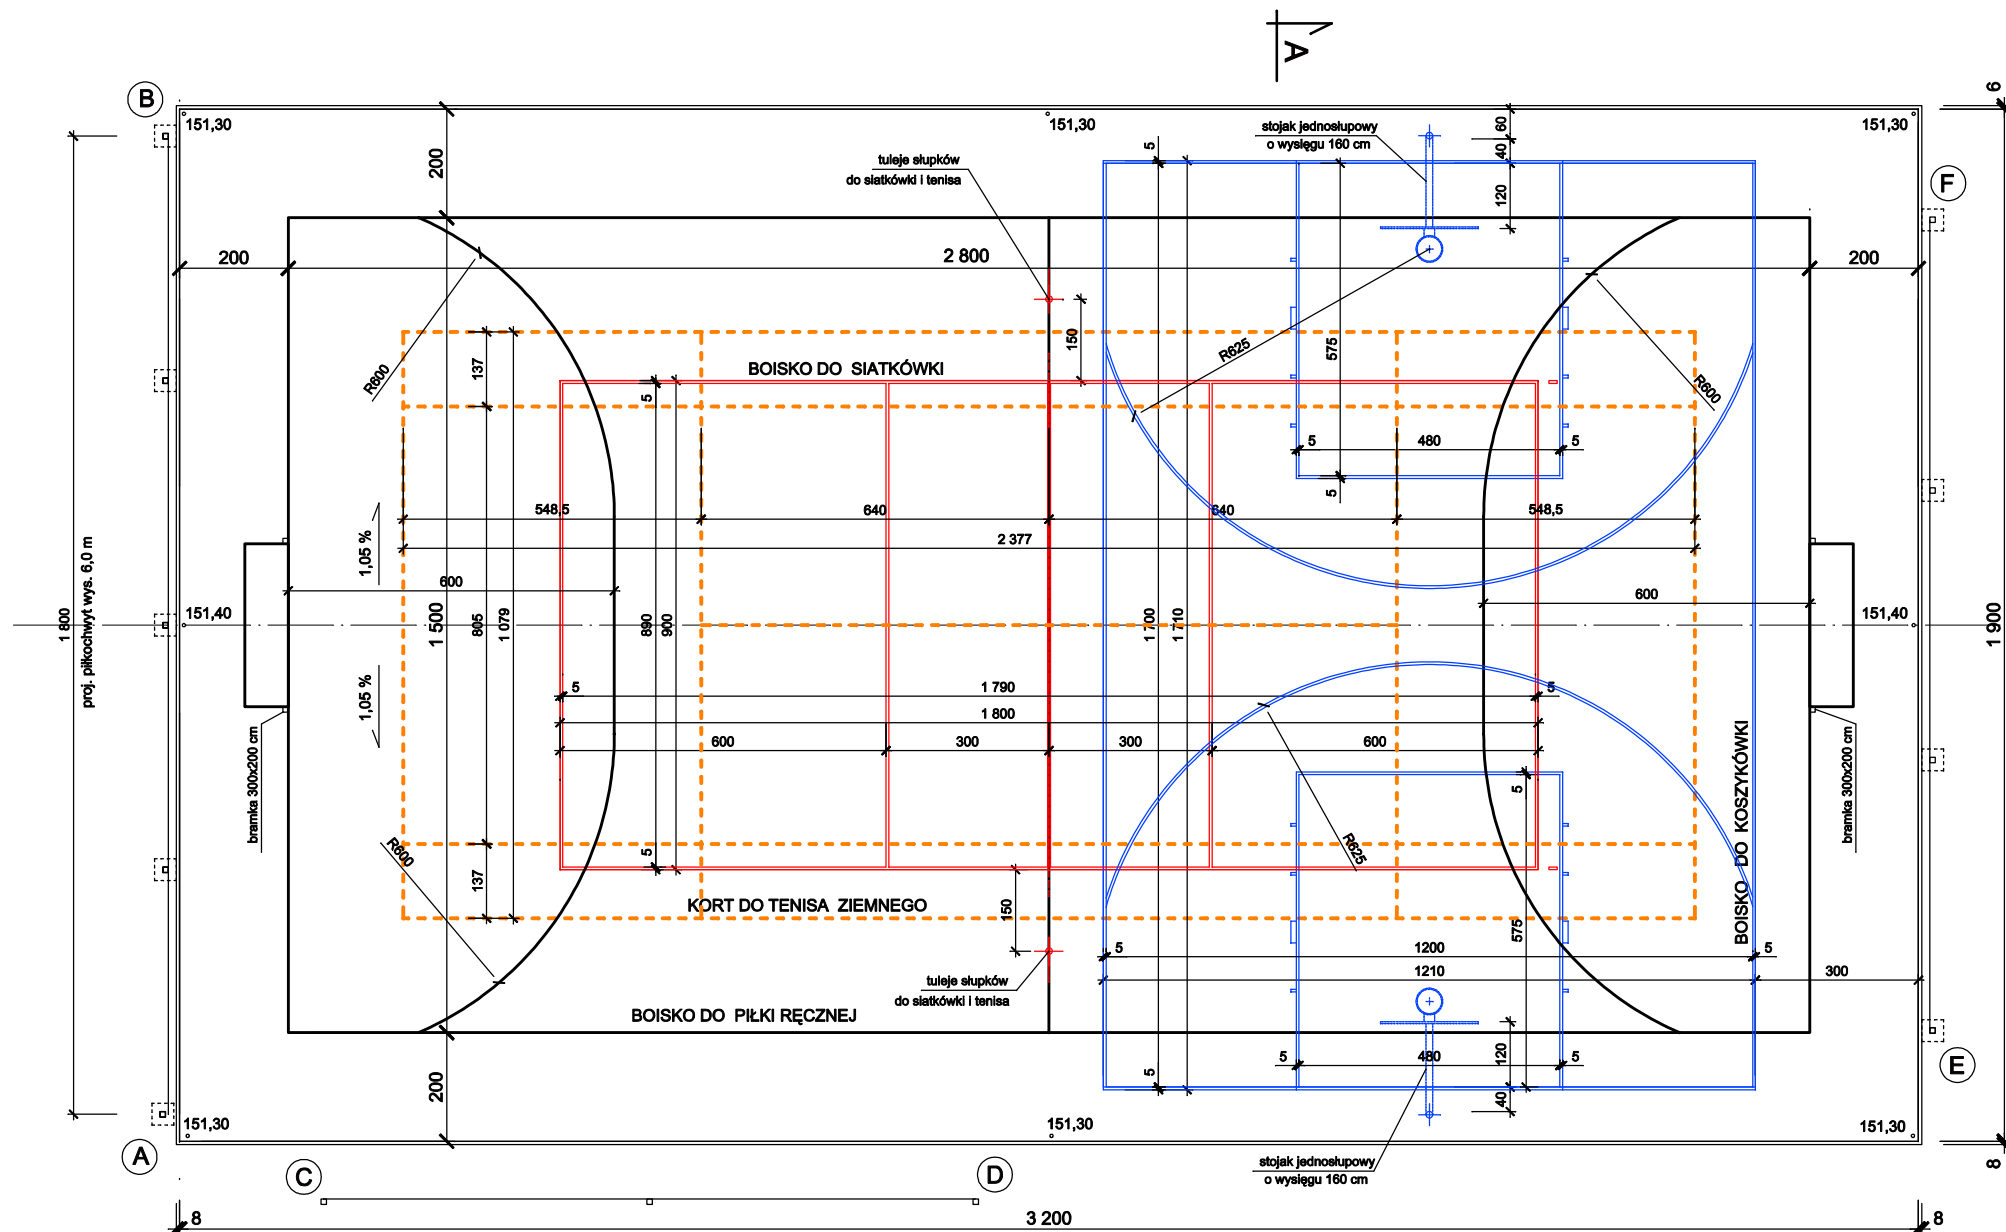

**BOISKO WIELOFUNKCYJNE O NAWIERZCHNI Z TRAWY SYNTETYCZNEJ
O WYMIARACH 19,0 x 32,0 m**

BOISKO DO PIŁKI RĘCZNEJ	15,0 x 28,0 m - linie białe
BOISKO DO SIATKÓWKI	9,0 x 18,0 m - linie żółte
KORT DO TENISA ZIEMNEGO	10,97 x 23,77 m - linie pomarańczowe
BOISKO DO KOSZYKÓWKI	12,0 x 17,0 m - linie niebieskie

Obiekt: BOISKO WIELOFUNKCYJNE W LESIOWIE		Adres inwestycji: Lesiów, gmina Jastrzębia jedn. ewid. 142504_2 Jastrzębia obręb - 0008 - Lesiów działka nr ew. 496	
Linie Boisk		Skala: 1: 100	Data: 07.2022
Projektował: mgr inż. Dariusz Cukrowski upr. nr KI - 170/94		Nr rys. 5	
		Podpis:	