




C - D istniejący piłkochwyt wys. 5,0 m ze słupami aluminiowymi w tulejach - wymiana siatki

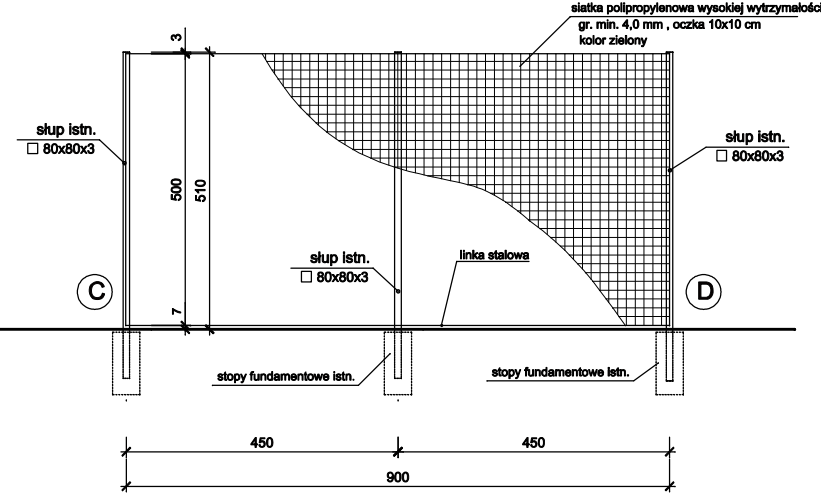

E - F PROJEKTOWANY piłkochwyt wys. 5,0 m - słupki aluminiowe z demontażu

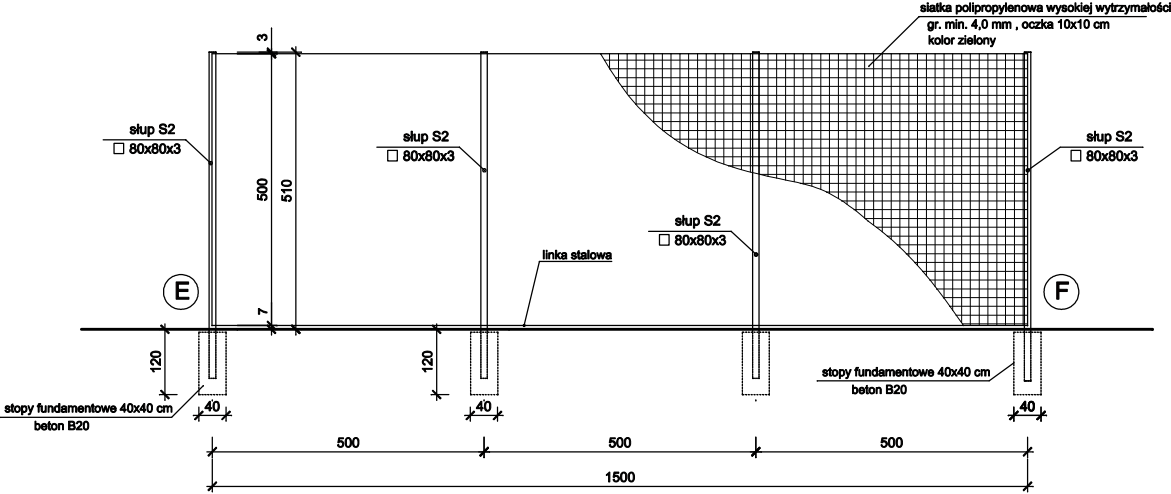

A - B PROJEKTOWANY piłkochwyt wys. 6,0 m

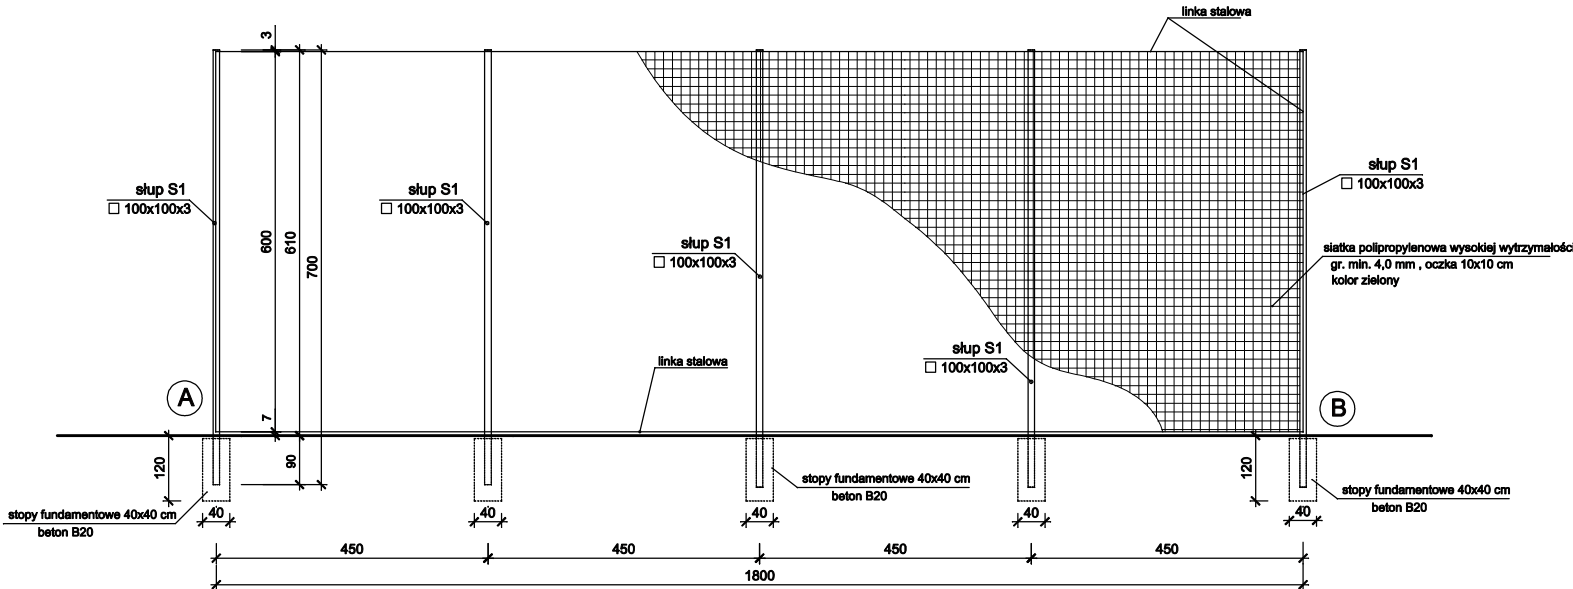

- SIATKA
siatka polipropylenowa wysokiej wytrzymałości min. grubość 4,0 mm
oczka 10x10 cm, w kolorze zielonym ,
- LINKA STALOWA
linka stalowa ocynkowana średnicy 3,0 mm 6x7-SFC
klasy 1770 N/mm z opłotem PCW w kolorze zielonym lub bezbarwnym
średnica z opłotem PCW min. 4,0 mm
- SŁUPKI NOWE
słupki stalowe z rury kwadratowej 100x100x3 ocynkowane i malowane proszkowo
na kolor zielony , górą zaślepione
- W miejscach kontaktu słupów z gruntem (podbudowa)
na słupach wykonać dodatkową izolację bitumiczną

ZESTAWIENIE SŁUPÓW	
słupy NOWE	słupy S1 - 100x100x3, l= 7000 mm - szt. 5
słupy Z DEMONTAŻU	słupy S2 - 80x80x3, l= 5600 mm - szt. 4 aluminiowe

Objekt: BOISKO WIELOFUNKCYJNE W LESIOWIE	Adres inwestycji : Lesiów, gmina Jastrzębia jedn. ewid. 142504_2 Jastrzębia obręb - 0008 - Lesiów działka nr ew. 496		
PIŁKOKCHWYTY	Skala:	Data:	Nr rys.
	1: 100	07.2022	4
Projektował: mgr inż. Dariusz Cukrowski upr. nr KI - 170/94		Podpis:	