


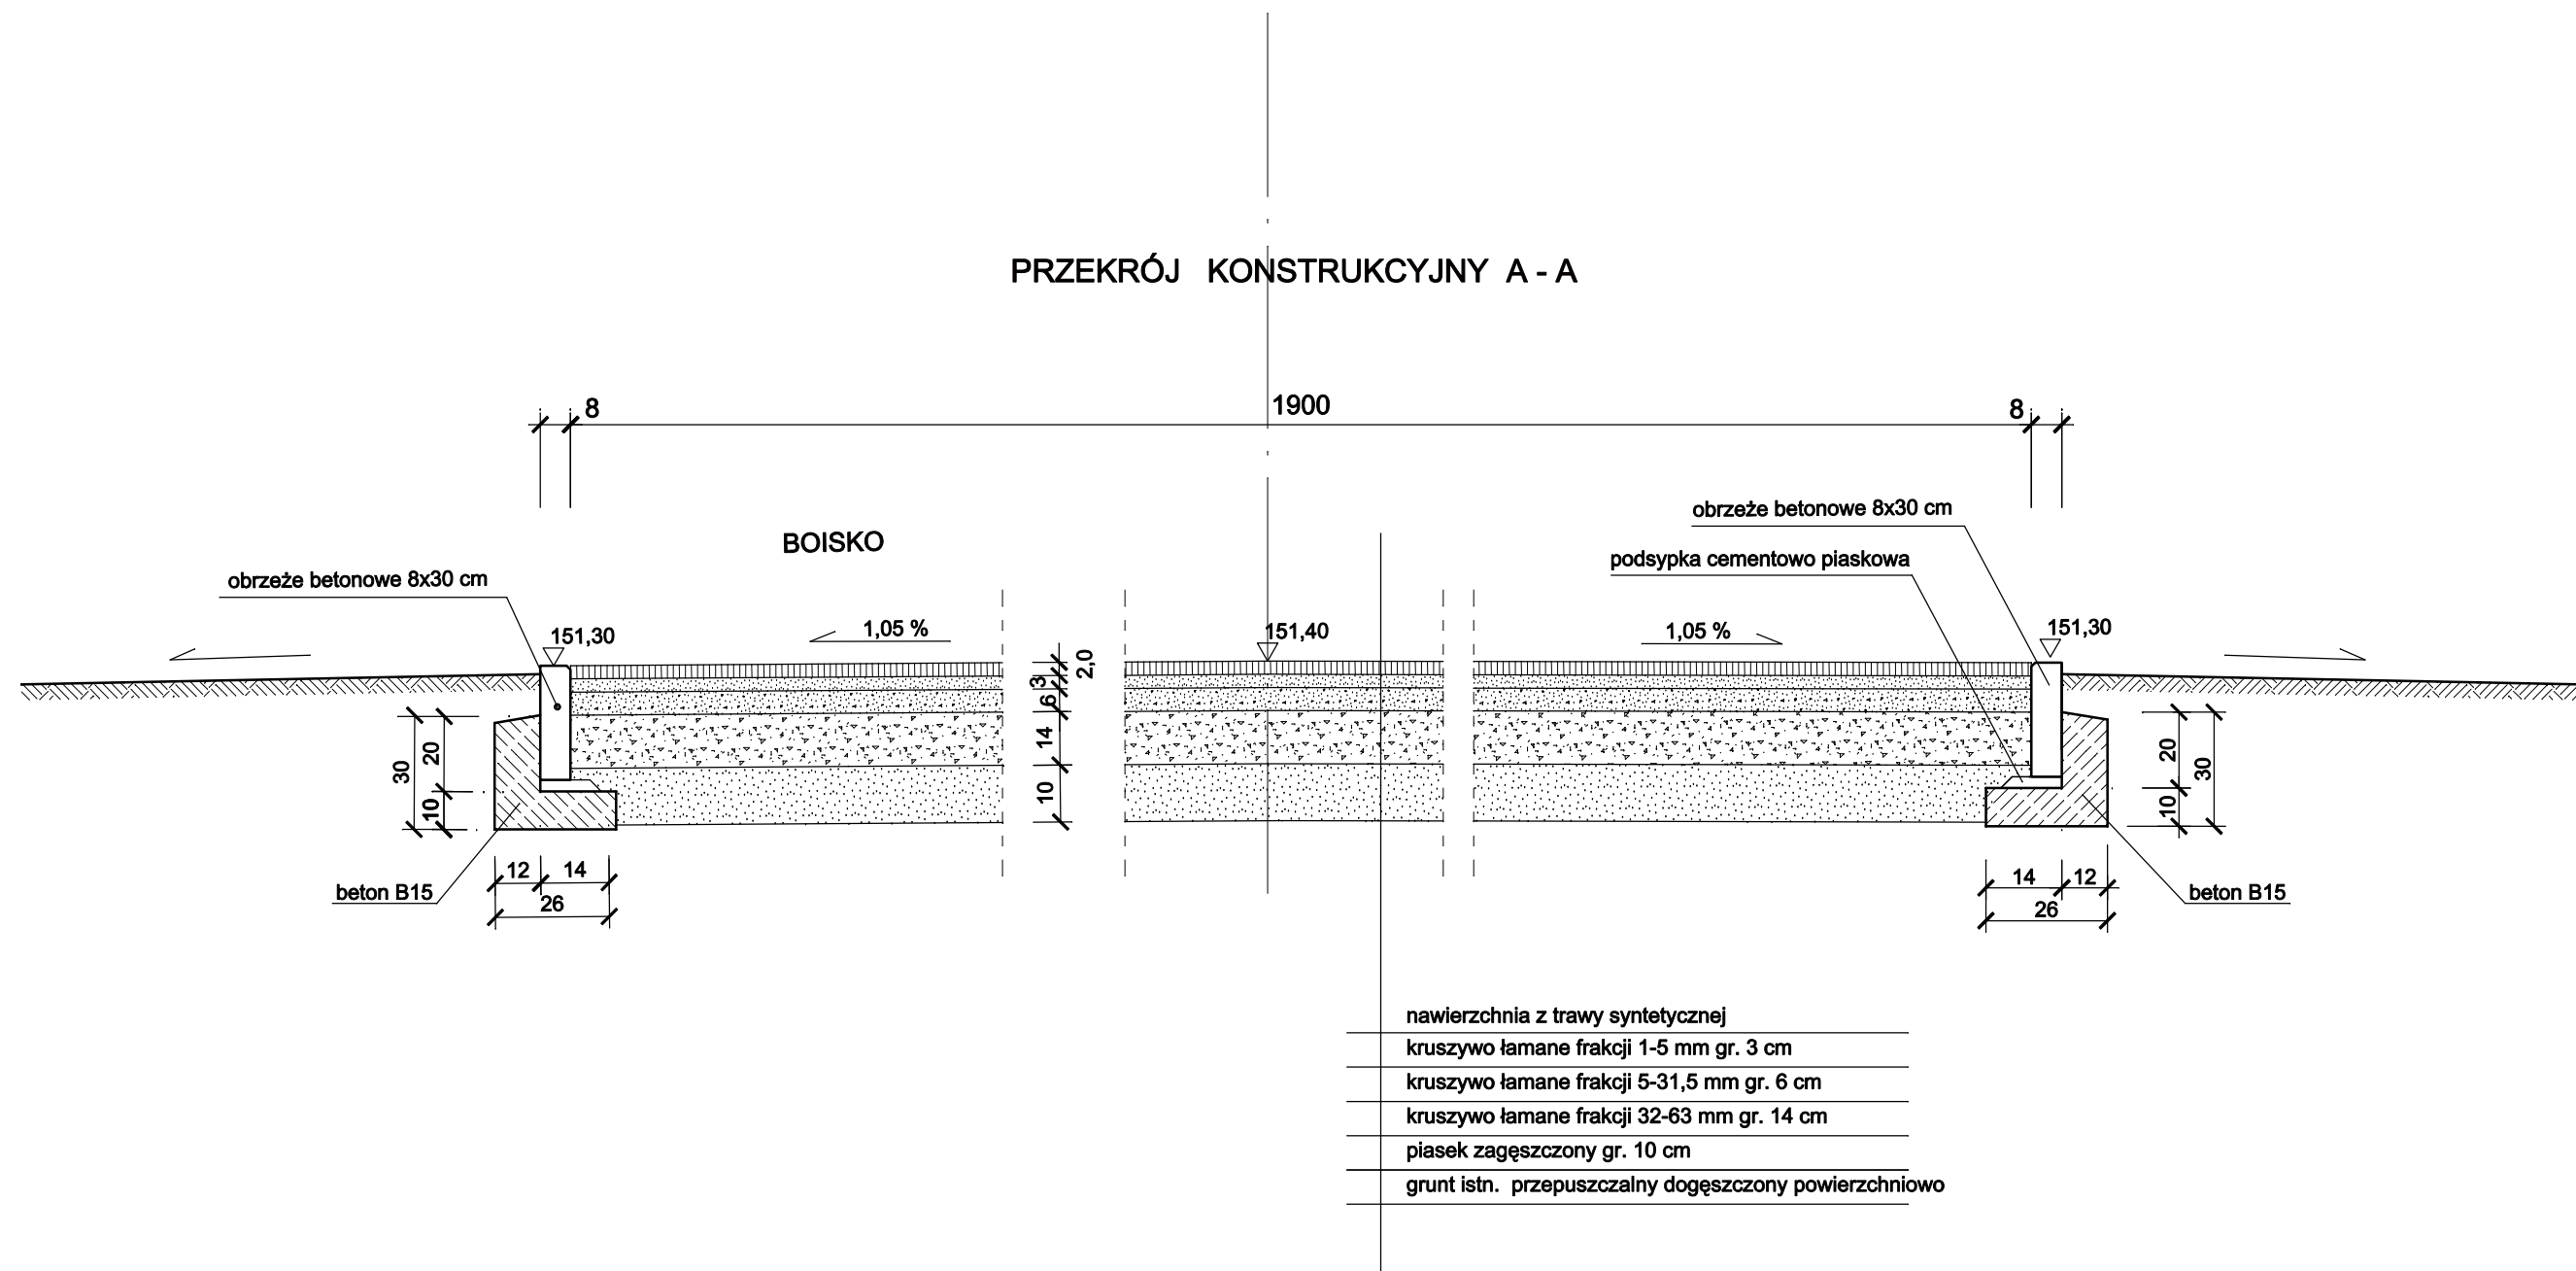

Obiekt:		Adres inwestycji :		
BOISKO WIELOFUNKCYJNE W LESIOWIE		Lesiów, gmina Jastrzębia jedn. ewid. 142504_2 Jastrzębia obręb - 0008 - Lesiów działka nr ew. 496		
PRZEKRÓJ KONSTRUKCYJNY A - A		Skala:	Data:	Nr rys.
		1: 20	07.2022	3
Projektował:		Podpis:		
mgr inż. Dariusz Cukrowski upr. nr KI - 170/94				