


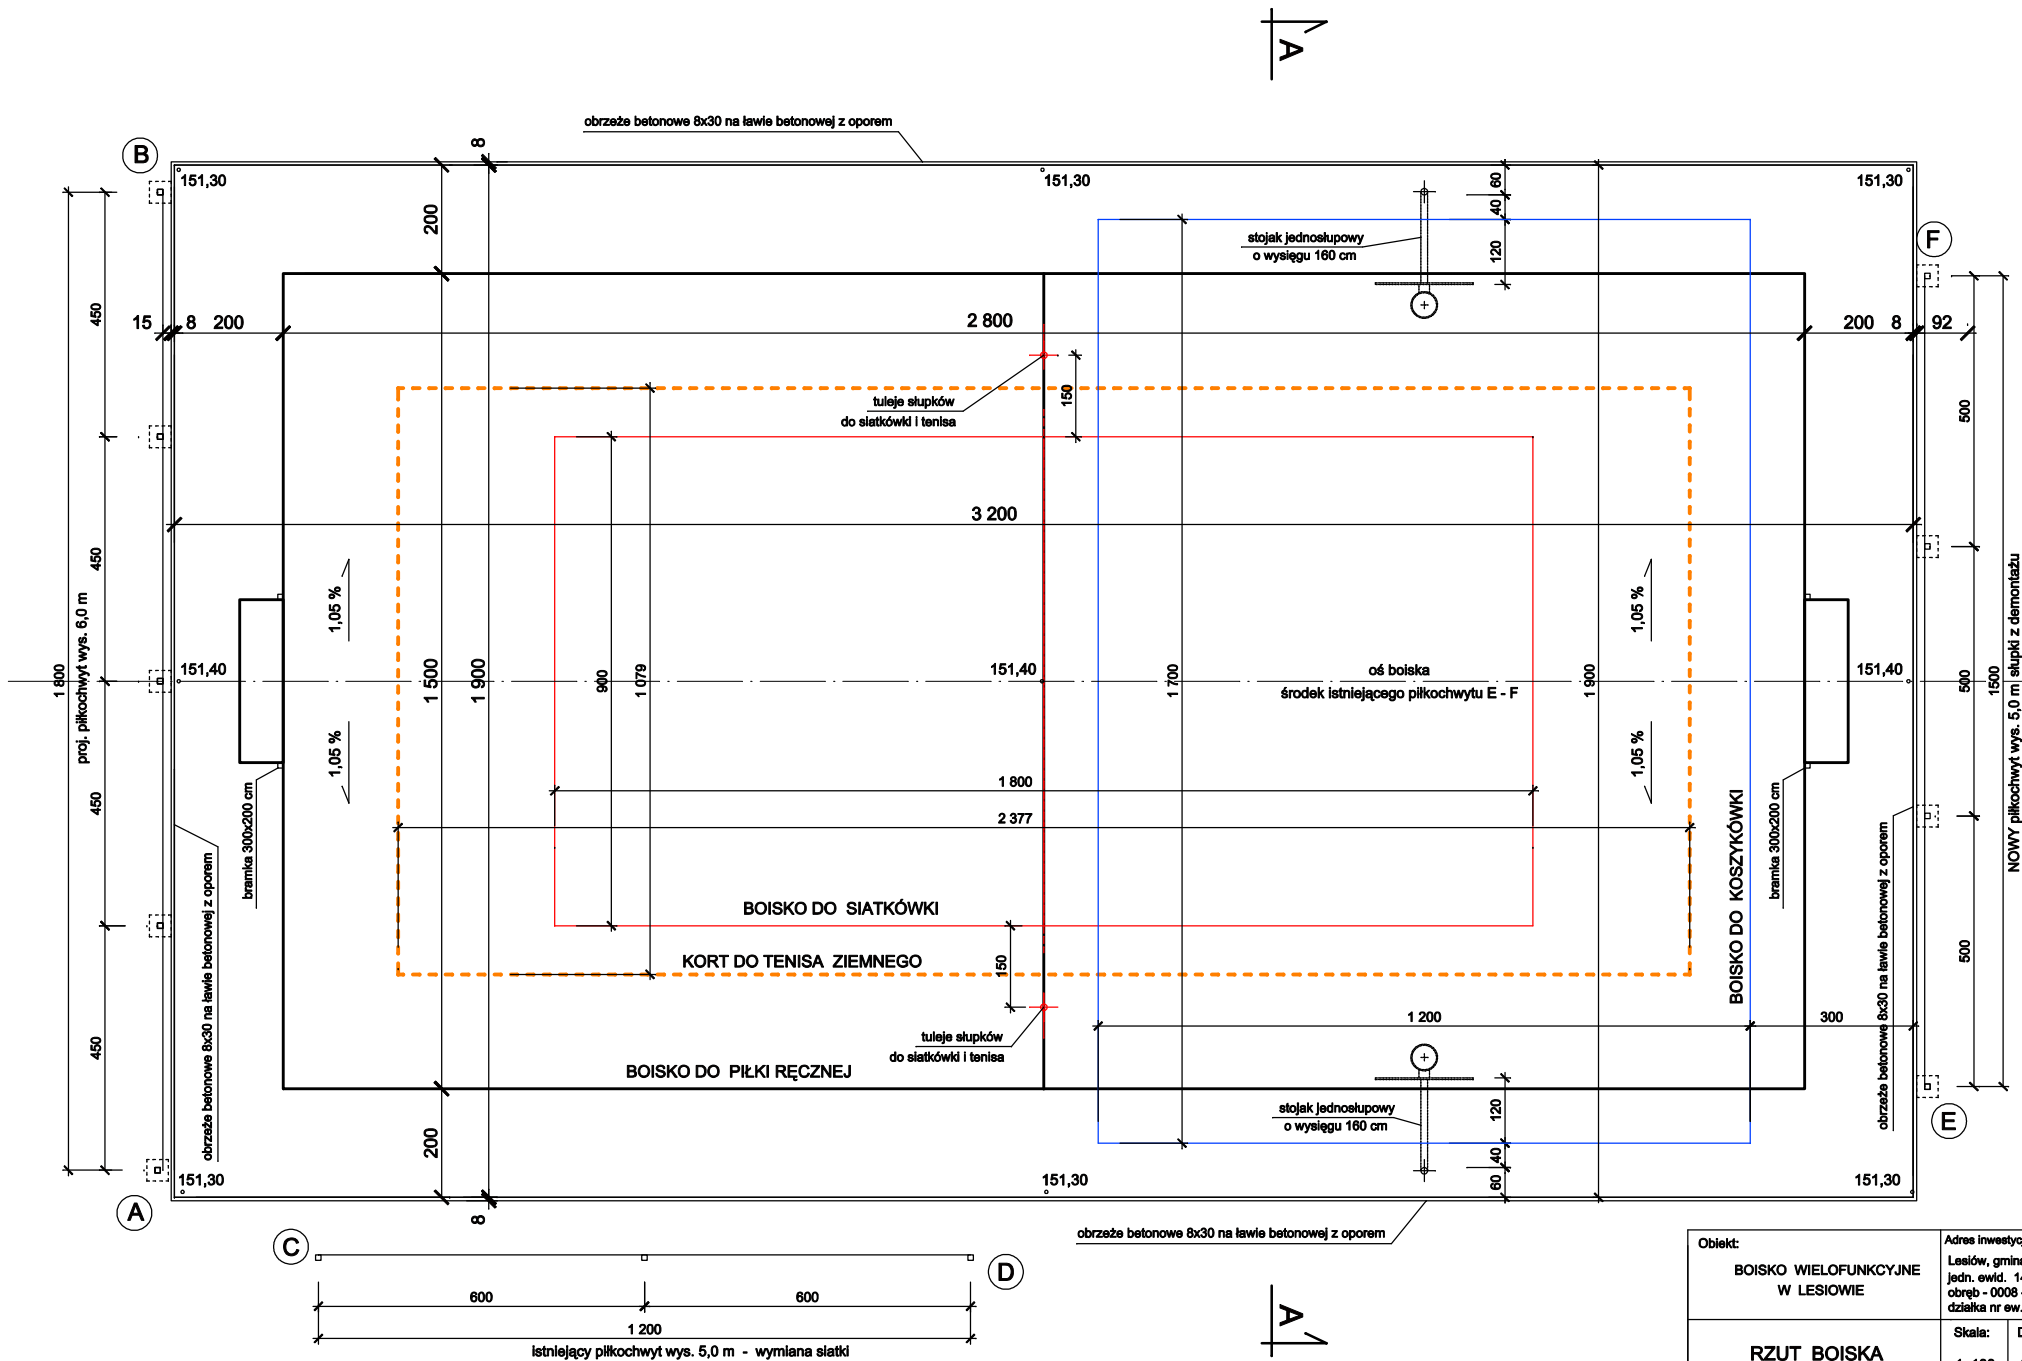

|                                                                   |  |   |                  |                     |
|-------------------------------------------------------------------|--|---|------------------|---------------------|
| Objekt:<br><b>BOISKO WIELOFUNKCYJNE<br/>W LESIOWIE</b>            |  | Adres inwestycji :<br>Lesiów, gmina Jastrzębia<br>jedn. ewid. 142504.2 Jastrzębia<br>obrgb - 0008 - Lesiów<br>działka nr ew. 496 |                  |                     |
| <b>RZUT BOISKA</b>                                                |  | Skala:<br>1: 100   | Data:<br>07.2022 | Nr rys.<br><b>2</b> |
| Projektował:<br>mgr inż. Dariusz Cukrowski<br>upr. nr KI - 170/94 |  | Podpis:   |                  |                     |