


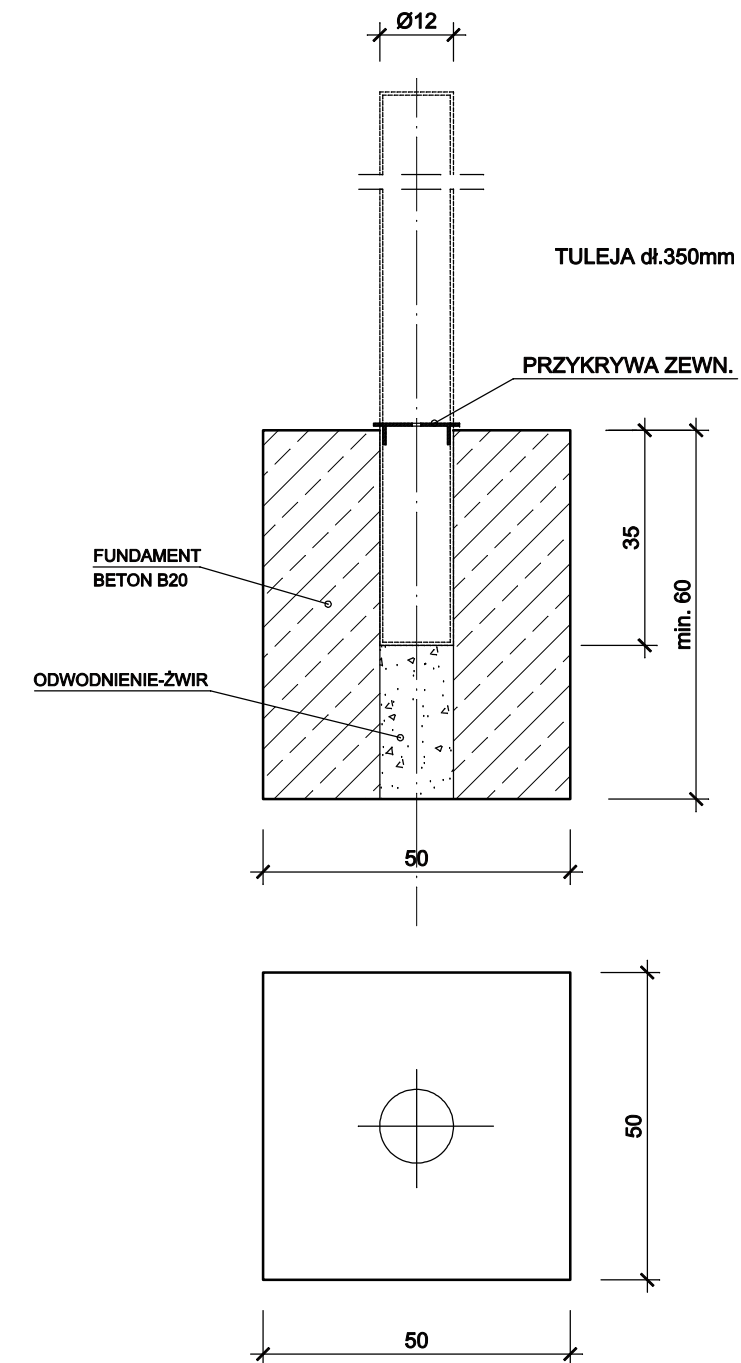

STOJAK DO KOSZYKÓWKI
skala 1 : 20

Objekt: BOISKO WIELOFUNKCYJNE W LESIOWIE	Adres inwestycji : Lesiów, gmina Jastrzębia jedn. ewid. 142504_2 Jastrzębia obręb - 0008 - Lesiów działka nr ew. 496		
STOJAKI DO KOSZYKÓWKI FUNDAMENT SŁUPKÓW DO SIATKÓWKI	Skala: 1: 25	Data: 07.2022	Nr rys. 7
Projektował: mgr inż. Dariusz Cukrowski upr. nr KI - 170/94	Podpis:		