


Proj. obw. oświetl. AsXSn 2x35 mm²
dł. trasy 153 m , dł. przewodu 170 m

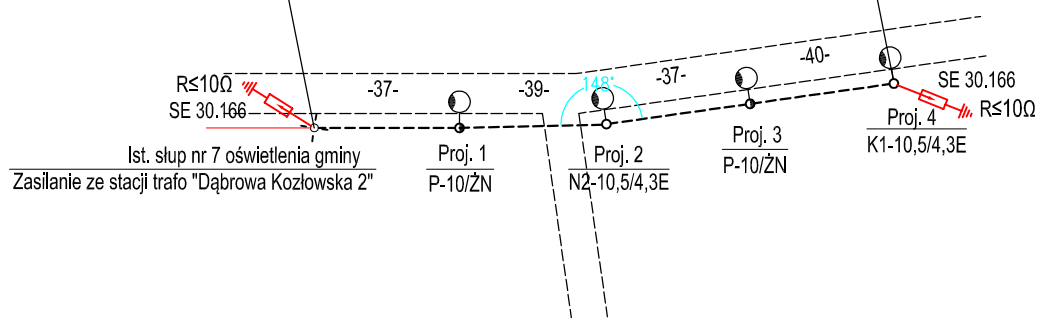

OZNACZENIA:

- - Projektowana linia napowietrzna oświetlenia
- · - - - - Projektowana linia kablowa oświetlenia
- - Projektowane słupy z oprawami oświetleniowymi
- ←→ - Istniejące słupy oświetlenia gminy

1. Układ sieci zasilającej w układzie TN-C
2. Zasilanie ze stacji trafo "Dąbrowa Kozłowska 2"
3. Dla linii napowietrznej :
Zastosować oprawy IP66 ze źródłem światła LED o mocy 46 W , kl. ochr. II
Wysięgniki o wysięgu 1,0 m i kącie odchylenia 10°
Wysokość zawieszenia opraw 8,7 m

projektowa:	PRACOWNIA PROJEKTOWA Andrzej Pawlikowski 26-600 RADOM ul. Zbrowskiego 29 m. 16		stadium: PB
Inwestor:	GMINA JASTRZĘBIA 26-631 JASTRZĘBIA		skala: 1:1000
Obiekt:	Oświetlenie drogowe w m-ci Dąbrowa Kozłowska dz nr 147/1 , 509		
Projektował:	inż. Andrzej Pawlikowski	upr.nr GP-III-7342/75/91	
Sprawdził:	mgr. inż. Paweł Ryś	upr.nr MAZ/0212/PBE/18	
Tytuł rysunku:	SCHEMAT ZASILANIA OŚWIETLENIA	data: 08.2021r	nr rys.: 2