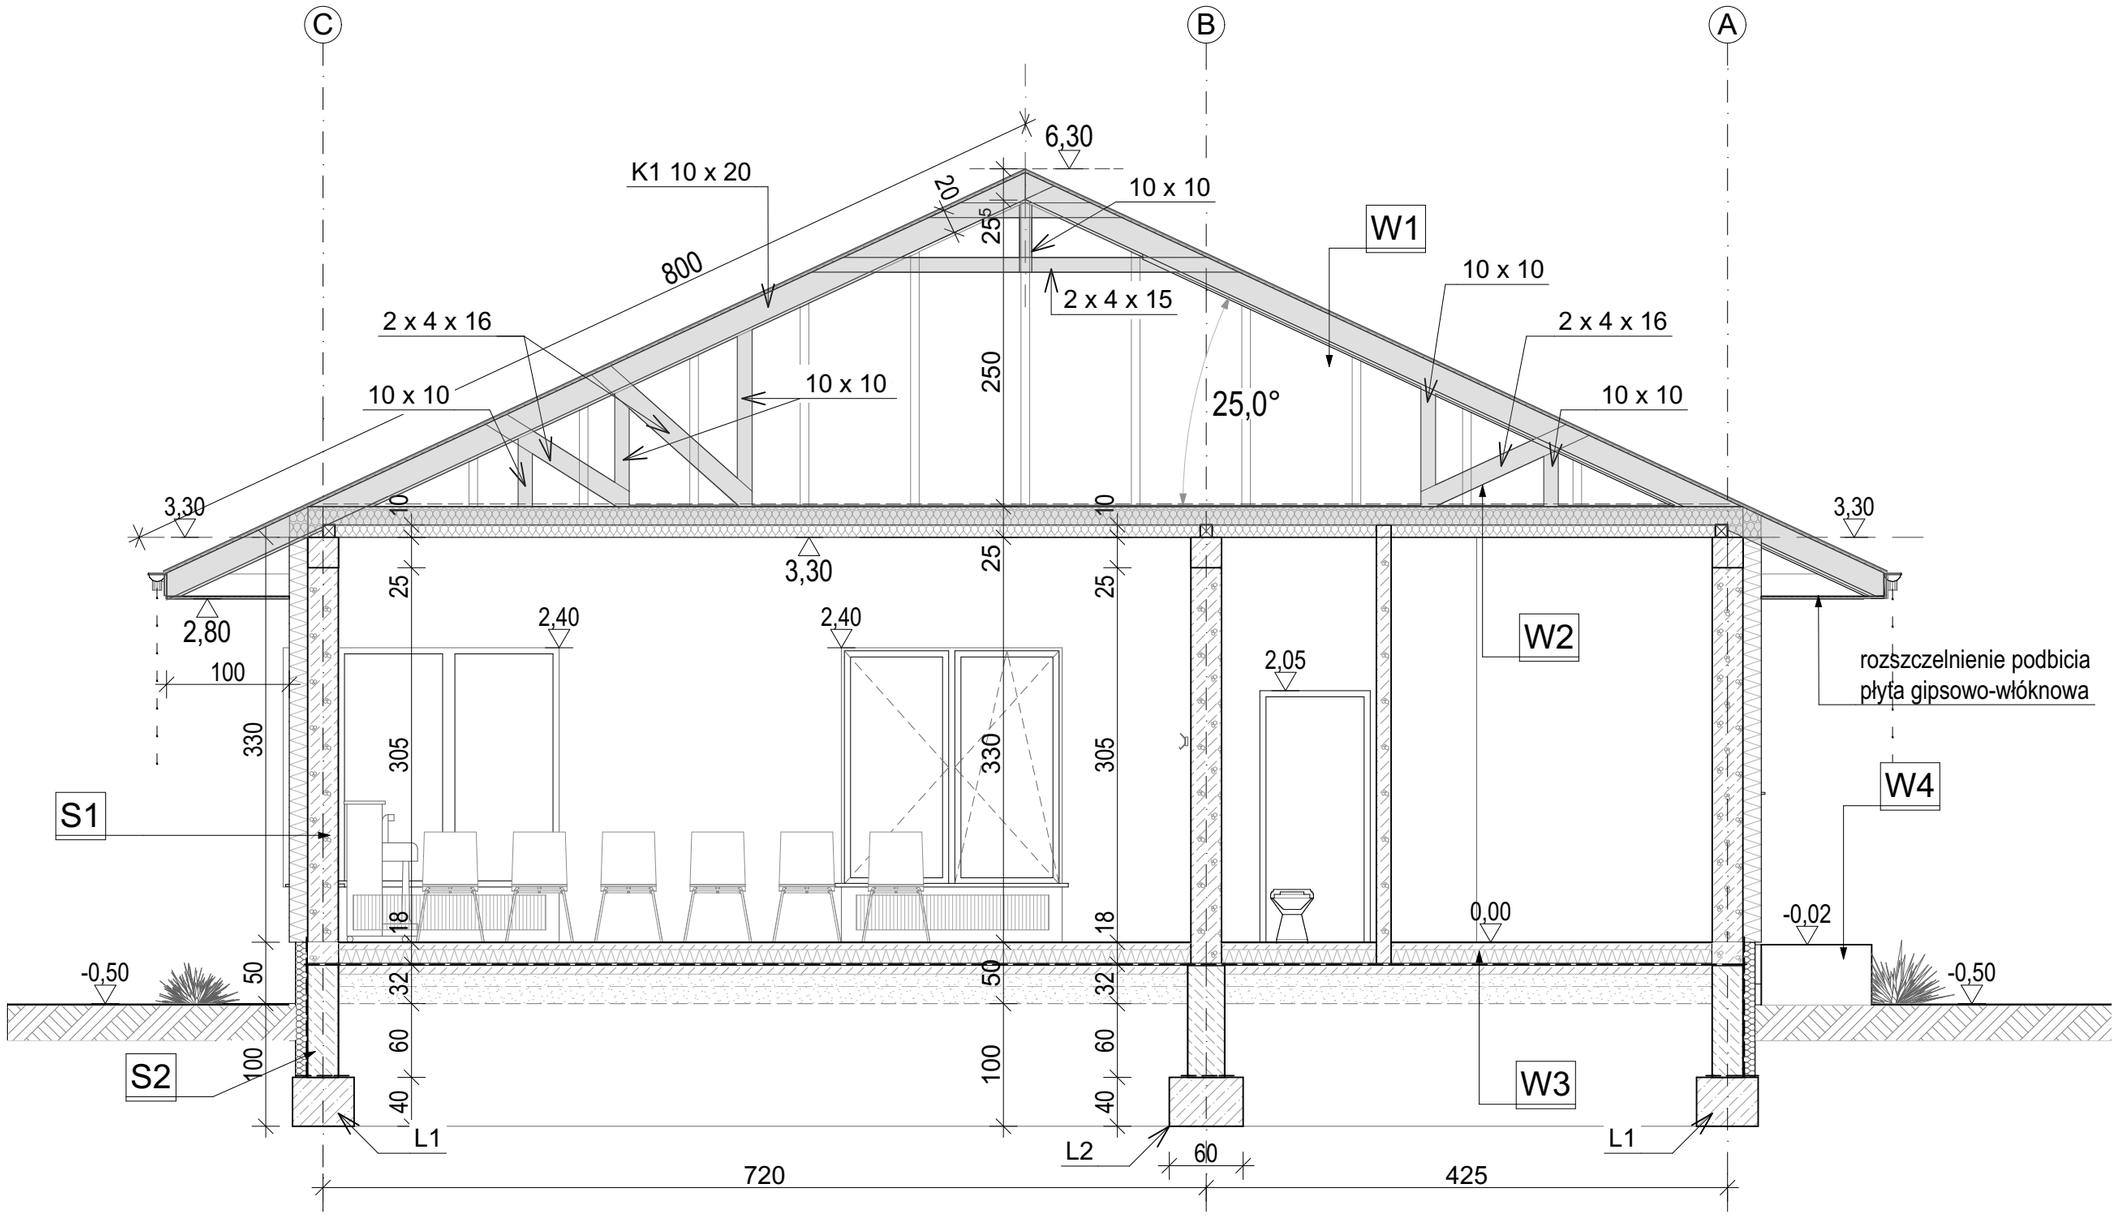

W1

Pokrycie z gontu bitumicznego
Płyta OSB
Krokwie 10x20 cm
- słupki 10x10 cm
- jętki 2x4x15 cm
- wzmocnienie krokwi 2x4x15 cm
- nabitki (deski) 2x2.5x12 cm

W2

Belki "stropu"/ sufitu 2x5x20 cm.
- przewiązki 10x20x20 cm.
- murłata 10x10cm

Płyta OSB na belkach
Wiatroizolacja pomiędzy belkami
Wełna mineralna gr 25 cm
Paroizolacja
Sufit z G-K na stelażu stalowym

W3

Posadzki gres / wykładzina PVC 1,0 cm na kleju
Gładź cementowa 5 cm
Styropian twardy 12 cm
Izolacja przeciwwilgociowa 0,5 cm
Chudy beton 8 cm
Piasek stabilizowany cementem 10 cm
Grunt rodzimy

W4

Kostka betonowa na piasku stabilizowanym cementem 10 cm
Grunt rodzimy

S1

Tynk cienkowarstwowy na siatce
Styropian 15 cm w systemie lekkich dociepleń, na fragmentach deski na łatach w/g rys. elewacji
Ściana z gazobetonu 24 cm
Tynk wewnętrzny cementowo-wapienny

S2

Tynk cienkowarstwowy na siatce
Styropian 10 cm
Izolacja przeciwwilgociowa np. Abizol .
Ściana z bloczków betonowych 25 cm

PROJEKT

WEKKA PROJEKT

nazwa inwestycji :

BUDYNEK ŚWIETLICY WIEJSKIEJ

adres inwestycji :

Wola Owadowska
na działce nr ewid. **243/4** z obrębu 0019;
gmina Jastrzębia, powiat radomski

inwestor :

Gmina Jastrzębia

ARCHITEKTURA projektant :

mgr inż. arch. Barbara Leśniewska-Wekka
nr upr. proj- bud.St- 670 / 86
w specjalności architektonicznej b.o.

sprawdzający :

mgr inż. arch. Terersa Czaplińska
nr upr. proj- bud. MA/057 /09
w specjalności architektonicznej b.o.

opracowanie :

inż. arch. Ewa Czaplińska

faza projektu :

PROJEKT BUDOWLANY

branża :

ARCHITEKTURA

rysunek :

PRZEKRÓJ A2

skala :	Nr arkusza
1 : 50	**A.05**
data : 15. 09. 2020 r.	