


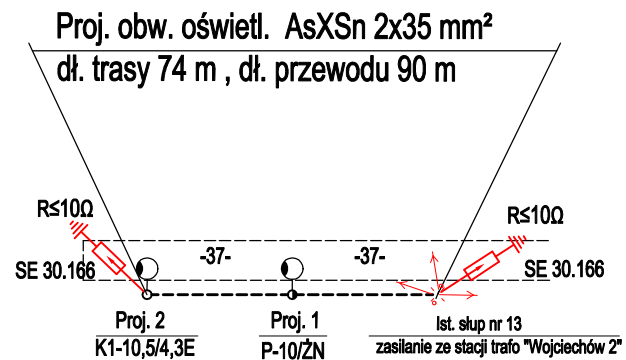

1. Układ sieci zasilającej w układzie TN-C
2. Zasilanie ze stacji trafo "Wojciechów 2"
3. Zastosować oprawy IP66 ze źródłem światła LED o mocy 40 W , kl. ochr. II
4. Wyścięgniki o wysięgu 1,0 m i kącie odchylenia 10°
5. Wysokość zawieszenia opraw 8,7 m

Jednostka projektowa:	PRACOWNIA PROJEKTOWA Andrzej Pawlikowski 26-600 RADOM ul. Zbrowskiego 29 m. 16		stadium: PB
Inwestor:	GMINA JASTRZĘBIA 26-631 JASTRZĘBIA		skala: 1:1000
Obiekt:	Oświetlenie drogowe w m-ci Owadów od nr 28 do 34		
Projektował:	inż. Andrzej Pawlikowski	upr.nr GP-III-7342/75/91	
Sprawdził:	mgr. inż. Paweł Ryś	upr.nr MAZ/0212/PBE/18	
Tytuł rysunku:	SCHEMAT ZASILANIA	data: 08.2021r	nr rys.: 2