


2

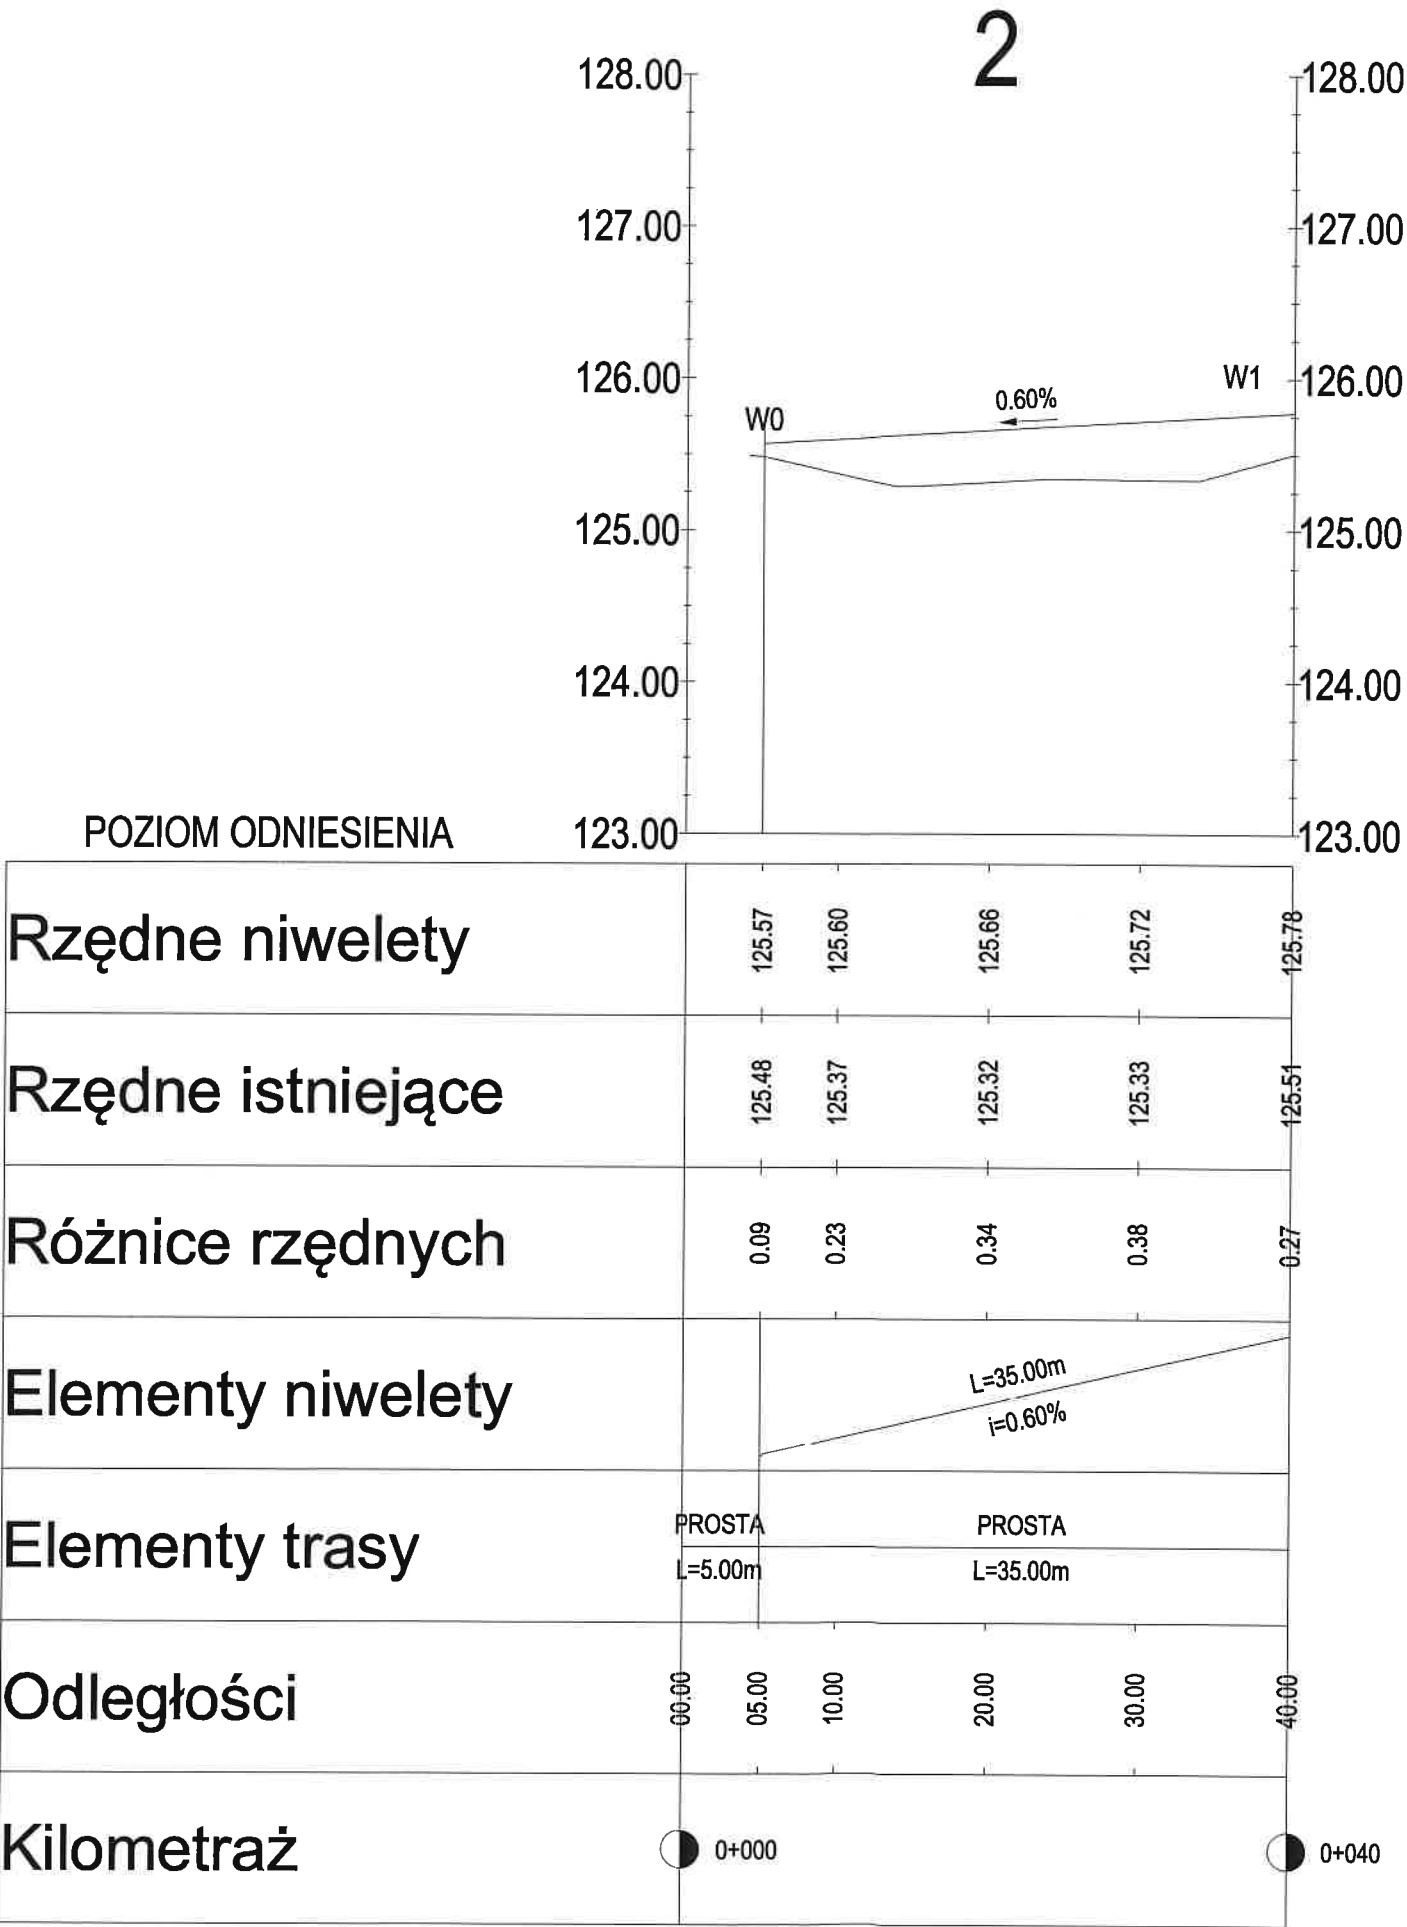

PRACOWNIA PROJEKTOWA P.W. "DAKAR" 26-600 RADOM Ul. Graniczna 17 kom. 693 058 040			
Projekt wykonawczy utwardzenia działek nr 213/2, 363 w Goryniu gmina Jedlińsk			
	PROFIL PODŁUŻNY – 2		
branża drogowa:	mgr inż. Janusz Karpeta (JAW-II-K-8386/134/85)	Podpis:	
	mgr inż. Michał Rzymczyk (MAZ/0510/PMBD/15)		
RADOM, 2021		Str.:	Nr rys.:
		Skala:	2.3
		1:50/500	