


3

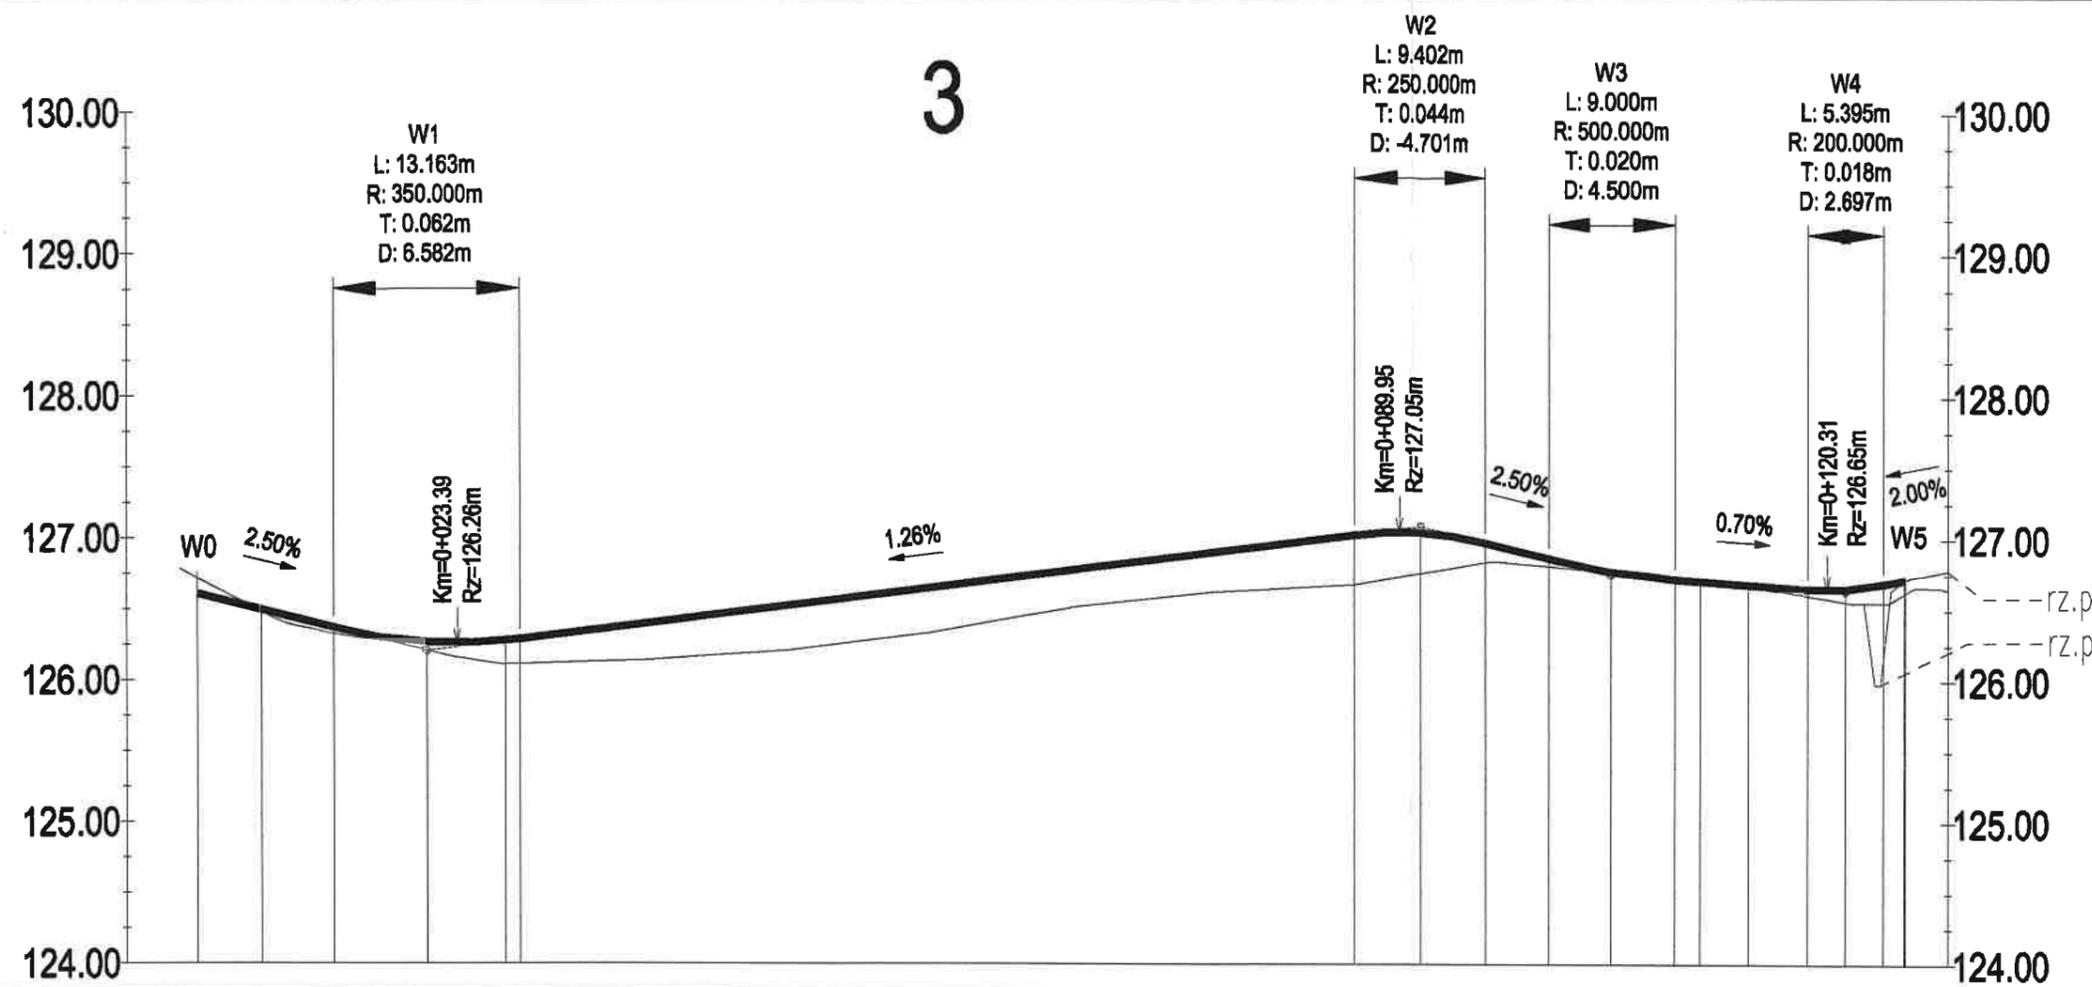

POZIOM ODNIESIENIA

Rzędne niwelety	126.61	126.48	126.37	126.27	126.27	126.29	126.31	126.44	126.57	126.69	126.82	126.94	127.03	127.05	127.05	126.97	126.88	126.86	126.77	126.72	126.72	126.65	126.65	126.65	126.69	126.72		
Rzędne istniejące	126.72	126.45	126.32	126.23	126.20	126.11	126.12	126.16	126.25	126.39	126.55	126.64	126.68	126.73	126.76	126.83	126.81	126.81	126.77	126.73	126.73	126.60	126.59	126.56	126.55	126.62	126.64	
Różnice rzędnych	-0.11	0.03	0.04	0.04	0.06	0.18	0.20	0.28	0.32	0.30	0.27	0.31	0.35	0.32	0.29	0.14	0.07	0.06	0.01	-0.01	-0.01	0.05	0.06	0.09	0.14	0.10		
Elementy niwelety	L=9.64m i=2.50%		R=350.00m L=13.16m		L=58.99m i=1.26%										R=250.00m L=9.40m		L=4.34m i=2.50%		R=500.00m L=9.00m		L=9.37m i=0.70%		R=200.00m L=5.39m		i=2.00%			
Elementy trasy	PROSTA L=5.00m	PROSTA L=4.50m	ŁUK POZIOMY R=11.00m L=17.28m		PROSTA L=78.26m										ŁUK POZIOMY R=11.00m L=6.25m		PROSTA L=3.45m		ŁUK POZIOMY R=11.00m L=11.03m		PROSTA L=3.10m							
Odległości	06.00	05.00	10.00	14.64	20.00	21.23	27.81	30.00	40.00	50.00	60.00	70.00	80.00	86.80	90.00	91.50	96.20	00.00	00.54	05.04	09.54	10.00	18.91	20.00	21.61	24.31	25.87	28.87
Kilometraż	● 0+000													● 0+100													● 0+129	

PRACOWNIA F
Ul. Granicz
Projek
nr 213,
branza mgr
drogowa: mgr
RADOM,