


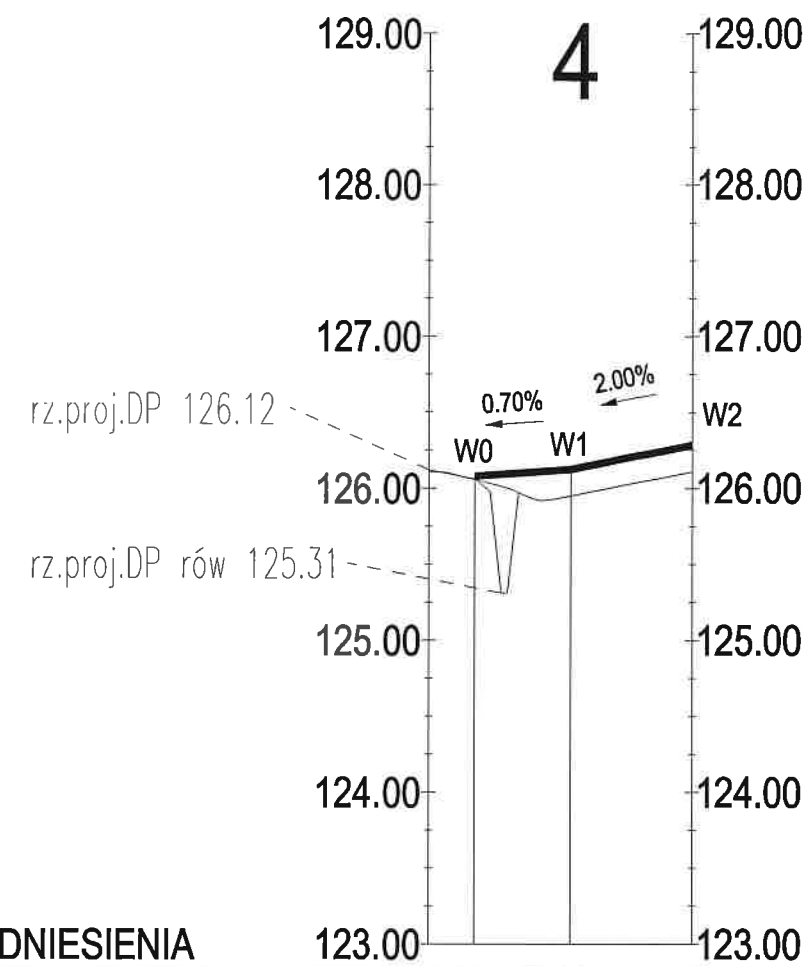

POZIOM ODNIESIENIA

Rzędne niwelety		126.08	126.12	126.14	126.29
Rzędne istniejące	126.11	126.06	125.95	125.96	126.11
Różnice rzędnych	0.02	0.18	0.18	0.18	
Elementy niwelety	L=6.34m i=0.70% L=8.08m i=2.00%				
Elementy trasy					
Odległości	00.00	03.00	09.34	10.00	17.41
Kilometraż	0+000				

PRACOWNIA PROJEKTOWA P.W. "DAKAR" 26-600 RADOM
Ul. Graniczna 17 kom. 693 058 040

Projekt wykonawczy utwardzenia działek
nr 213/2, 363 w Goryniu gmina Jedlińsk

PROFIL PODŁUŻNY – 4

branza

drogowa:

mgr inż. Janusz Karpeta
(UAN-II-K-8386/134/85)

mgr inż. Michał Rzymczyk
(MAZ/0310/PRED/15)

Podpis:

RADOM, 2021

Str.:

Skala:
1:50/500

Nr rys.:
2.5