


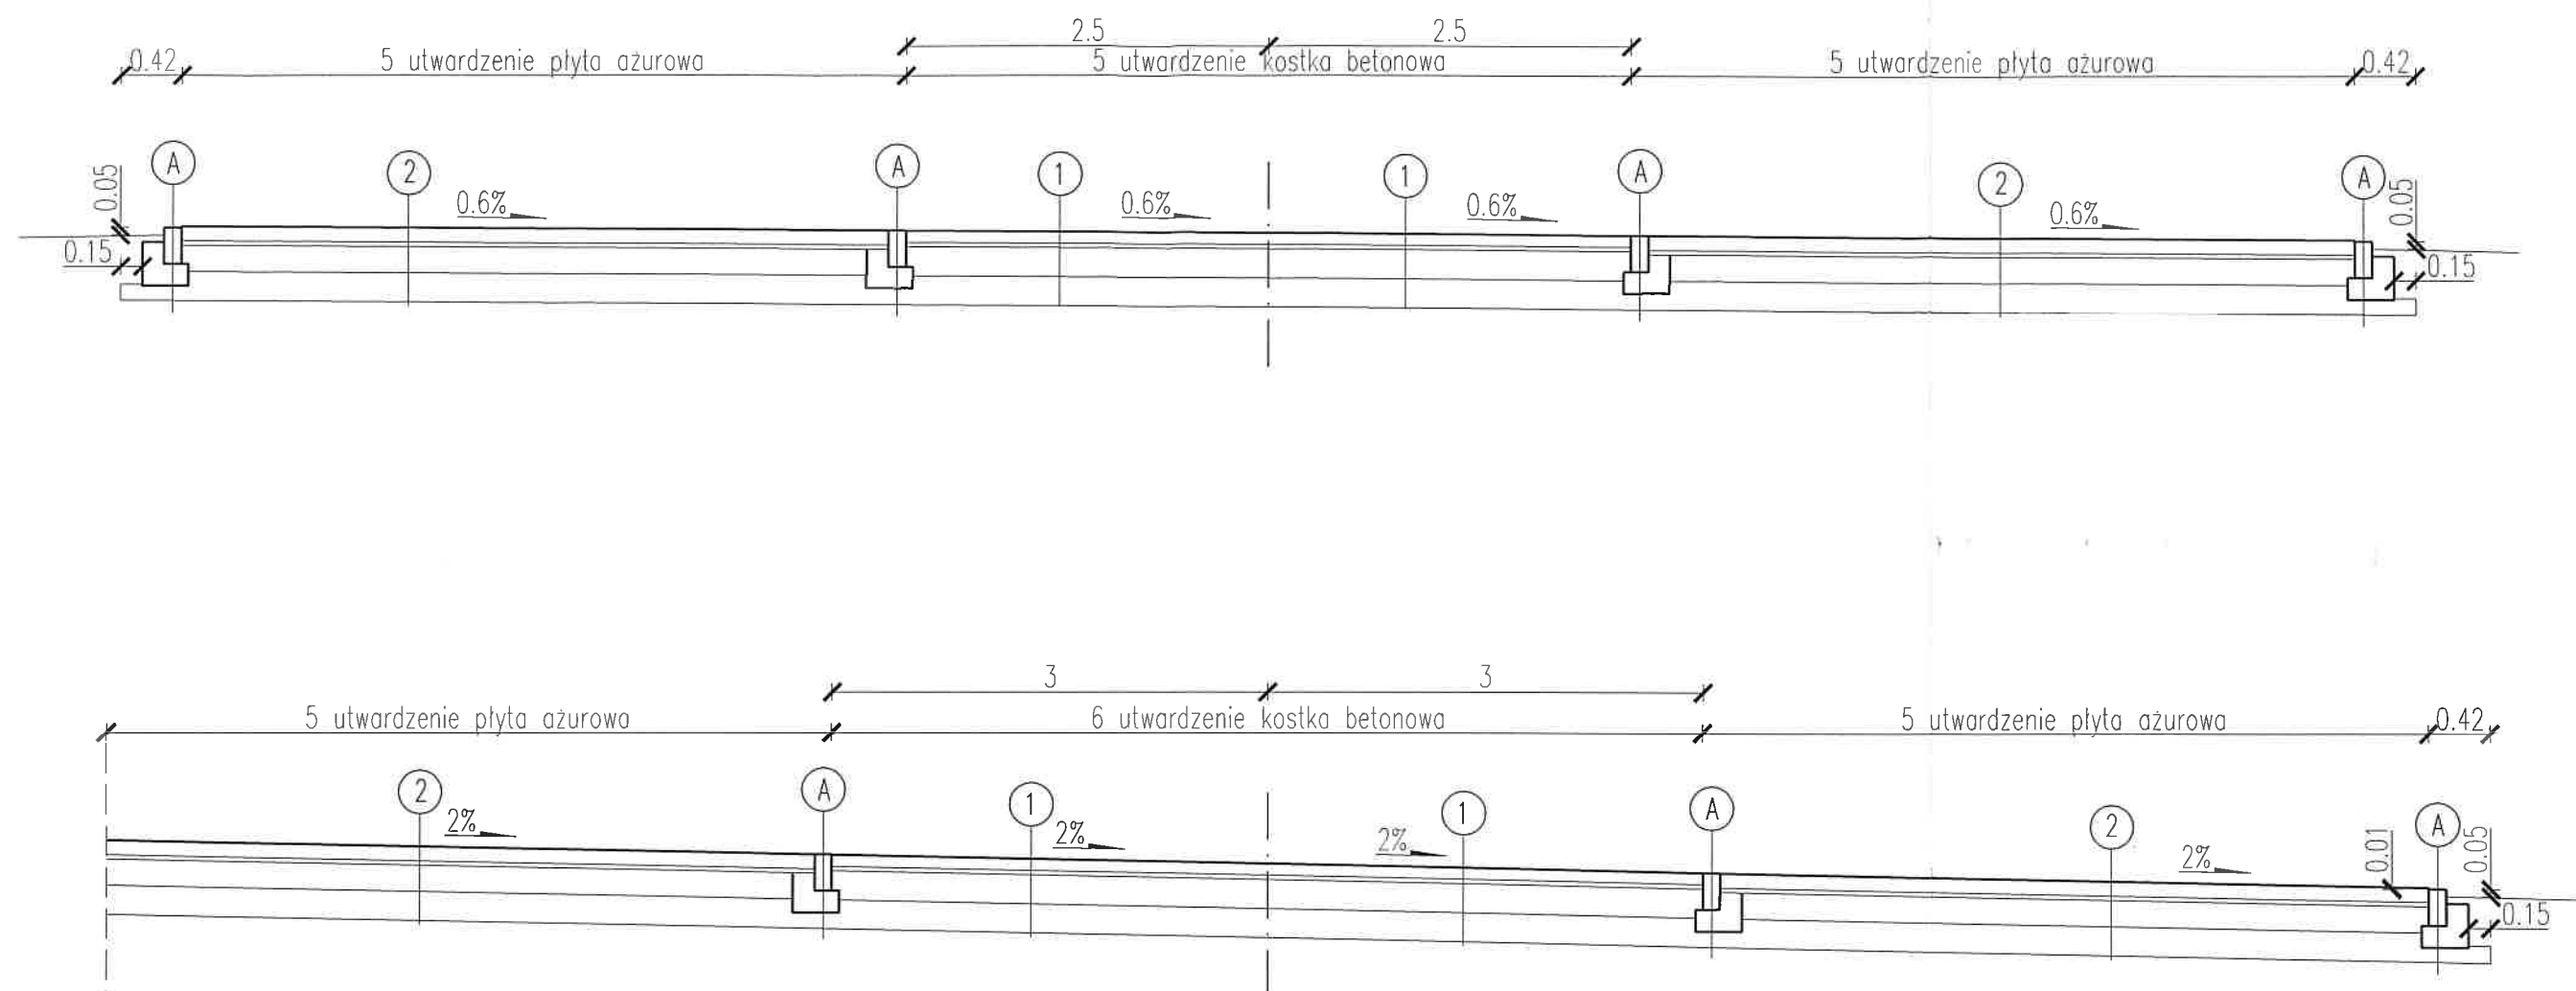

**A**  
**OPORNIK BETONOWY wtopiony**  
 krawężnik wibroprasowany betonowy 12x25x100 cm  
 ława z oporem 32x27x15 cm z bet. cementowego C12/15  
 warstwa mrozochronna z kruszywa naturalnego 0/31.5mm 10cm

**1**  
**UTWARDZENIE KOSTKA BETONOWA**  
 kostka betonowa wibroprasowana bezfazowa 8cm  
 podsypka cementowo-piaskowa 1:4 3cm  
 podbudowa zasadnicza z kruszywa łamanego słab. mech. 0/63mm (C90/3) 20cm  
 warstwa mrozochronna z kruszywa naturalnego 0/31.5mm 20cm  
 ist. podłoże o E2>50MPa

**2**  
**UTWARDZENIE PŁYTY AZUROWE**  
 płyta azurowa 60x40cm wypełniona grysem 10cm  
 podsypka cementowo-piaskowa 1:4 3cm  
 podbudowa zasadnicza z kruszywa łamanego słab. mech. 0/63mm (C90/3) 18cm  
 warstwa mrozochronna z kruszywa naturalnego 0/31.5mm 20cm  
 ist. podłoże o E2>50MPa

|                                                                                  |                                                   |                        |          |
|----------------------------------------------------------------------------------|---------------------------------------------------|------------------------|----------|
| PRACOWNIA PROJEKTOWA P.W. "DAKAR" 26-600 RADOM                                   |                                                   |                        |          |
| Ul. Graniczna 17                                                                 |                                                   | kom. 693 058 040       |          |
| Projekt wykonawczy utwardzenia działek<br>nr 213/2, 363 w Goryniu gmina Jedlińsk |                                                   |                        |          |
|                                                                                  |                                                   | PRZEKRÓJ KONSTRUKCYJNY |          |
| branża<br>drogowa:                                                               | mgr inż. Janusz Karpeta<br>(UAN-II-K-8386/134/85) |                        | Podpis:  |
|                                                                                  | mgr inż. Michał Rzymczyk<br>(MAZ/0310/PWB/15)     |                        |          |
| RADOM, 2021                                                                      |                                                   | Str.:                  | Nr rys.: |
|                                                                                  |                                                   | Skala:                 |          |
|                                                                                  |                                                   | 1:50                   | 3        |