




widok z przodu

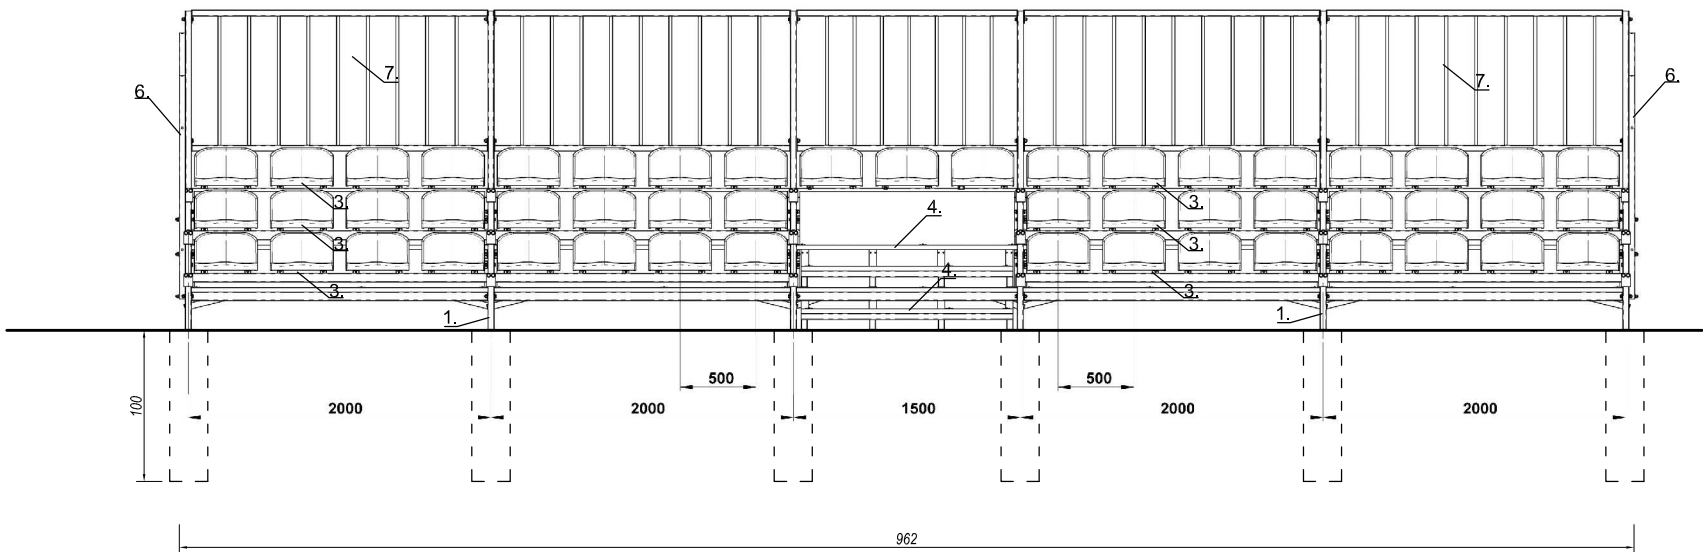

rzut

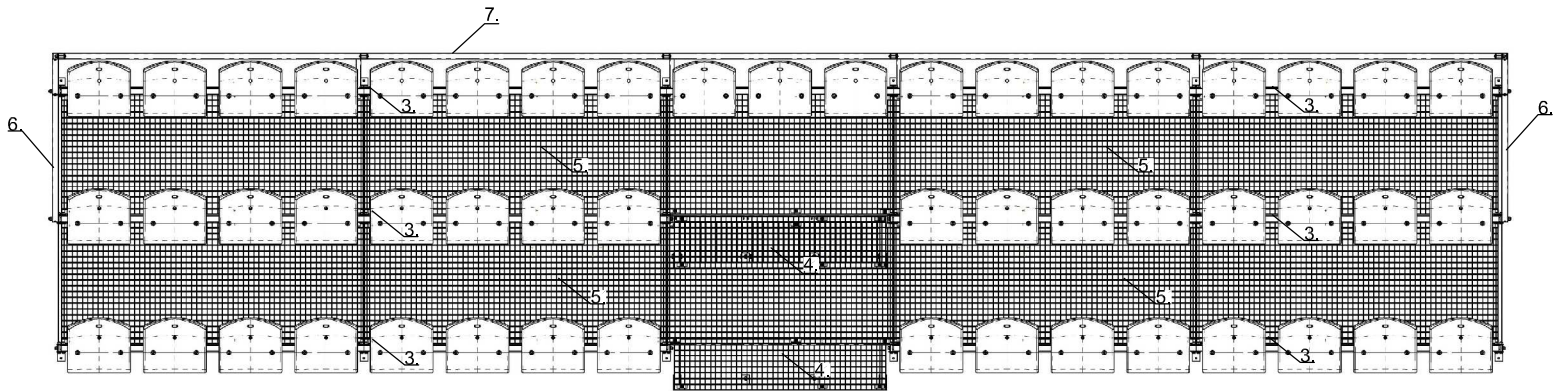

widok z boku

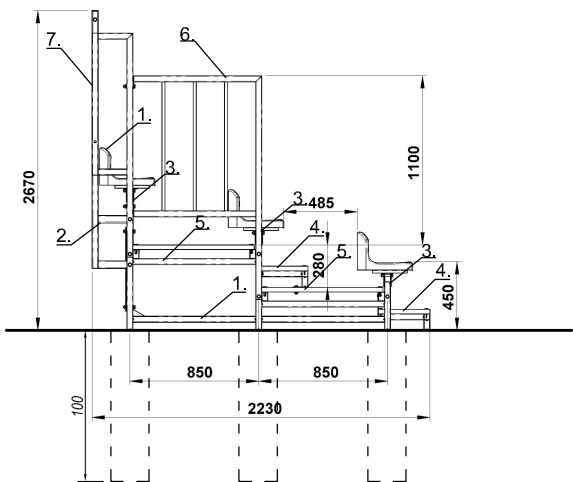

1	główna rama konstrukcyjna
2	podkonstrukcja barierki tylnej
3	Rzędy siedzik na podkonstrukcji z profili stalowych
4	Stopnie schodowe kraty pomostowa antypoślizgowa
5	Podesty kraty pomostowa antypoślizgowa
6	Barierka boczna
7	Barierka tylna

- TRYBUNA TRZYRZĘDOWA NA 51 MIEJSC
- KONSTRUKCJA TRYBUNY WG ROZWIĄZANIA SYSTEMOWEO PRODUCENTA
- SIEDZISKA KUBEŁKOWE WYSOKIE POLIAMIDOWE LUB POLIPROPYLENOWE, ODPORNE NA WARUNKI ATMOSFERYCZNE, PROMIENIOWANIE UV. SPEŁNIAJĄCE WYMAGANIA PZPN, UEFA, FIFA.
- KONSTRUKCJA GŁÓWNA Z PROFILI STAŁOWYCH ZAMKNIĘTYCH (RUR KWADRATOWYCH LUB OKRĄGŁYCH), ELEMENTY UZUPEŁNIAJĄCE Z PROFILI STAŁOWYCH ZAMKNIĘTYCH LUB OTWARTYCH. CAŁOŚĆ SPAWANA I SKRĘCANA, WSZYSTKIE SPAWY DOKŁADNIE WYSZLIFOWANE, CAŁOŚĆ OCYNKOWANA. NA WSZYSTKICH ZAKOŃCZENIACH STOSOWAĆ ZAŚLEPKI.
- KRATY PODESTOWE TYPU KOZ ZGRZEWANE OCYNKOWANE, OTWARTE.
- TYLNA ŚCIANA TRYBUNY OSŁONIĘTA BARIERKĄ
- TRYBUNA POSADOWIONA NA FUNDAMENTACH WG SYSTEMOWEGO ROZWIĄZANIA PRODUCENTA, MOCOWANA ŚRUBAMI M20 WKLEJANYMI W FUNDAMENT.
-

 PRACOWNIA PROJEKTOWA "Maxpol" ul. Żeromskiego 51A 26-600 Radom tel. (48) 385 09 57	FAZA: PROJEKT ARCHITEKTONICZNO-BUDOWLANY		
	projektant:	imie i nazwisko: mgr inż. arch Jacek Kapusta upr. bud. w spec. architektonicznej	nr upr. bud. UAN-II-K-8386/137/86
	projektant:	mgr inż. Piotr Bogusiewicz upr. bud. w spec. konstrukcyjno-budowlanej	LUB/0073/PWOK/10
	opracowanie:	mgr inż. arch. Ewa Nadtoczy	
Objekt:		inwestor:	data opracow.:
budowa boiska wielofunkcyjnego na dz. nr ewld. 742 w Bartodziejach gm. Jastrzębia		Gmina Jastrzębia Jastrzębia 110 26-631 Jastrzębia	02.2021r.
			skala: 1:50
Branża:		Tytuł rysunku:	nr rysunku:
Architektura		TRYBUNA	Z/5
Niniejszy projekt jest własnością jego autorów. Kopiowanie, publikowanie oraz wykorzystanie projektu do jakichkolwiek innych celów bez wiedzy i zgody autorów jest zabronione na mocy Ustawy o Prawie Autorskim i prawach pokrewnych z dnia 4 lutego 1994 r. (Dz.U. z 1994r., nr 24, poz.83)			