


Projektowana
szafka oświetlenia drogowego
"SO"
P = 3 kW

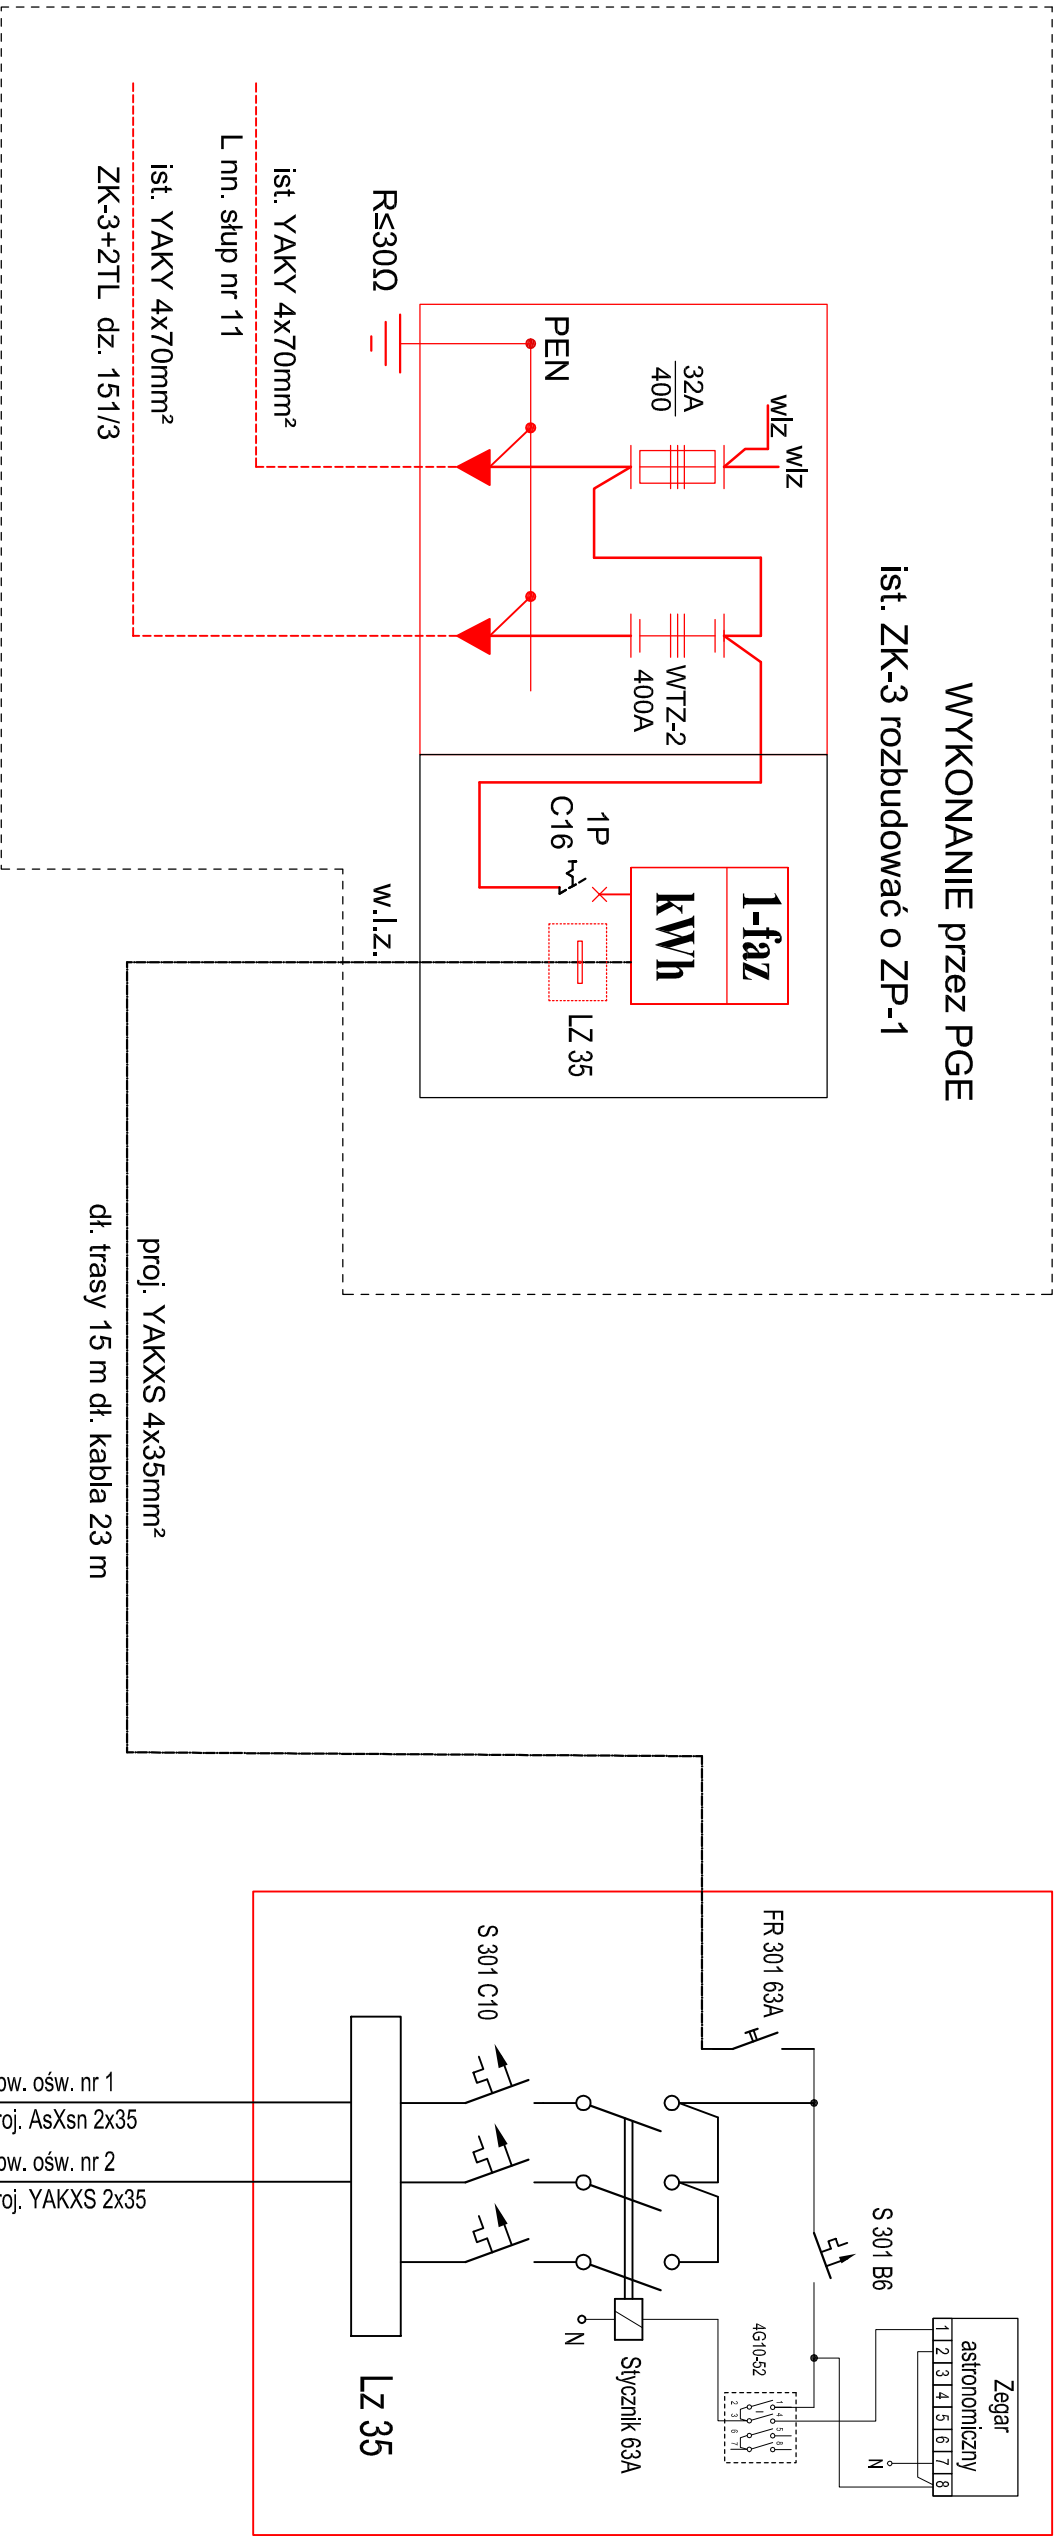

Jednostka projektowa:	PRACOWNIA PROJEKTOWA <i>Andrzej Pawlikowski</i> 26-600 RADOM ul. Zbrowskiego 29 m. 16	stadium:	PB
Inwestor:	GINA JASTRZĘBIA 26-631 JASTRZĘBIA	skala:	
Obiekt:	Oświetlenie drogowe w m-ci Dąbrowa Kozłowska dz nr 152 , 252		
Projektował:	inż. Andrzej Pawlikowski	upr.nr GP-II-7342/5/91	
Sprawił:	mgr. inż. Paweł Ryś	upr.nr MAZ/0212/PBE/18	
Tytuł rysunku:	SCHEMAT SZAFY OŚWIETLENIOWEJ "SO"	data: 07.2021r	nr rys.: 3