

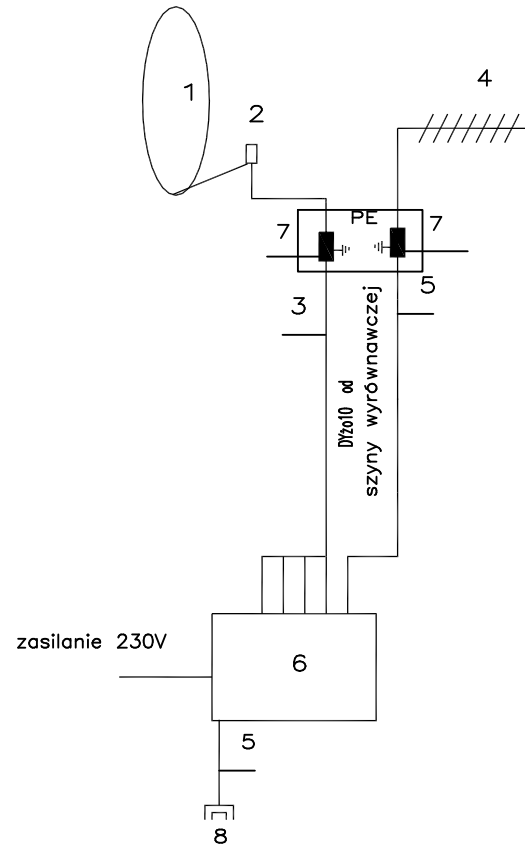


Schemat instalacji TV

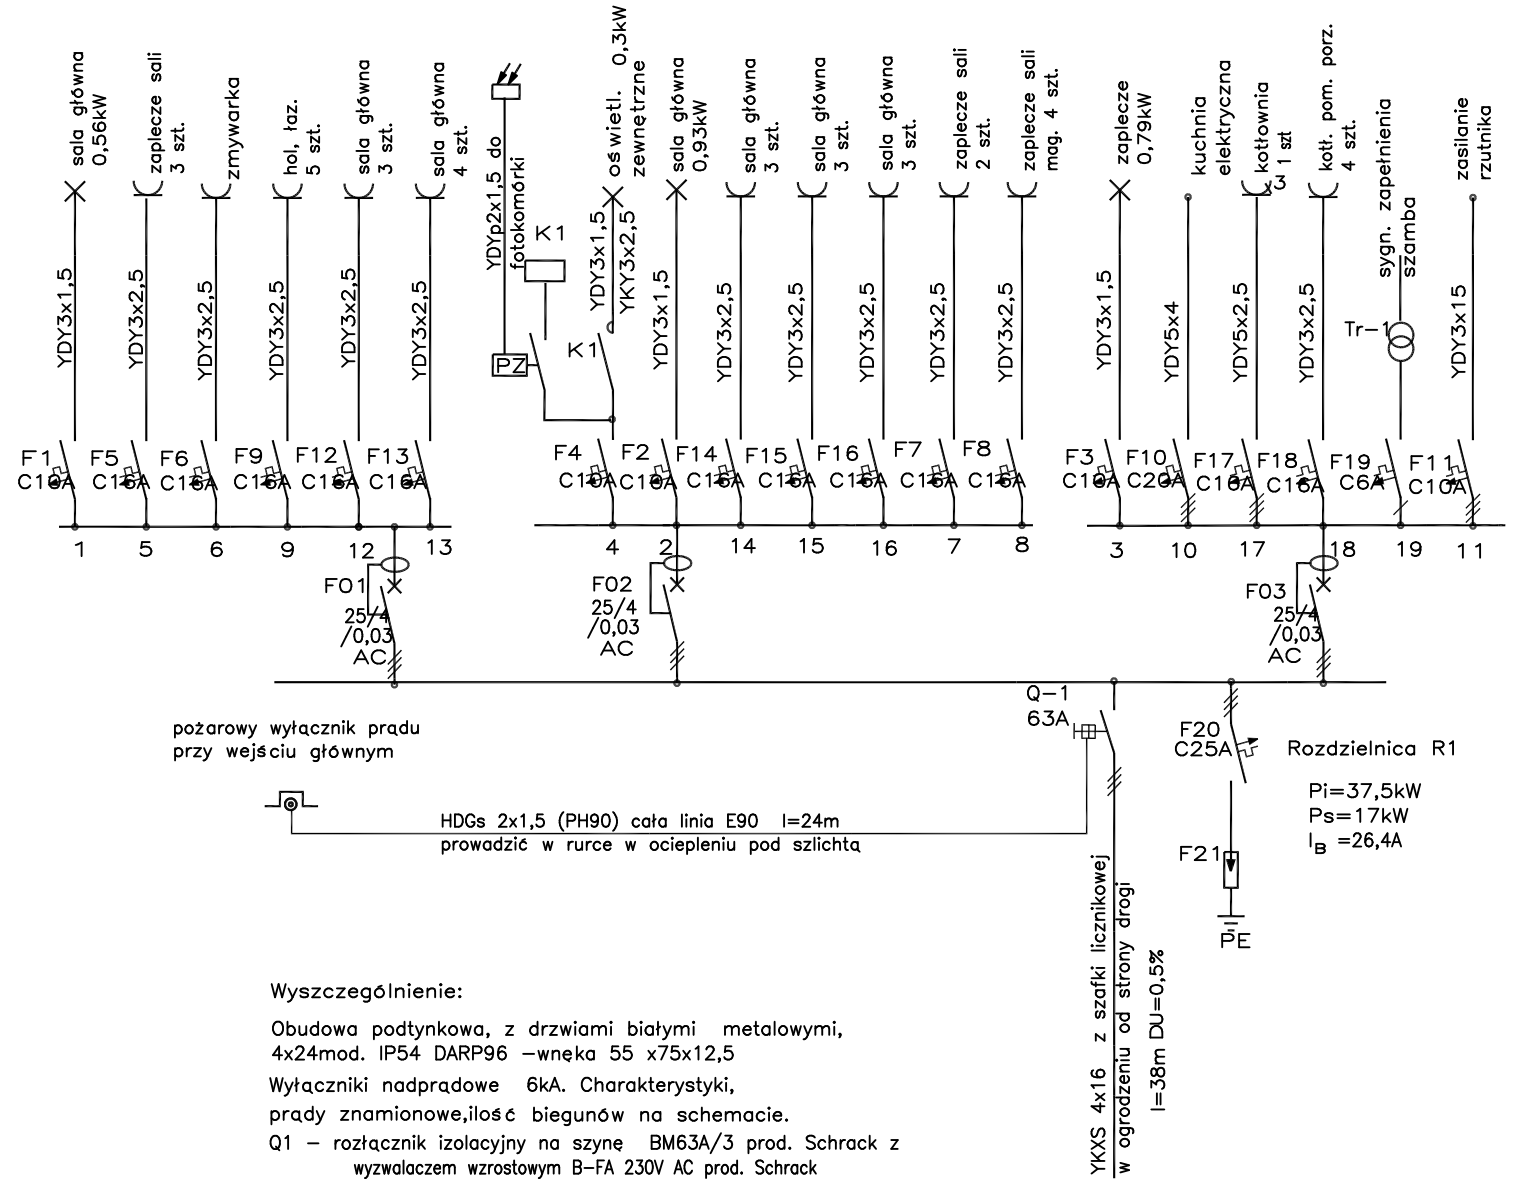

Wyszczególnienie:

1. antena satelitarna 110cm
2. konwerter satelitalny QATRO
- 3.4 przewody koncentryczne Triset 113 klasa A, W75
4. antena TV naziemnej (zależna od warunków lokalnych)
5. przewód koncentryczny Triset 113 klasa A, W75
6. Multiswitch MP0508 Signal/5 wejść/8 wyjść
7. zespół ochronników 5-torowy Signal
8. gniazdo końcowe RTV/SAT(max.8 szt.)

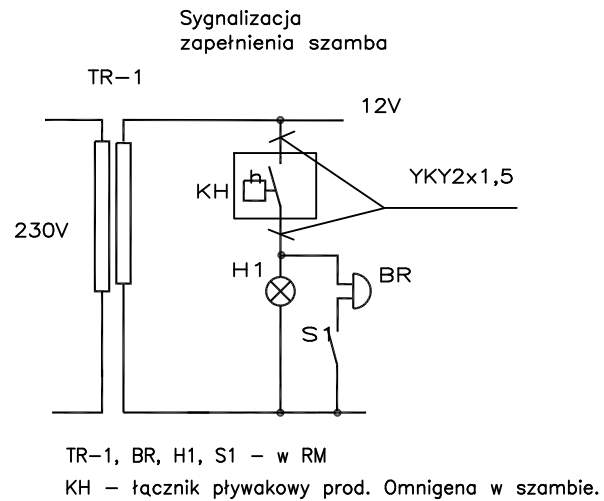

Wyszczególnienie:

Obudowa podtynkowa, z drzwiami białymi metalowymi,
4x24mod. IP54 DARP96 –wnęka 55 x75x12,5

Wyłączniki nadprądowe 6kA. Charakterystyki, prądy znamionowe, ilość biegunów na schemacie.

Q1 – rozłącznik izolacyjny na szynę BM63A/3 prod. Schrack z
wyzwalaczem wzrostowym B-FA 230V AC prod. Schrack
(wł. wyłącznik pożarowy prądu)

F01,F02,F03– wyłącznik różnicowoprądowy 25A/4/0,03 AC

PZ – przekaźnik zmierzchowy Z-LMS + sensor prod. Moeller
F15–ogranicznik przepięć klasy TI+TII(B+C) typ Combtec BC
TNC 275/12,5 prod.Schrack.

K1—stycznik 230V/25A/3z na szynę.

Tr-1 transformator dzwonkowy TR-G/3/8 230/4/8/12V - 8VA na szynę

Lampka LED 12V na szynę – czerwona

Brzęczyk 12V na szynę

Wolne miejsca zakryć zaślepkami. Po wykonaniu opisać.

Temat: Projekt budowlany świetlonej wiejskiej w Woli Owadowskiej gm. Jastrzębia powiat radomski, dz. nr. 243/4, obręb 0019		
Treść rys: Rozdzielnica R-1 , schemat instalacji TV/SAT, układ sygnalizacji przepiętnie szamba		Data: 09.2020.
Inwestor : Gmina Jastrzębia		
Projektował: inż. W. Wardzyński upr. bud. St-453/85 do projektowania instalacji elektrycznych	Podpis	Skala
Sprawdził: mgr inż. T. Rozczupała upr. bud. MAZ/0323/POOE/12 do projektowania instalacji elektrycznych	Podpis	Rys.nr. 5E