


ZESTAW DO KOSZYKÓWKI JEDNOSŁUPOOWY

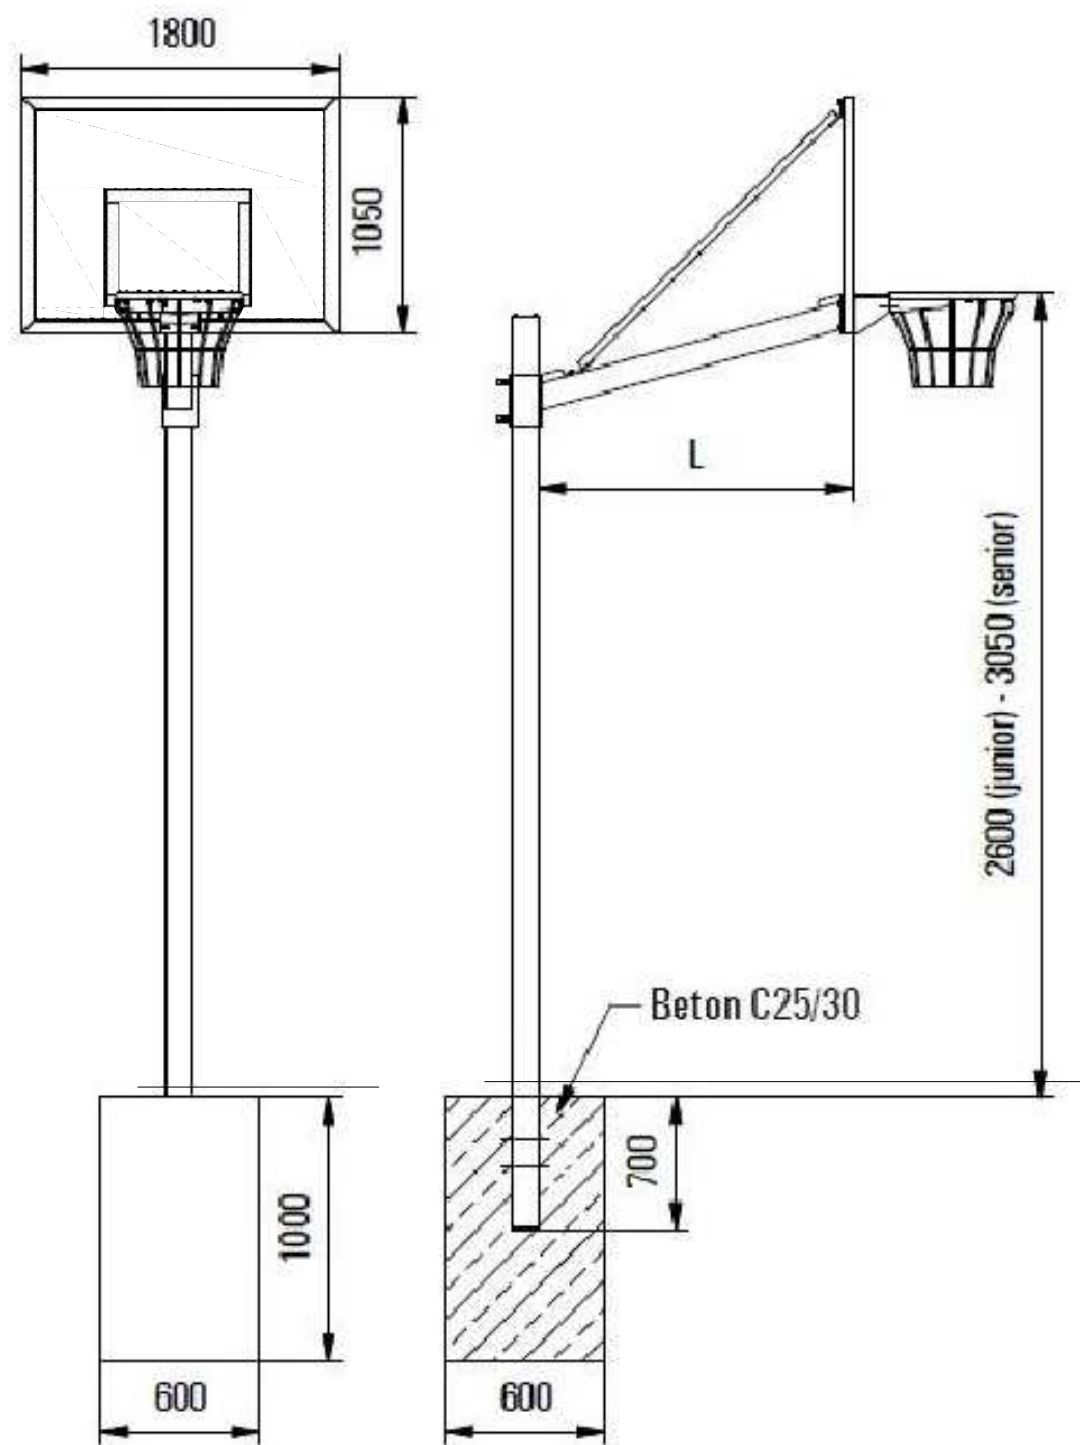


Zestaw do koszykówki jednosłupowy stały, wysięg L= 2200

Uwaga!

1. Zestaw do koszykówki na boisko jest przeznaczony wyłącznie do gry w koszykówkę i nie może być używany do innych celów.
2. Przed rozpoczęciem użytkowania zestawu należy sprawdzić wszystkie mocowania poszczególnych elementów.
3. Wspinanie się na konstrukcję oraz wieszanie się na obręczy jest zabronione.
4. Co 3 miesiące należy dokonać przeglądu sprawności elementów zestawu. W razie potrzeby dokręcić śruby mocujące.

Konstrukcja do koszykówki jednosłupowa przeznaczona do mocowania tablic o wymiarach 105x180 cm. Główny słup i wysięg wykonane są z profilu stalowego zamkniętego 150x150x4 mm gat. S235. Wysięgnik zakończony jest elementami mocującymi, wykonanymi z blach gorącowałcowanych o grubości 8 mm gat. S235JR. Zastrzał, wykonany z rury stalowej o przekroju 22 mm, zakończony jest elementami mocującymi wykonanymi z blach gorącowałcowanych o grubości 5 mm gat. S235JR. Całość konstrukcji zabezpieczona antykorozyjnie poprzez cynkowanie ogniowe. Konstrukcja umożliwia ustawienie tablicy na dowolnej wysokości, wysięg ramienia mocującego tablicę L=2,2 m. Przeznaczona do gry na otwartej przestrzeni (boiska szkolne, place zabaw). Konstrukcja mocowana na stałe w podłożu. Do konstrukcji mocowana tablica epoksydowa o wymiarach 105x180 cm oraz obręcz w wersji ocynkowana.


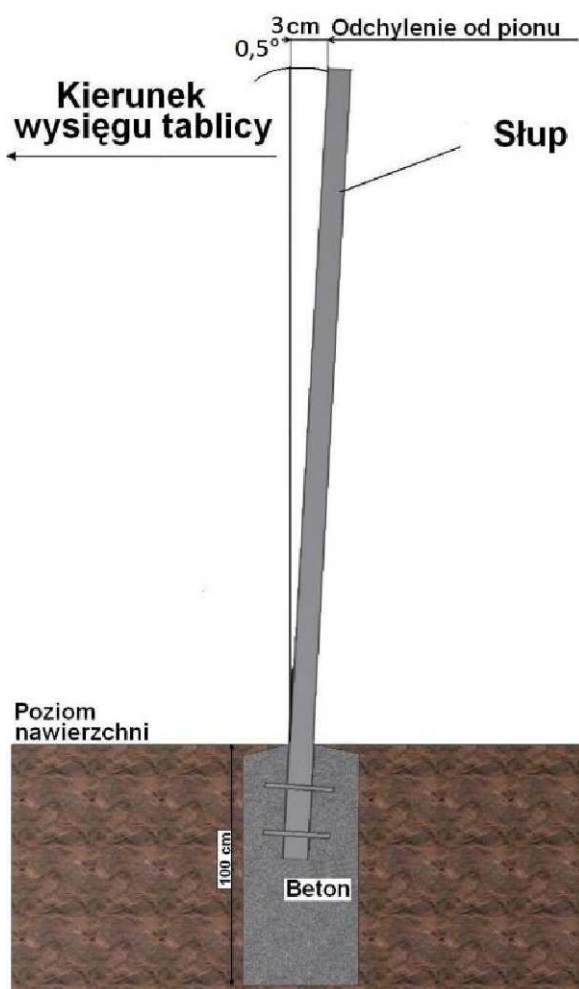


Montaż słupów koszykówki stałej

Opis czynności:

1. Wykonać wykopy o odpowiednich wymiarach.
2. Wykop zalać betonem klasy co najmniej B20, ustawić słupy wg rysunku, w sposób aby jego wysokość wynosiła 285 cm powyżej poziomu podłoża..

1. Prace montażowe należy prowadzić pod nadzorem osoby posiadającej uprawnienia budowlane.
2. Kierownik robót może zmienić wymiary postumentu w zależności od charakterystyki podłoża i lokalnych warunków posadowienia.

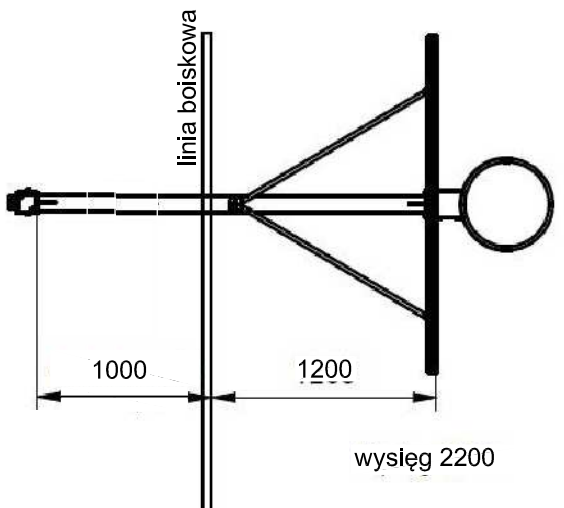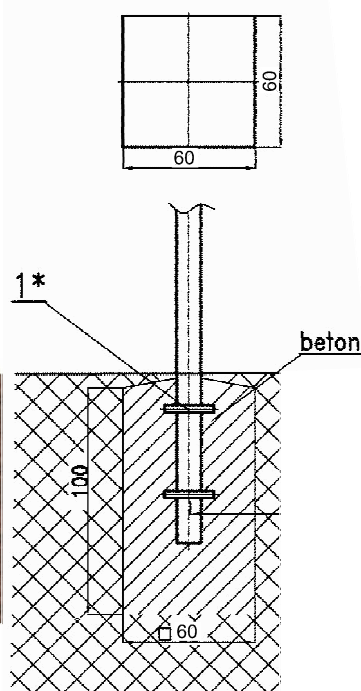

 PRACOWNIA PROJEKTOWA "Maxpol" ul. Żeromskiego 51A 26-600 Radom tel. (48) 385 09 57	FAZA: PROJEKT ARCHITEKTONICZNO-BUDOWLANY		
	projektant:	mgr inż. arch Jacek Kapusta upr. bud. w spec. architektonicznej	nr upr. bud. UAN-II-K-8386/137/86
	opracowanie:	mgr inż. arch. Ewa Nadtoczy	
	Obiekt:	budowa boiska wielofunkcyjnego na dz. nr ewld. 742 w Bartodziejach gm. Jastrzębia	data opracow.: 02.2021r.
Branża:		Tytuł rysunku:	nr rysunku:
Architektura		Boisko do koszykówki	Zb/2
Niniejszy projekt jest własnością jego autorów. Kopiowanie, publikowanie oraz wykorzystanie projektu do jakichkolwiek innych celów bez wiedzy i zgody autorów jest zabronione na mocy Ustawy o Prawie Autorskim i prawach pokrewnych z dnia 4 lutego 1994 r. (Dz.U. z 1994r., nr 24, poz.83)			