


BOISKO DO SIATKÓWKI

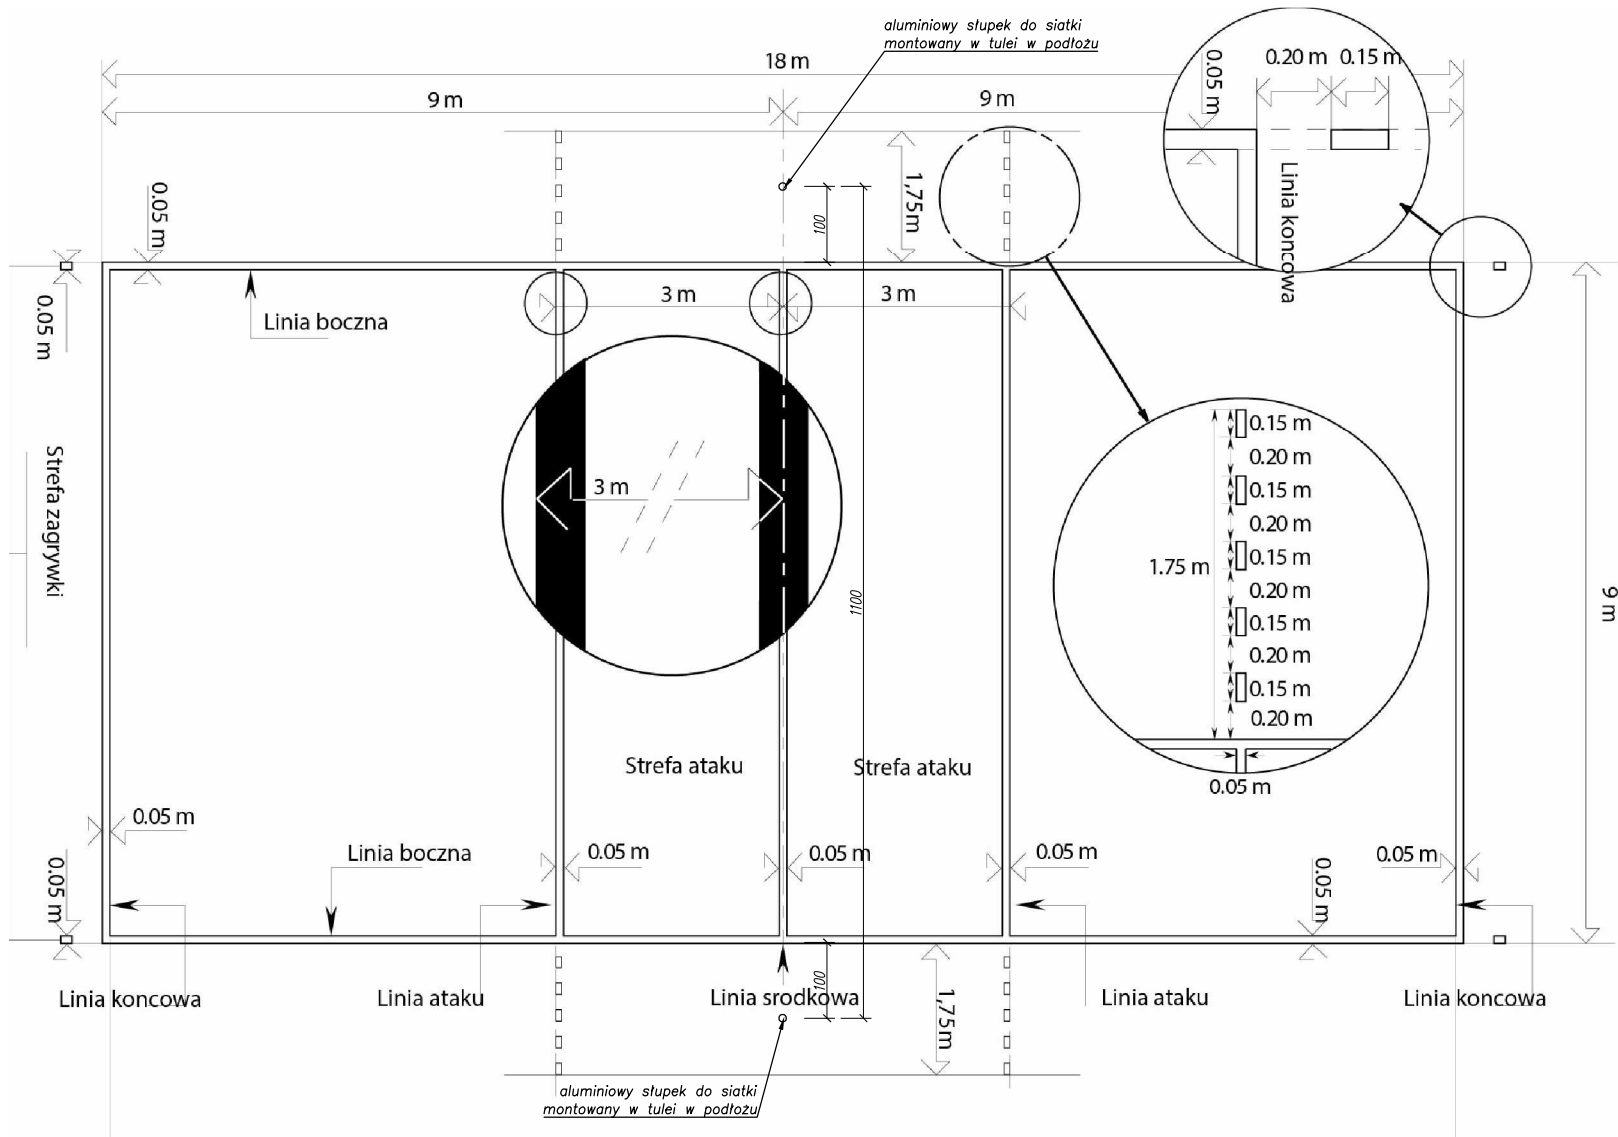

POLE GRY. WYMIARY

- Pole gry składa się z boiska do gry i wolnej strefy.
- Boisko jest prostokątem o wymiarach 18 x 9 m, otoczonym wolną strefą.
- Powierzchnia musi być płaska, pozioma i jednorodna. Nie może stwarzać niebezpieczeństwa kontuzji zawodników. Zabrania się gry na powierzchniach szorstkich lub śliskich.

LINIE BOISKA

- Wszystkie linie boiska wklejone w nawierzchnię ze sztucznej trawy w kolorze żółtym, szerokość 5 cm.
- Linie ograniczające: linie boczne i końcowe wyznaczają boisko do gry. Wszystkie linie końcowe i boczne wykreślone są wewnątrz boiska do gry.

SIATKA

Siatka umieszczona jest pionowo nad linią środkową, a jej górna krawędź znajduje się na wysokości 2,43 m dla mężczyzn i 2,24 m dla kobiet. Wysokość siatki mierzona jest na środku boiska do gry. Wysokość siatki (nad obiema liniami bocznymi) musi być dokładnie taka sama i nie może być większa niż 2 cm ponad wysokość przepisową. Szerokość siatki wynosi 1 m, długość 9,5-10 m (z odcinkami o dł. 25–50 cm za taśmami bocznymi z każdej strony siatki). Siatka wykonana jest w formie kwadratowych czarnych oczek o boku 10 cm. Górna część siatki obszyta jest po obu stronach poziomą białą płócienną taśmą, która tworzy 7-centymetrową krawędź na całej jej długości. Na każdym końcu taśmy znajduje się otwór do przewleczenia linki mocującej taśmę do słupków i zapewniającej jej napięcie. Elastyczna linka wewnątrz taśmy zapewnia przywiązanie siatki do słupków i jej napięcie. Dolna część siatki obszyta jest poziomą taśmą o szerokości 5 cm, podobną do taśmy górnej. Przez dolną taśmę przeciągnięta jest linka, która służy do przywiązania siatki do słupków i odpowiedniego napięcia dolnej części siatki. Dwie białe taśmy o dł. 1 m i szer. 5 cm przymocowane są pionowo do siatki dokładnie nad każdą linią boczną i są częściami składowymi siatki.

antenki

Antenki traktowane są jako część siatki i ograniczają po bokach przestrzeń przejścia. Antenki umieszczone są na zewnętrznej krawędzi każdej taśmy bocznej po przeciwnych stronach siatki. Antenka jest to elastyczny pręt o długości 1,80 m i średnicy 10 mm, wykonany z włókna szklanego lub podobnego materiału. Górna część antenki, wystająca 80 cm ponad siatkę, pomalowana jest w 10-centymetrowej szerokości paski w kolorach białym i czerwonym.

SŁUPKI

Słupki podtrzymujące siatkę o wys. 2,55 m osadzone są w podłożu w odległości 1,00 m za liniami bocznymi. Słupki powinny pozwalać na swobodną regulację siatki.

Słupki są zaokrąglone i gładkie, przytwierdzone do podłoża bez odciągów.

Wszystkie urządzenia stwarzające niebezpieczeństwo są zabronione.

boisko wykonać zgodnie z przepisami FIVB

	FAZA: PROJEKT ARCHITEKTONICZNO-BUDOWLANY		
	projektant:	imię i nazwisko: mgr inż. arch Jacek Kapusta upr. bud. w spec. architektonicznej	nr upr. bud. UAN-II-K-8386/137/86
	opracowanie:	mgr inż. arch. Ewa Nadtoczy	
	Objekt:	Investor:	data opracow.:
budowa boiska wielofunkcyjnego na dz. nr ewld. 742 w Bartodziejach gm. Jastrzębia		Gmina Jastrzębia Jastrzębia 110 26-631 Jastrzębia	02.2021r.
Branża:		Tytuł rysunku:	nr rysunku:
Architektura		Boisko do siatkówki	Zb/3
Niniejszy projekt jest własnością jego autorów. Kopiowanie, publikowanie oraz wykorzystanie projektu do jakichkolwiek innych celów bez wiedzy i zgody autorów jest zabronione na mocy Ustawy o Prawie Autorskim i prawach pokrewnych z dnia 4 lutego 1994 r. (Dz.U. z 1994r., nr 24, poz.83)			