
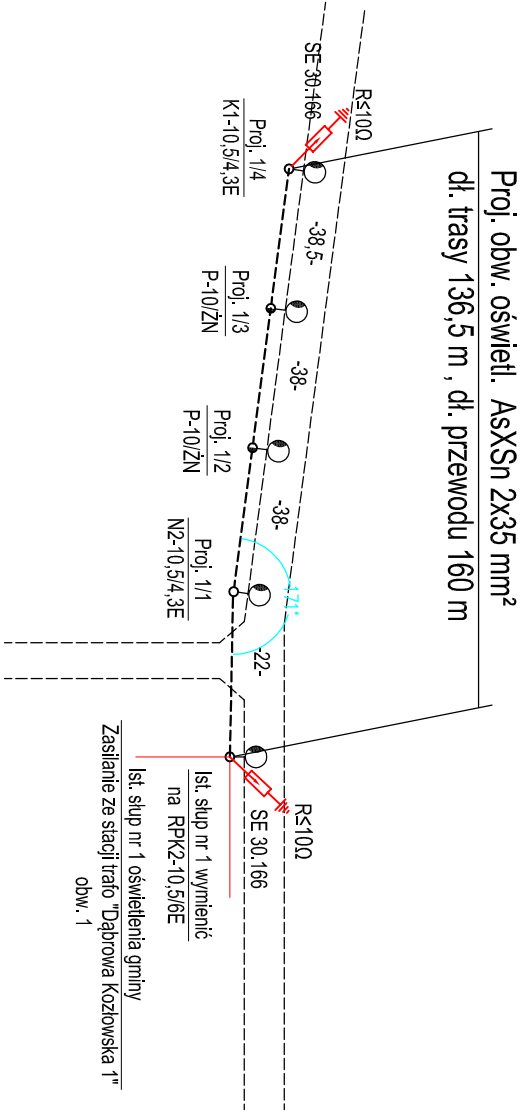


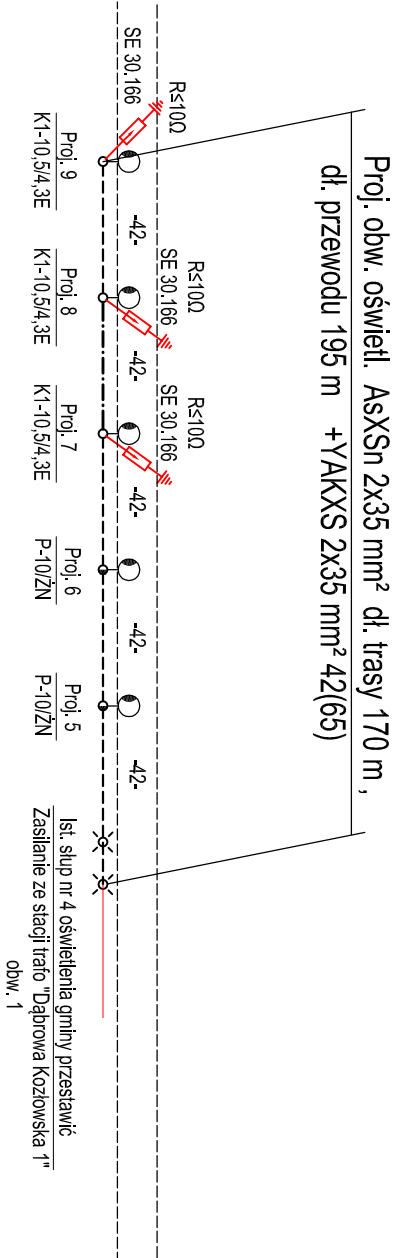

1. Układ sieci zasilającej w układzie TN-C
2. Zasilanie ze stacji trafo "Dąbrowa Kozłowska 1"
3. Dla linii napowietrznej :  
Zastosować oprawy IP66 ze źródłem światła LED o mocy 46 W , kl. ochr. II  
Wysięgniki o wysięgu 1,0 m i kącie odchylenia 10°  
Wysokość zawieszenia opraw 8,7 m

OZNACZENIA:  
----- - Projektowana linia napowietrzna oświetlenia  
o - Projektowane słupy z oprawami oświetleniowymi  
- Istniejące słupy oświetlenia gminny

|                |                                                                                             |                          |          |          |
|----------------|---------------------------------------------------------------------------------------------|--------------------------|----------|----------|
| projektowa:    | PRACOWNIA PROJEKTOWA<br><i>Andrzej Pawlikowski</i><br>26-600 RADOM ul. Zbrowskiego 29 m. 16 |                          | stadium: | PB       |
| inwestor:      | GMINA JASTRZĘBIA<br>26-631 JASTRZĘBIA                                                       |                          | skala:   | 1:1000   |
| Obiekt:        | Oświetlenie drogowe w m-ci Dąbrowa Kozłowska dz nr 509 , 507                                |                          |          |          |
| Projektował:   | inż. Andrzej Pawlikowski                                                                    | upr.nr GP-III-7342/75/91 |          |          |
| Sprawił:       | mgr.inż. Paweł Ryś                                                                          | upr.nr MAZ/0212/PBE/18   |          |          |
| Tytuł rysunku: | SCHEMAT ZASILANIA OŚWIEPLENIA                                                               |                          | data:    | 08.2021r |
|                |                                                                                             |                          | nr rys.: | 3        |