

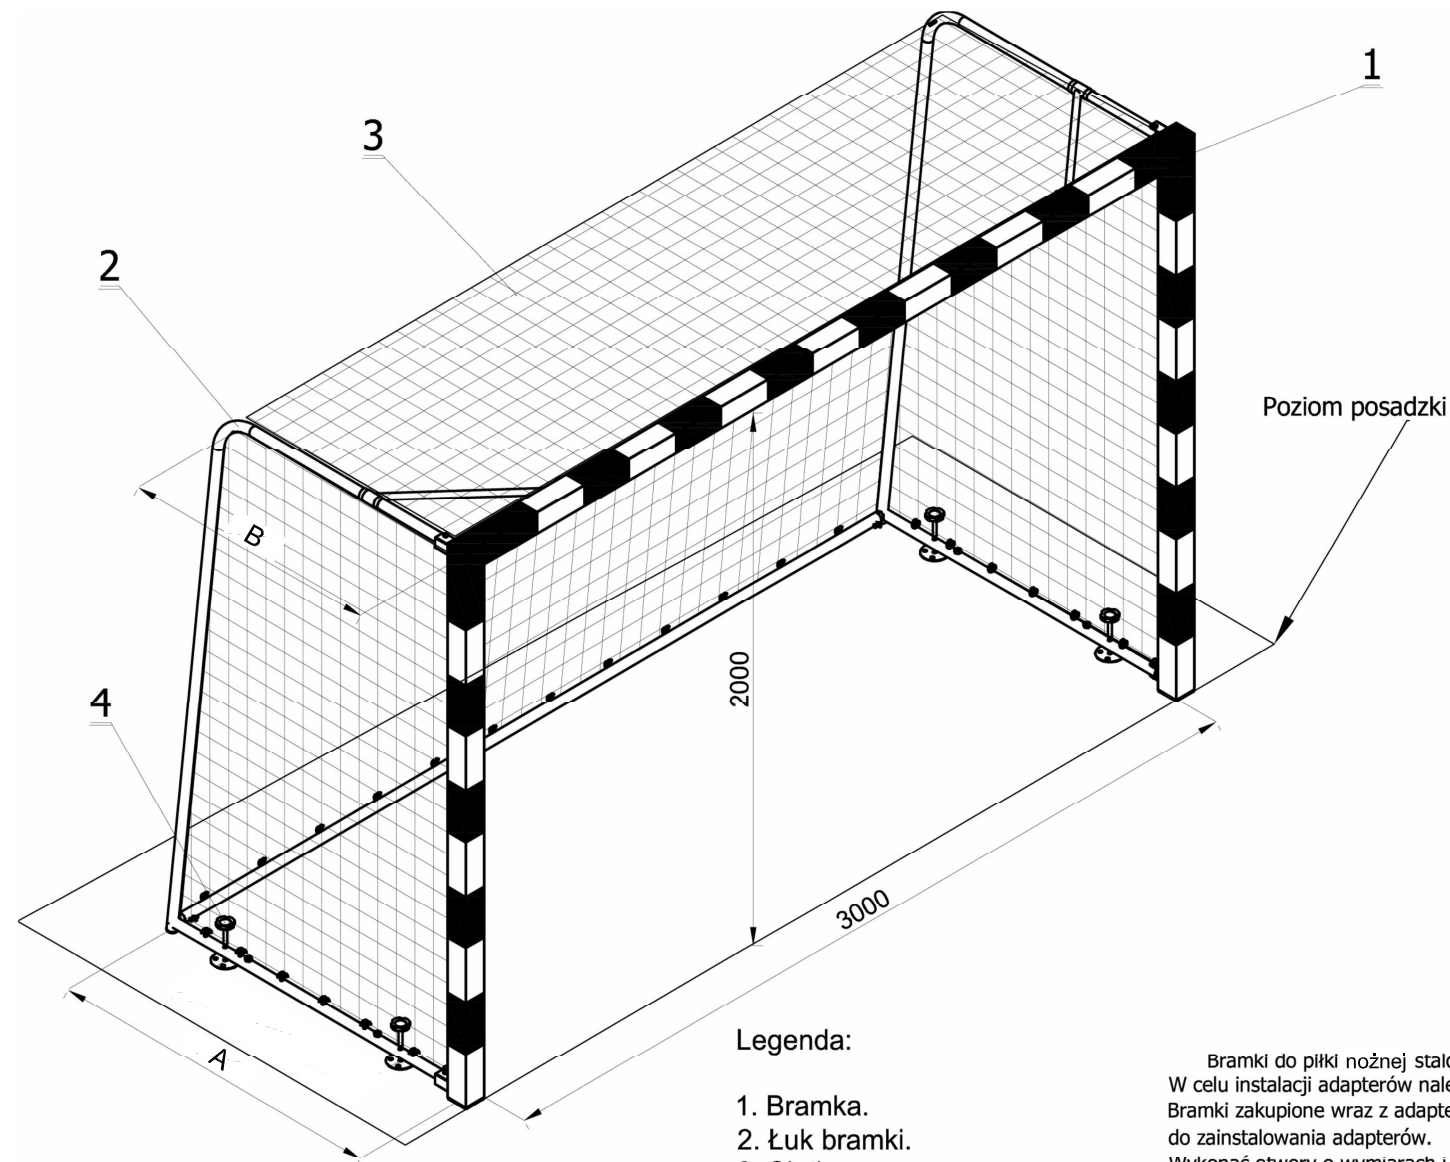


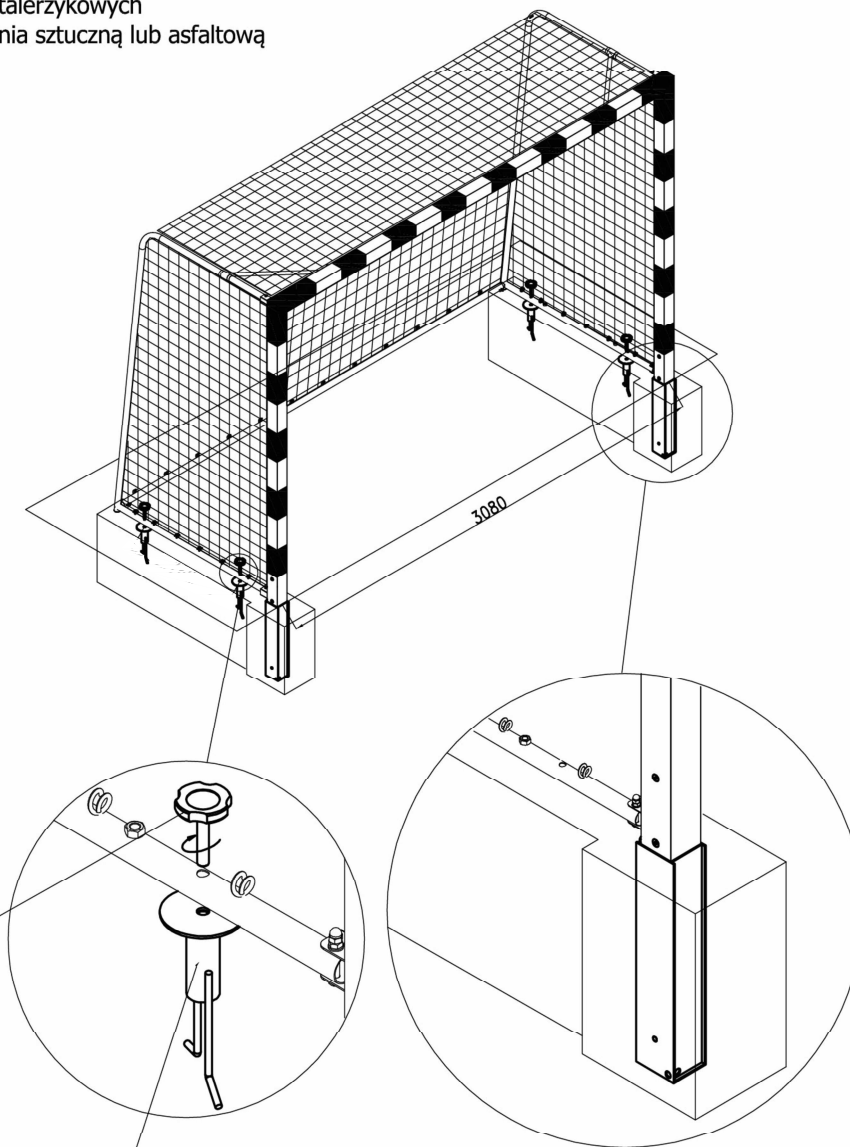

Montaż bramek do podłoża za pomocą marek talerzykowych  
Zastosowanie: boiska zewnętrzne z nawierzchnią sztuczną lub asfaltową

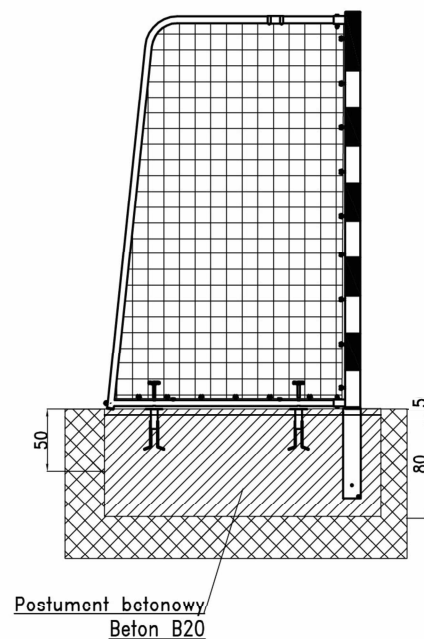

#### Legenda:

1. Bramka.
2. Łuk bramki.
3. Siatka.
4. Uchwyt talerzykowy

Głębokość bramek:  
A - 800 dołem/ B - 600 górą

Bramki do piłki nożnej stalowe z adapterami i z tulejami mocującymi  
W celu instalacji adapterów należy wykonać otwory w słupkach bramek.  
Bramki zakupione wraz z adapterami i tulejami posiadają fabrycznie wykonane otwory do zainstalowania adapterów.  
Wykonać otwory o wymiarach i rozstawie j.w. Ustawić bramki z tulejami po czym oblać tuleje betonem.  
Wykonać otwory o wymiarach i rozstawie j.w. Ustawić bramki z uchwytem w żądanym miejscu następnie oblać markę talerzykową betonem.

Śruba  
mocująca


Marka  
talerzykowa

#### Informacje ogólne.

Rama główna bramki wykonana z kształtownika stalowego o wymiarach 80 x 80 . Łuki i tylna poprzeczka wykonane z rury kalibrowanej  $\varnothing 35 \times 1,5$ . Wszystkie elementy konstrukcyjne oprócz ramy głównej są cynkowane.  
Bramki od piłki nożnej spełniają wymagania normy EN oraz posiadają certyfikat bezpieczeństwa B

#### Uwaga!

1. Bramka jest przeznaczona wyłącznie do gry w piłkę i nie może być używana do innych celów.
2. Przed rozpoczęciem użytkowania bramki należy sprawdzić wszystkie mocowania poszczególnych elementów.
3. Nie należy wspinać się na konstrukcję i siatkę.
4. Zabronione jest używanie bramek bez zamocowania ich do podłoża.

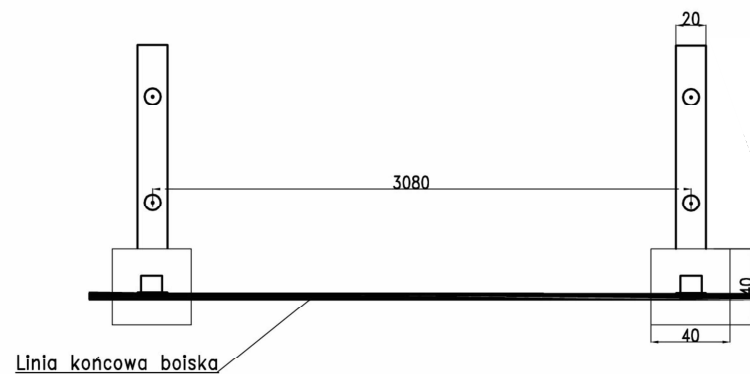

| FAZA: PROJEKT ARCHITEKTONICZNO-BUDOWLANY   |                |                                                                                        |                                      |
|---|----------------|----------------------------------------------------------------------------------------|--------------------------------------|
| <br>PRACOWNIA PROJEKTOWA<br>"Maxpol"<br>ul. Żeromskiego 51A<br>26-600 Radom<br>tel. (48) 385 09 57 | projektant:    | imię i nazwisko:<br>mgr inż. arch Jacek Kapusta<br>upr. bud. w spec. architektonicznej | nr upr. bud.<br>UAN-II-K-8386/137/86 |
|   | opracowanie:   | mgr inż. arch. Ewa Nadtoczy                                                            |                                      |
|   | Obiekt:        | budowa boiska wielofunkcyjnego<br>na dz. nr ewld. 742 w Bartodziejach gm. Jastrzębia   | data opracow.:<br>02.2021r.          |
| Branża:   | Tytuł rysunku: | Gmina Jastrzębia<br>Jastrzębia 110<br>26-631 Jastrzębia                                | nr rysunku:<br>Zb/5                  |
| Architektura   |                | Bramka                                                                                 | 1:100                                |

Niniejszy projekt jest własnością jego autorów. Kopiowanie, publikowanie oraz wykorzystanie projektu do jakichkolwiek innych celów bez wiedzy i zgody autorów jest zabronione na mocy Ustawy o Prawie Autorskim i prawach pokrewnych z dnia 4 lutego 1994 r. (Dz.U. z 1994r., nr 24, poz.83)