


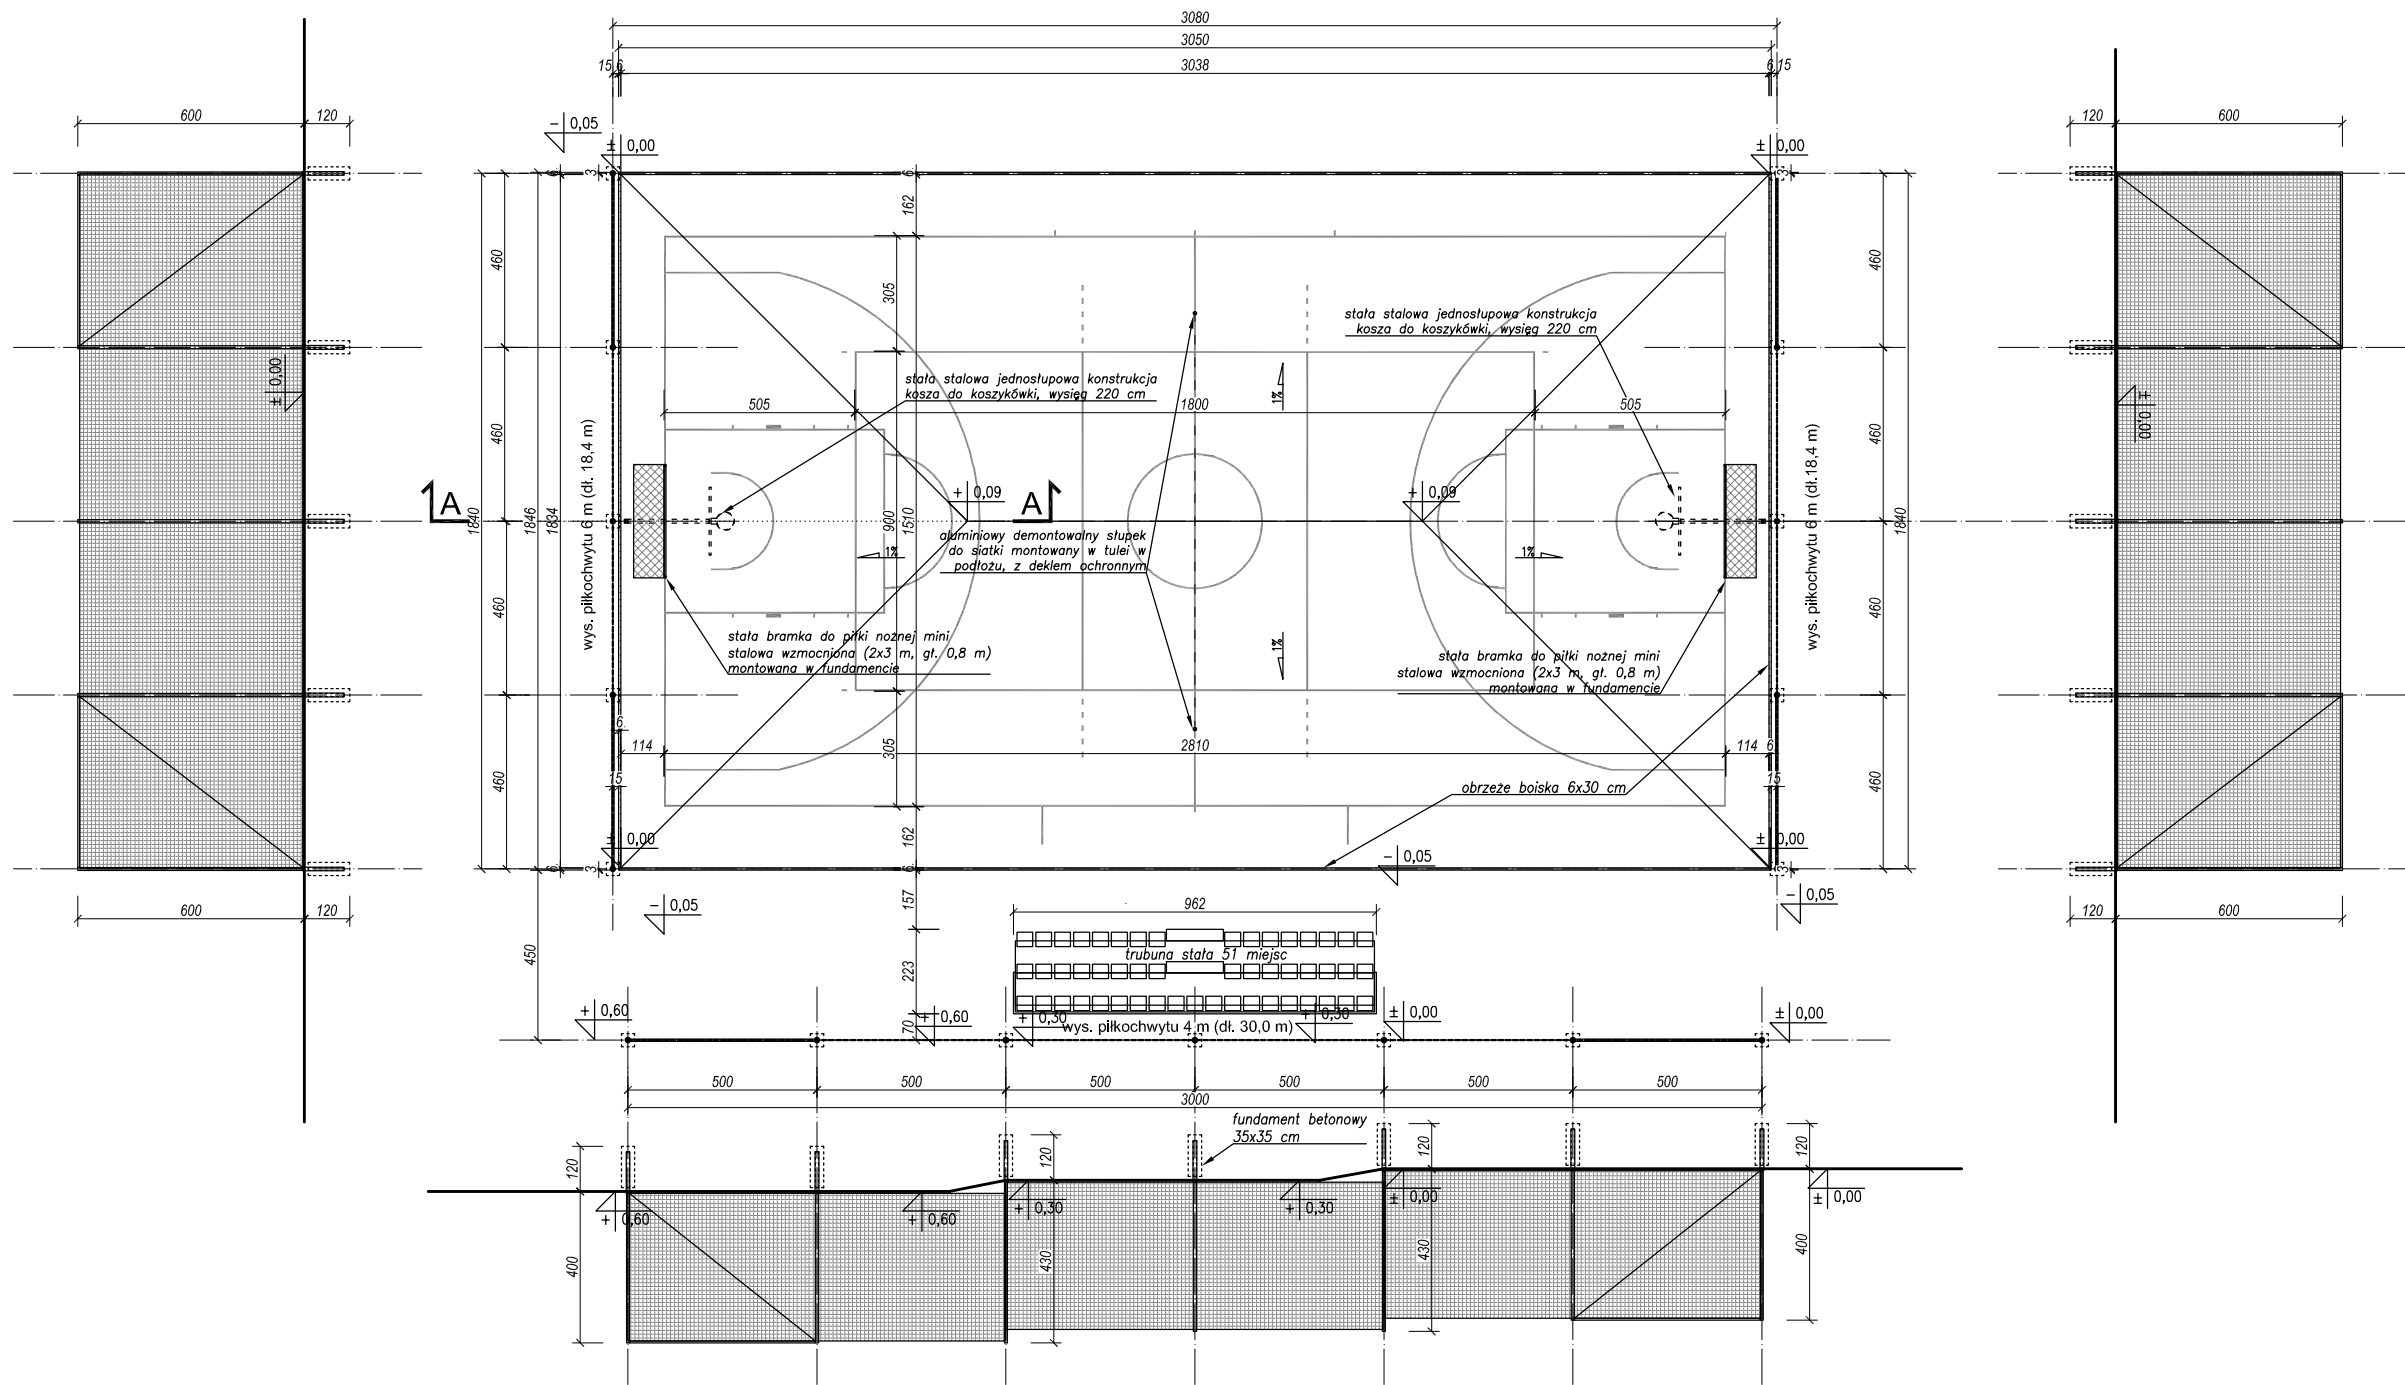

± 0,00 = 140,40 m n.p.m.

 PRACOWNIA PROJEKTOWA "Maxpol" ul. Żeromskiego 51A 26-600 Radom tel. (48) 385 09 57	FAZA: PROJEKT ARCHITEKTONICZNO-BUDOWLANY			
	projektant:	imię i nazwisko:	nr upr. bud.	podpis:
		mgr inż. arch Jacek Kapusta upr. bud. w spec. architektonicznej	UAN-II-K-8386/137/86	
	opracowanie:	mgr inż. arch. Ewa Nadtoczy		
Obiekt:		Inwestor:	data opracow.:	
budowa boiska wielofunkcyjnego na dz. nr ewld. 742 w Bartodziejach gm. Jastrzębia		Gmina Jastrzębia Jastrzębia 110 26-631 Jastrzębia	02.2021r.	
			skala:	
			1:200	
Branża:		Tytuł rysunku:	nr rysunku:	
Architektura		BOISKO RZUT	Z/2	
Niniejszy projekt jest własnością jego autorów. Kopiowanie, publikowanie oraz wykorzystanie projektu do jakichkolwiek innych celów bez wiedzy i zgody autorów jest zabronione na mocy Ustawy o Prawie Autorskim i prawach pokrewnych z dnia 4 lutego 1994 r. (Dz.U. z 1994r., nr 24, poz.83)				