


KONCEPCJA ROZBUDOWY SZKOŁY
W LESIOWIE –
STAN PROJEKTOWANY
(RYSUNEK UPROSZCZONY)

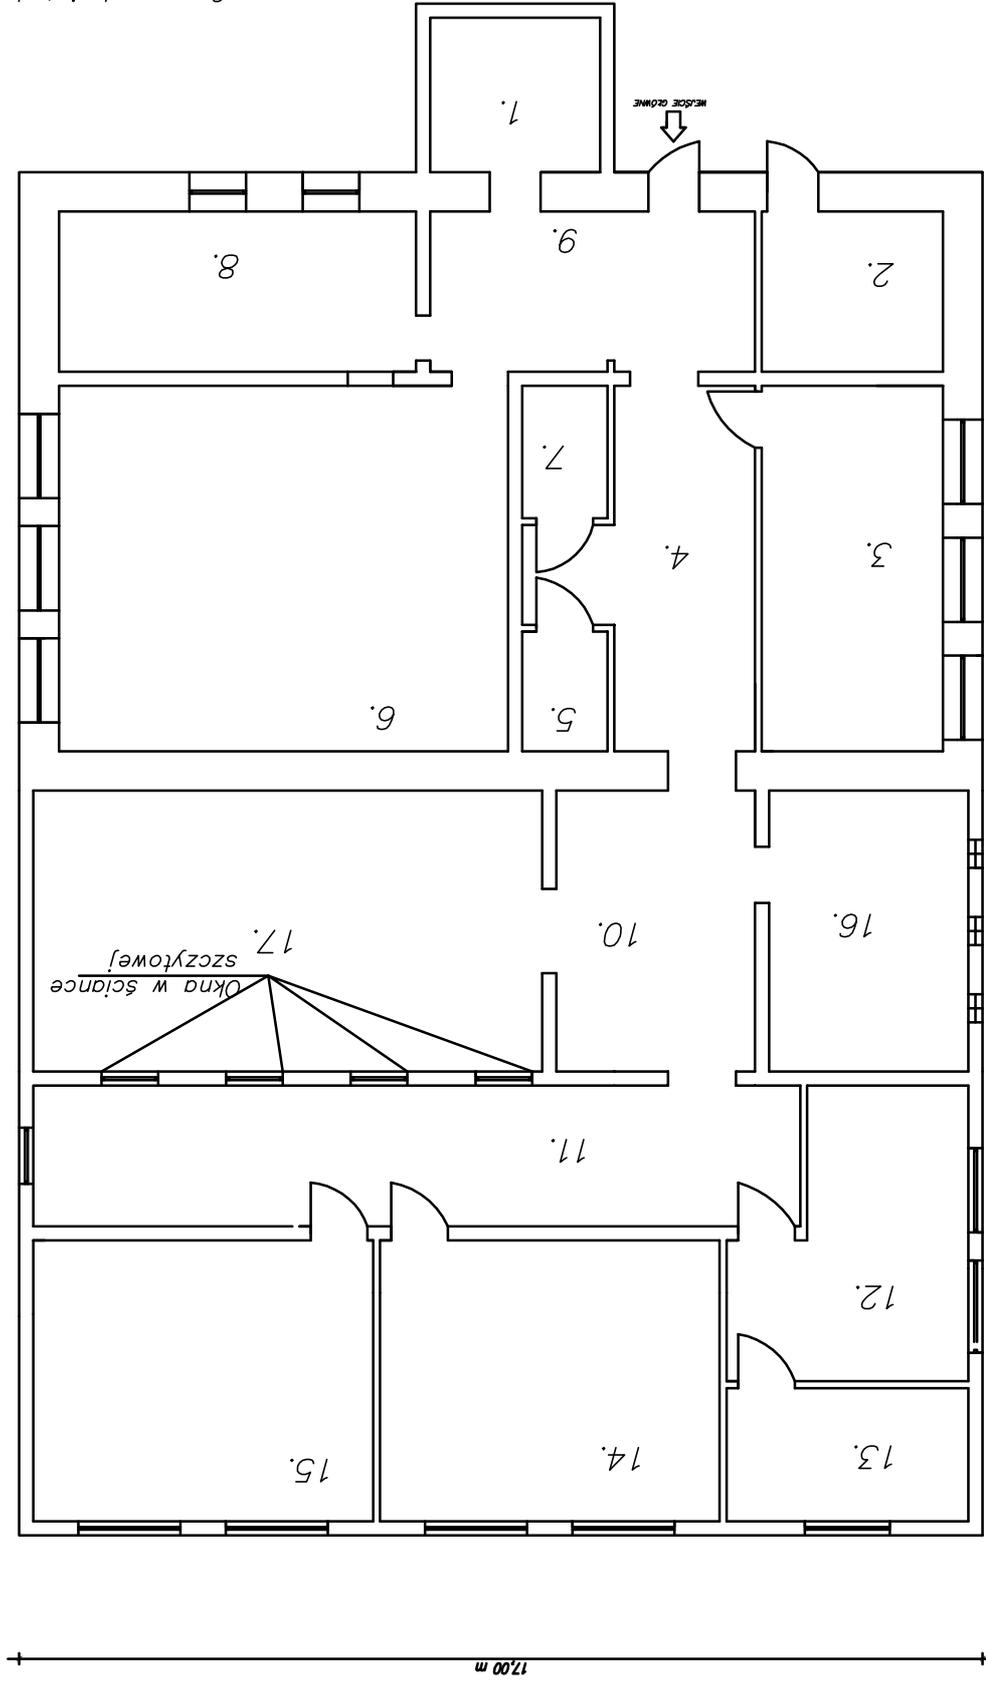

LP.	Nazwa pomieszczenia	m ²
1.	Pom. gospod.	8,25
2.	Klatka schodowa	---
3.	Sala lekcyjna	20,8
4.	Hall 1	19,0
5.	Szafnia	3,2
6.	Sala lekcyjna	51,48
7.	Szafnia	3,54
8.	Swietlica	17,95
9.	Przedsiobek	16,33
10.	Lecznik	17,5
11.	Hall 2	22,10
12.	Pokoi naucz.	18,56
13.	Gabinet dyrektora	10,12
14.	Sala lekcyjna	50,00
15.	Sala lekcyjna	50,00
16.	Sanitariaty	17,50
17.	Sala gimnastyczna	44,90
Ogolem		331,23
Powierzchnia zabudowy		225,25 m ²
projekowana –		

Opracował: inż. Lukasz Romanuk