


BALUSTRADA B1 SCHODÓW ZEWNĘTRZNYCH
SZTUK 2 WIDOK SKALA 1:25

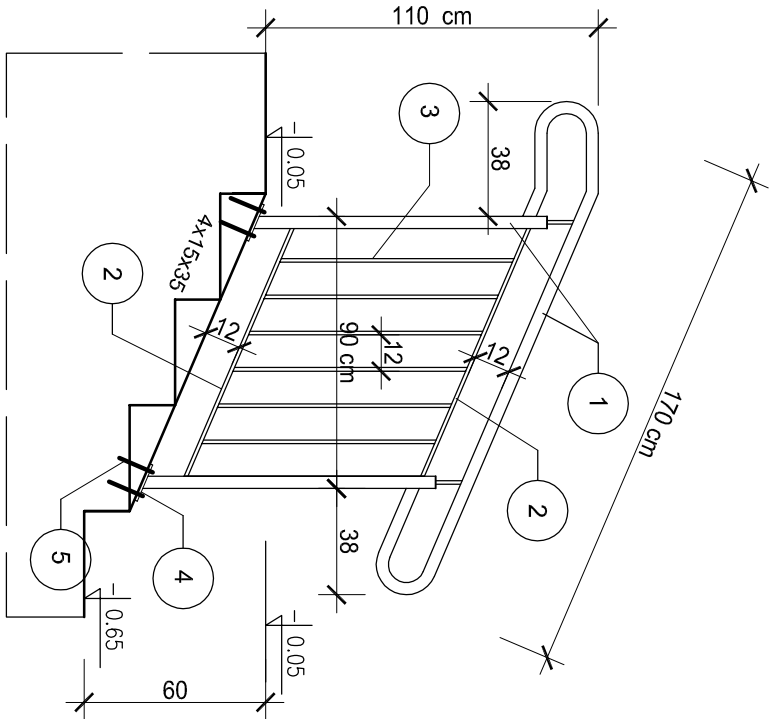


WYKAZ STALI

NR	ELEMENT	DŁUGOŚĆ RAZEM (m)	MASA (kg/m)	MASA RAZEM (kg)
BALUSTRADA B1 SCHODÓW ZEWNĘTRZNYCH - SZTUK 2				
1	RURA Ø 38,0/3,6	5,00	3,05	15,25
2	PLASKOWNIK 25x5mm	1,80	0,98	1,76
3	PRĘT Ø 12mm	4,70	0,89	4,18
4	BLACHA GRUB. 6mm Ø120mm	0,24	5,65	1,35
5	KOŁEK HILT HIT M8mm	0,80	0,39	0,31
MASA RAZEM				22,85
DODATEK NA SPOINY 1,5%				0,34 kg
RAZEM MASA BALUSTRADY				23,19 kg
RAZEM MASA 2 BALUSTRAD				46,38 kg

UWAGA:
ELEMENTY STALOWE BALUSTRADY ZE STALI NIERDZEWNEJ,
POWIERZCHNIA MATOWA.

BALUSTRADA ZEWNĘTRZNA B2
SZTUK 1 WIDOK SKALA 1:25

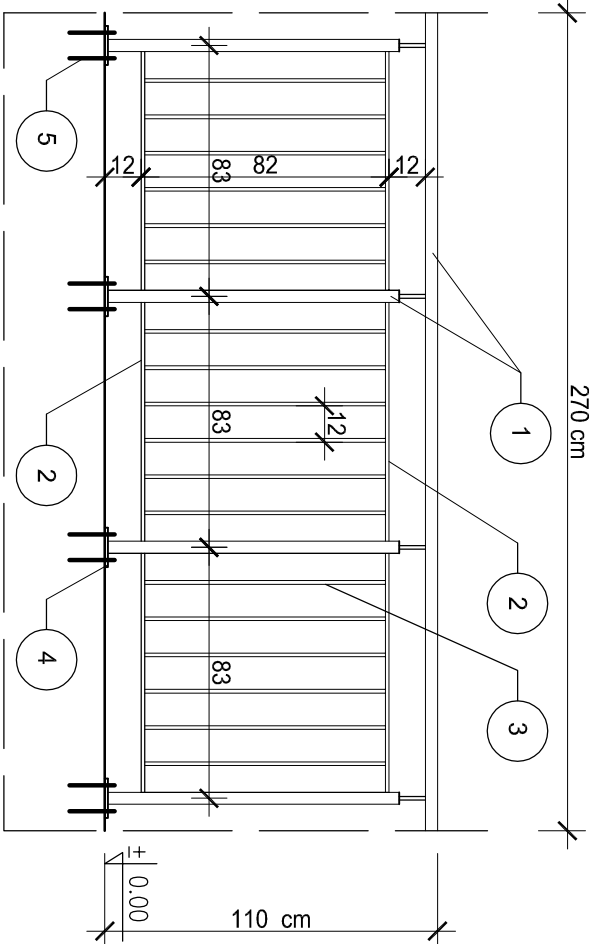

WYKAZ STALI

NR	ELEMENT	DŁUGOŚĆ RAZEM (m)	MASA (kg/m)	MASA RAZEM (kg)
BALUSTRADA ZEWNĘTRZNA B2 - SZTUK 1				
1	RURA Ø 38,0/3,6	6,60	3,05	20,13
2	PLASKOWNIK 25x5mm	5,40	0,98	5,29
3	PRĘT Ø 12mm	14,40	0,89	12,81
4	BLACHA GRUB. 6mm Ø120mm	0,48	5,65	2,71
5	KOŁEK HILT HIT M8mm	3,20	0,39	1,24
MASA RAZEM				42,18
DODATEK NA SPOINY 1,5%				0,63 kg
RAZEM MASA BALUSTRADY				42,81 kg

UWAGA:
ELEMENTY STALOWE BALUSTRADY ZE STALI NIERDZEWNEJ,
POWIERZCHNIA MATOWA.

Investor:	Gmina Jastrzębia 26-631 Jastrzębia 110		
Przedmiot opracowania:	PROJEKT BUDOWLANY - ARCHITEKTURA Rozbudowa PSP w Kozłowie 26-631 Jastrzębia, Kozłow, dz. nr ewid. 648		
Element opracowania:	BALUSTRADY		Skala: 1:25
Projektant:	mgr inż. arch. Witold Malmon upr. nr GP-III-7342/130/91 26-600 Radom, ul. 25 Czerwca 68		Data oprac. 04.2016 r.
Sprawdzający:	mgr inż. arch. Jadwiga Kuśba-Klinkiewicz upr. nr UAN-III-K-8386/173/87 26-600 Radom, ul. 25 Czerwca 68		Nr rys. 8