


BUDYNEK PROJEKTOWANY

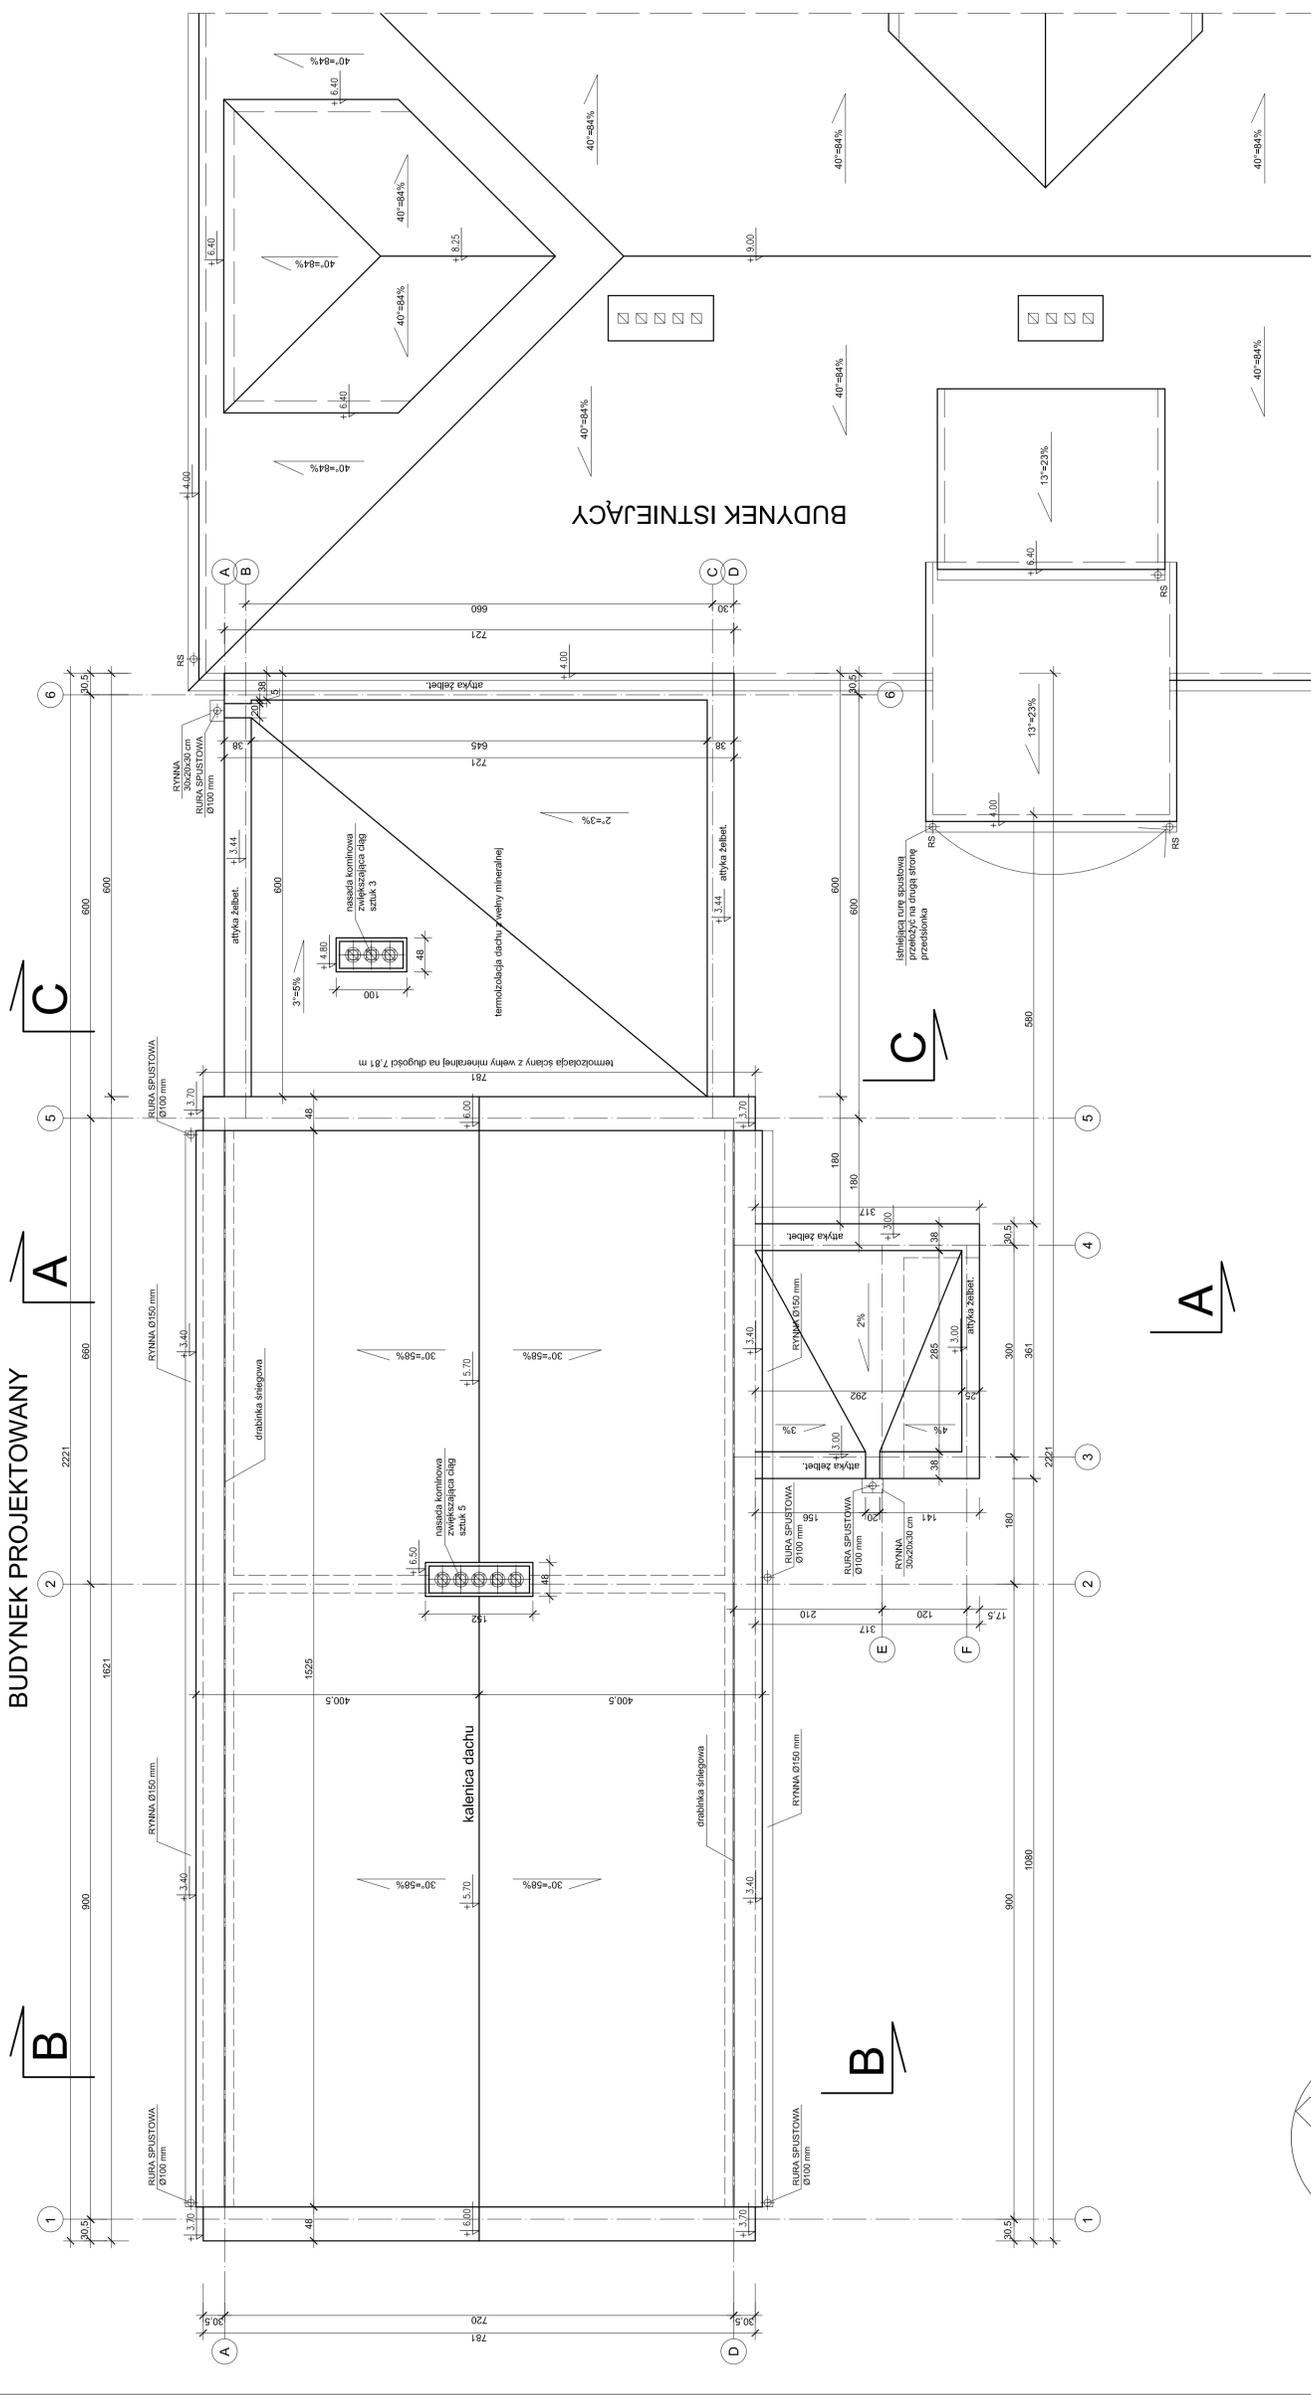

BUDYNEK ISTNIEJĄCY

Investor:	Gmina Jastrzębia 26-631 Jastrzębia 110	Skala:	1:50
Przedmiot opracowania:	PROJEKT BUDOWLANY - ARCHITEKTURA Rozbudowa PSP w Kozłowie 26-631 Jastrzębia, Kozłów, dz. nr ewid. 648	Data oprac.	04.2016 r.
Element opracowania:	RZUT DACHU	Nr rys.	4
Projektant:	mjr inż. arch. Witold Malinon ul. nr GP-III/73/21/30/81 26-600 Raibom, ul. 25 Czerwca 68		
Sprawdzający:	inż. inż. arch. Michał Koba-Klimilewicz ul. nr LUK-III/30/7/3/30 26-600 Raibom, ul. 25 Czerwca 68		

