


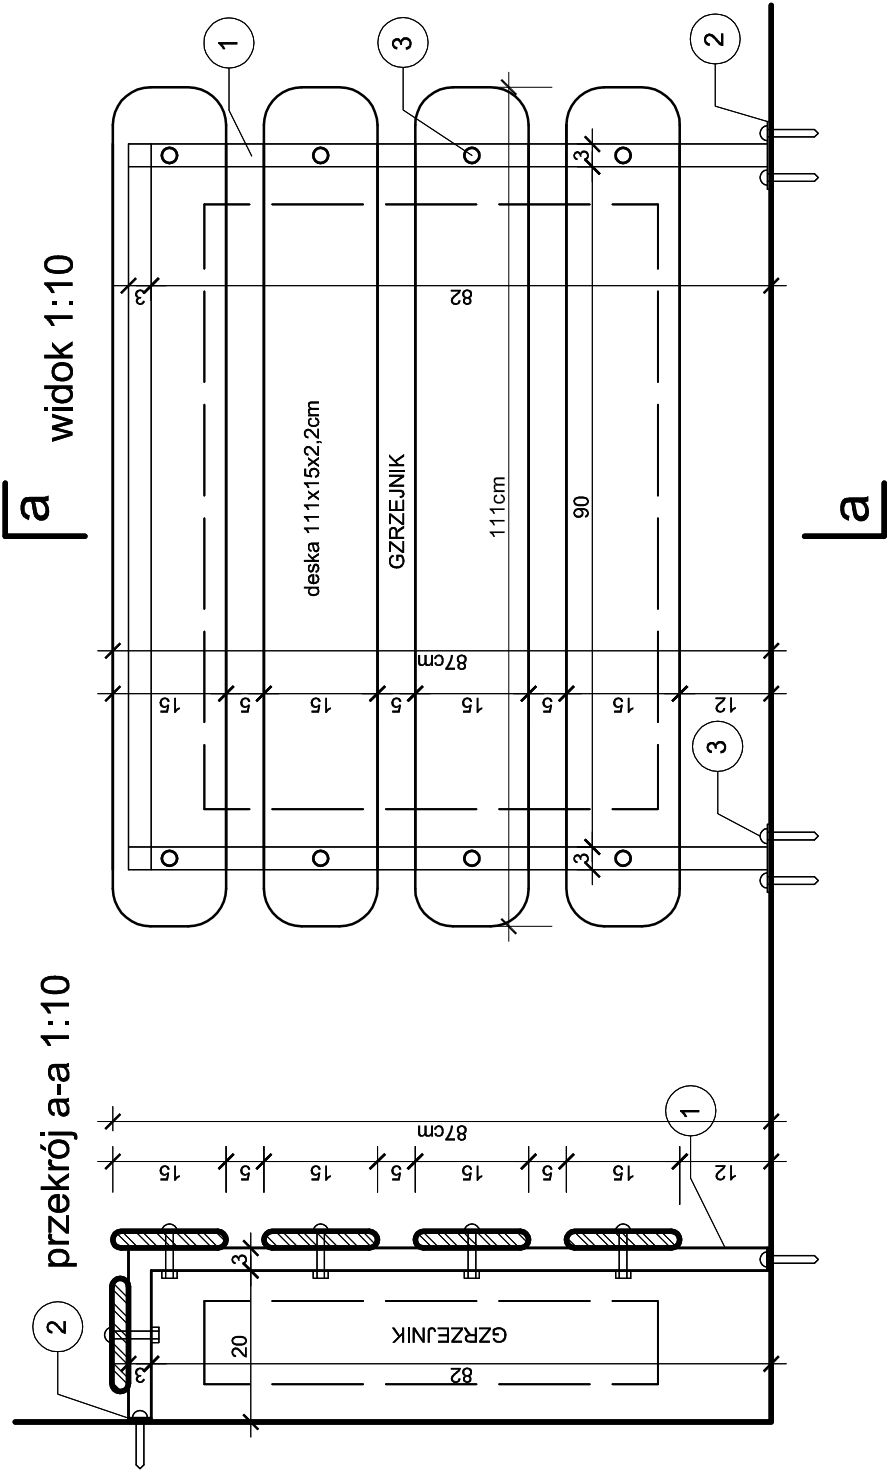

WYKAZ STALI DLA OSŁONY GRZEJNIKA				
NR	ELEMENT	DŁUGOŚĆ [m]	MASA [kg/m]	MASA [kg]
1	RURA KWADRAT. 30x30x3mm	3,12	2,36	7,36
2	BLACHA 90x30x5mm	0,36	1,18	0,42
3	KOTWA M8 sztuk 10	0,64	0,39	0,25
MASA RAZEM				8,03

Investor:	Gmina Jastrzębia 26-631 Jastrzębia 110
Przedmiot opracowania:	PROJEKT BUDOWLANY - ARCHITEKTURA Rozbudowa PSP w Kozłowie 26-631 Jastrzębia, Kozłów, dz. nr ewid. 648
Element opracowania:	OSŁONA GRZEJNIKA Skala: 1:10
Projektant:	mgr inż. arch. Witold Malmon upr. nr GP-III-7342/130/91 26-600 Radom, ul. 25 Czerwca 68 Data oprac. 04.2016 r.
Sprawdzający:	mgr inż. arch. Jadwiga Kuba-Klimkiewicz upr. nr UAN-II-K-8386/173/87 Nr rys. 9