


BUDYNEK PROJEKTOWANY

BUDYNEK ISTNIEJĄCY

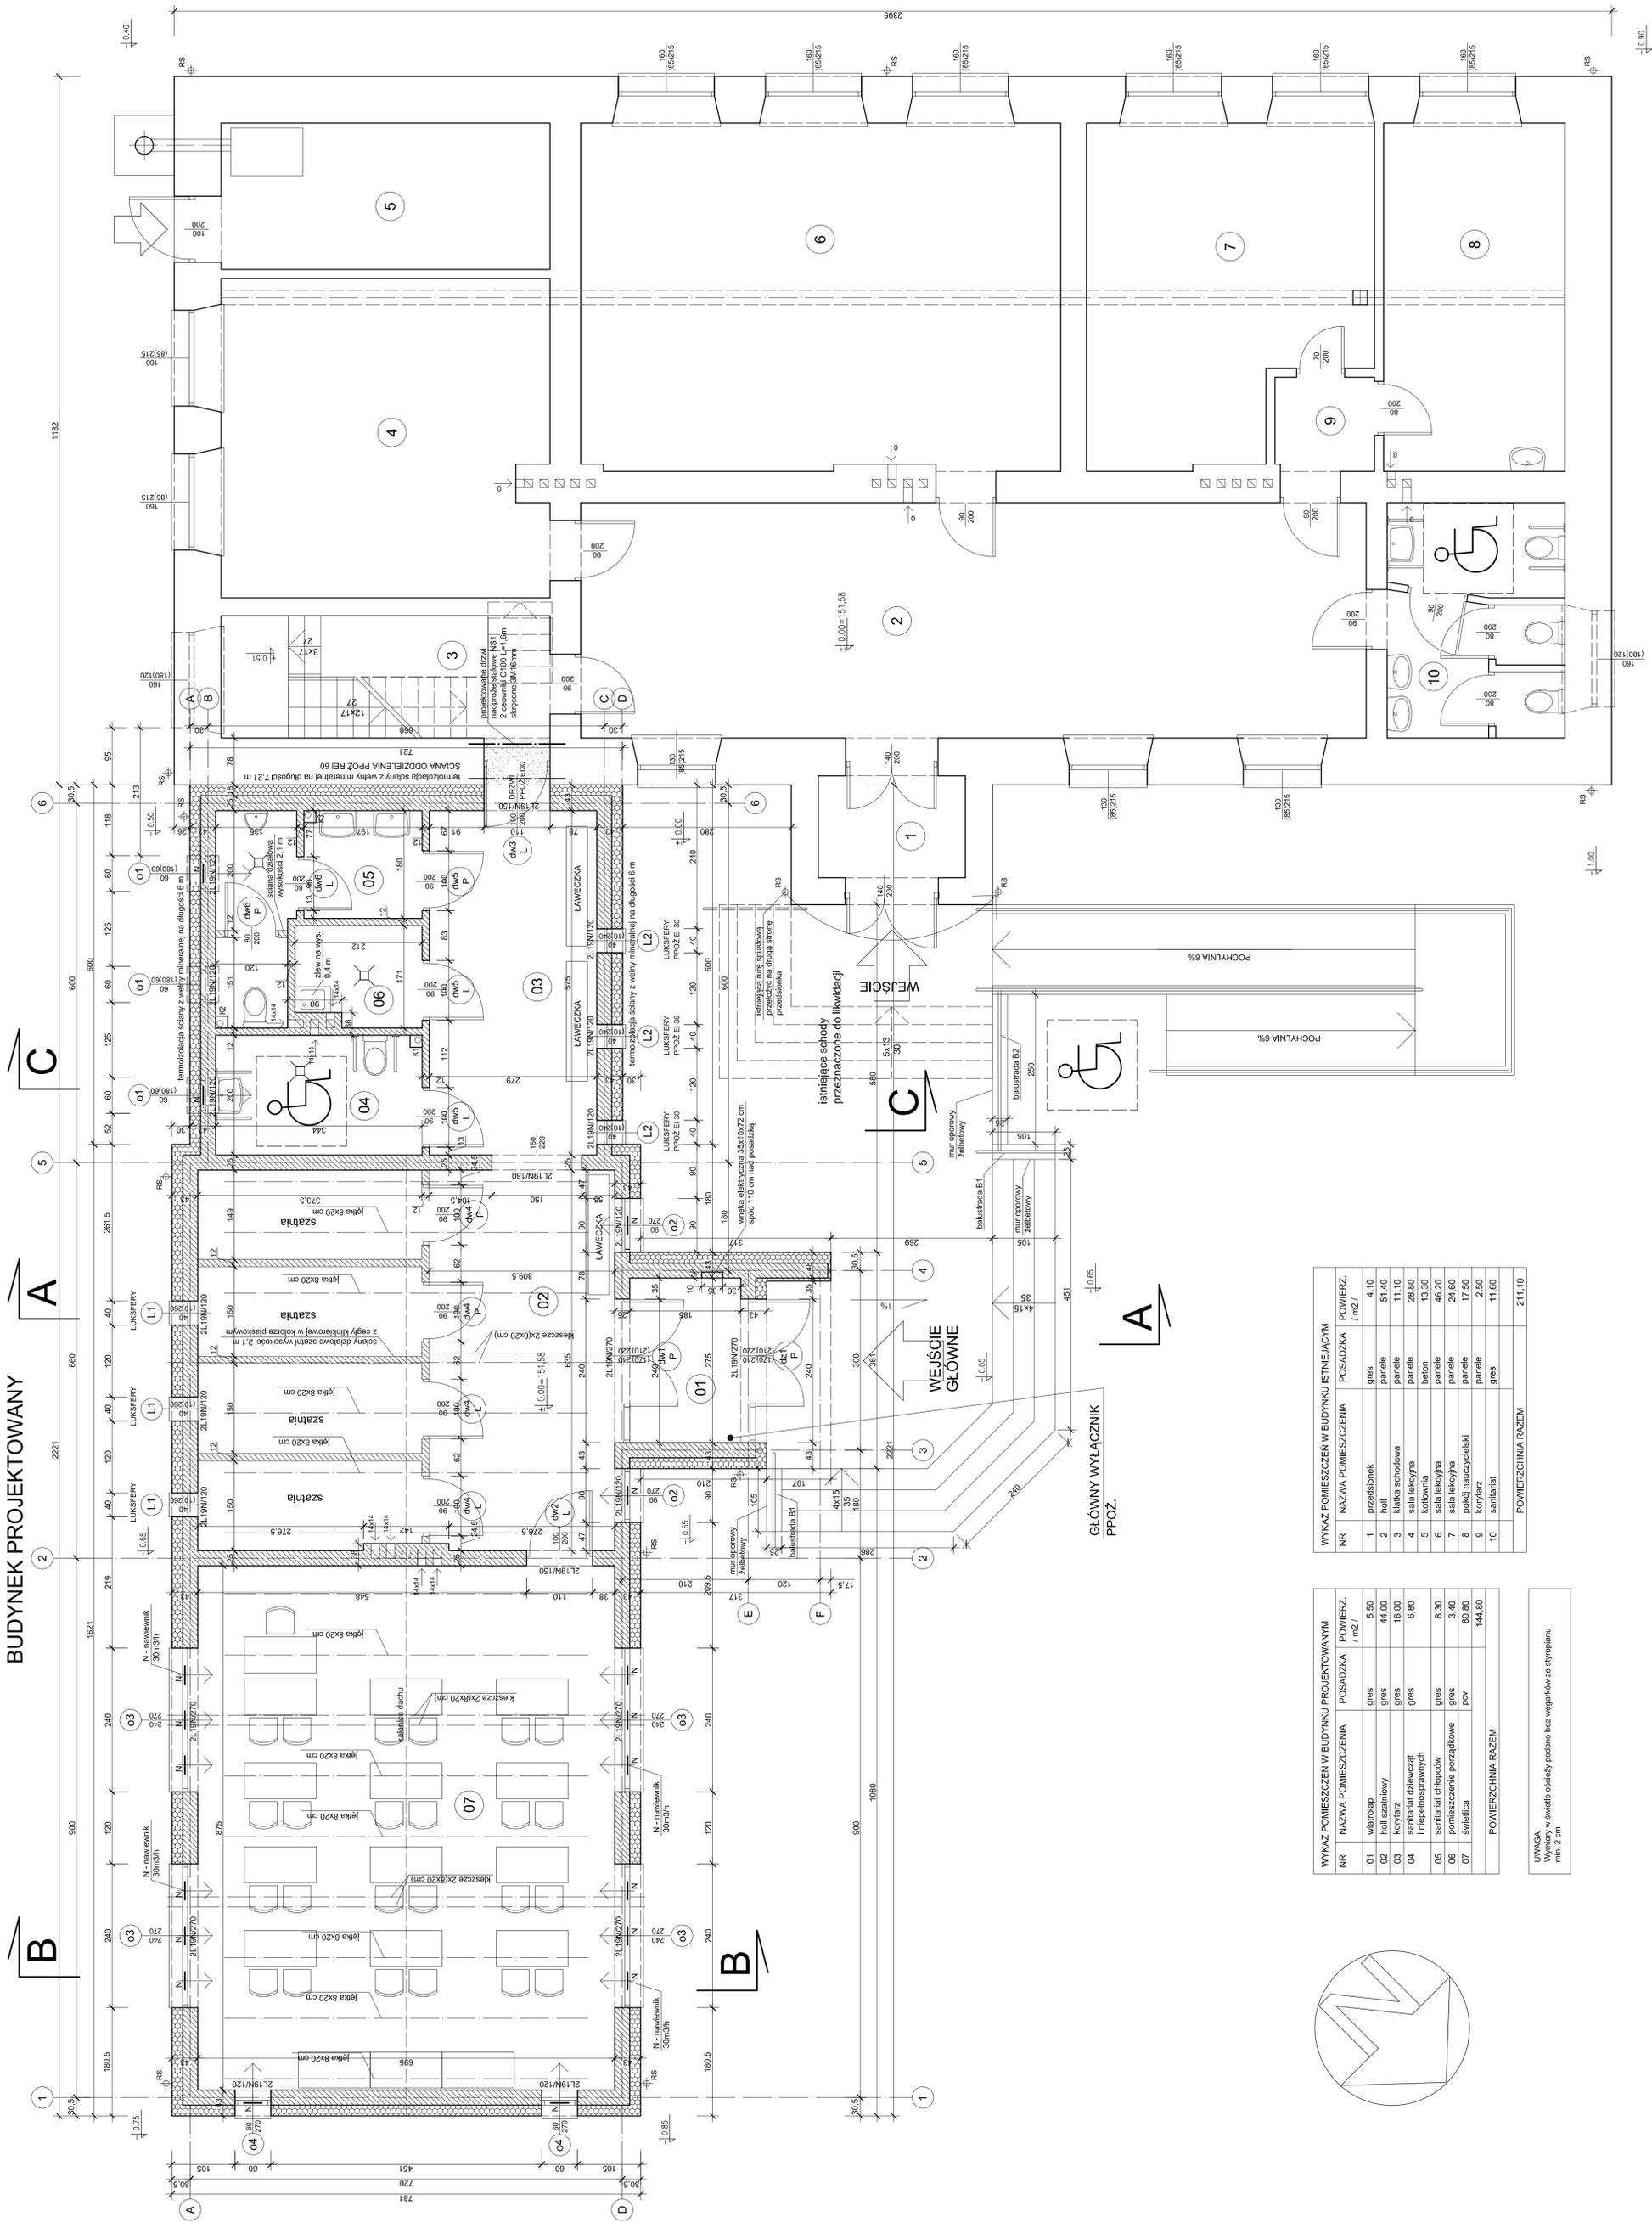


WYKAZ POMIESZCZEN W BUDYNKU PROJEKTOWANYM

NR	NAZWA POMIESZCZENIA	POSAZDKA / m ²	POWIERZ.
01	wiatrołap	gres	5,50
02	hol szafkowy	gres	44,00
03	korytarz	gres	16,00
04	sanitariat dziewcząt i niepełnosprawnych	gres	6,80
05	sanitariat chłopców	gres	8,30
06	pomieszczenie porządkowe	gres	3,40
07	świetlica	pcv	60,80
	POWIERZCHNIA RAZEM		144,80

WYKAZ POMIESZCZEN W BUDYNKU ISTNIEJĄCYM

NR	NAZWA POMIESZCZENIA	POSAZDKA / m ²	POWIERZ.
1	przedsionek	gres	4,10
2	hol	panele	51,40
3	klatka schodowa	panele	11,10
4	sala lekcyjna	panele	28,80
5	kotłownia	beton	13,30
6	sala lekcyjna	panele	46,20
7	sala lekcyjna	panele	24,60
8	pokój nauczycielski	panele	17,50
9	korytarz	panele	2,50
10	sanitariat	gres	11,60
	POWIERZCHNIA RAZEM		211,10

UWAGA
Wymiary w świetle osiady podane bez wępniaków ze styropianu
młt. 2 cm

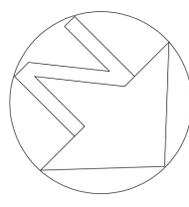

Projektant:	mgr inż. arch. Witold Malinon	26-600 Radom, ul. 25 Czerwca 68
Pracownia:	Rozbudowa PSP w Kozłowie	26-631 Jastrzębia, Kozłow, dz. nr ewid. 648
Pracownik:	PROJEKT BUDOWLANY - ARCHITEKTURA	
Skala:	1:50	
Data oprac.	04.2016 r.	
Projekty:	mgr inż. arch. Jacekwa Kurka-Klimkiewicz	26-600 Radom, ul. 25 Czerwca 68
Sprawy:	mgr inż. arch. Jacekwa Kurka-Klimkiewicz	26-600 Radom, ul. 25 Czerwca 68
Nr. rys.	2	