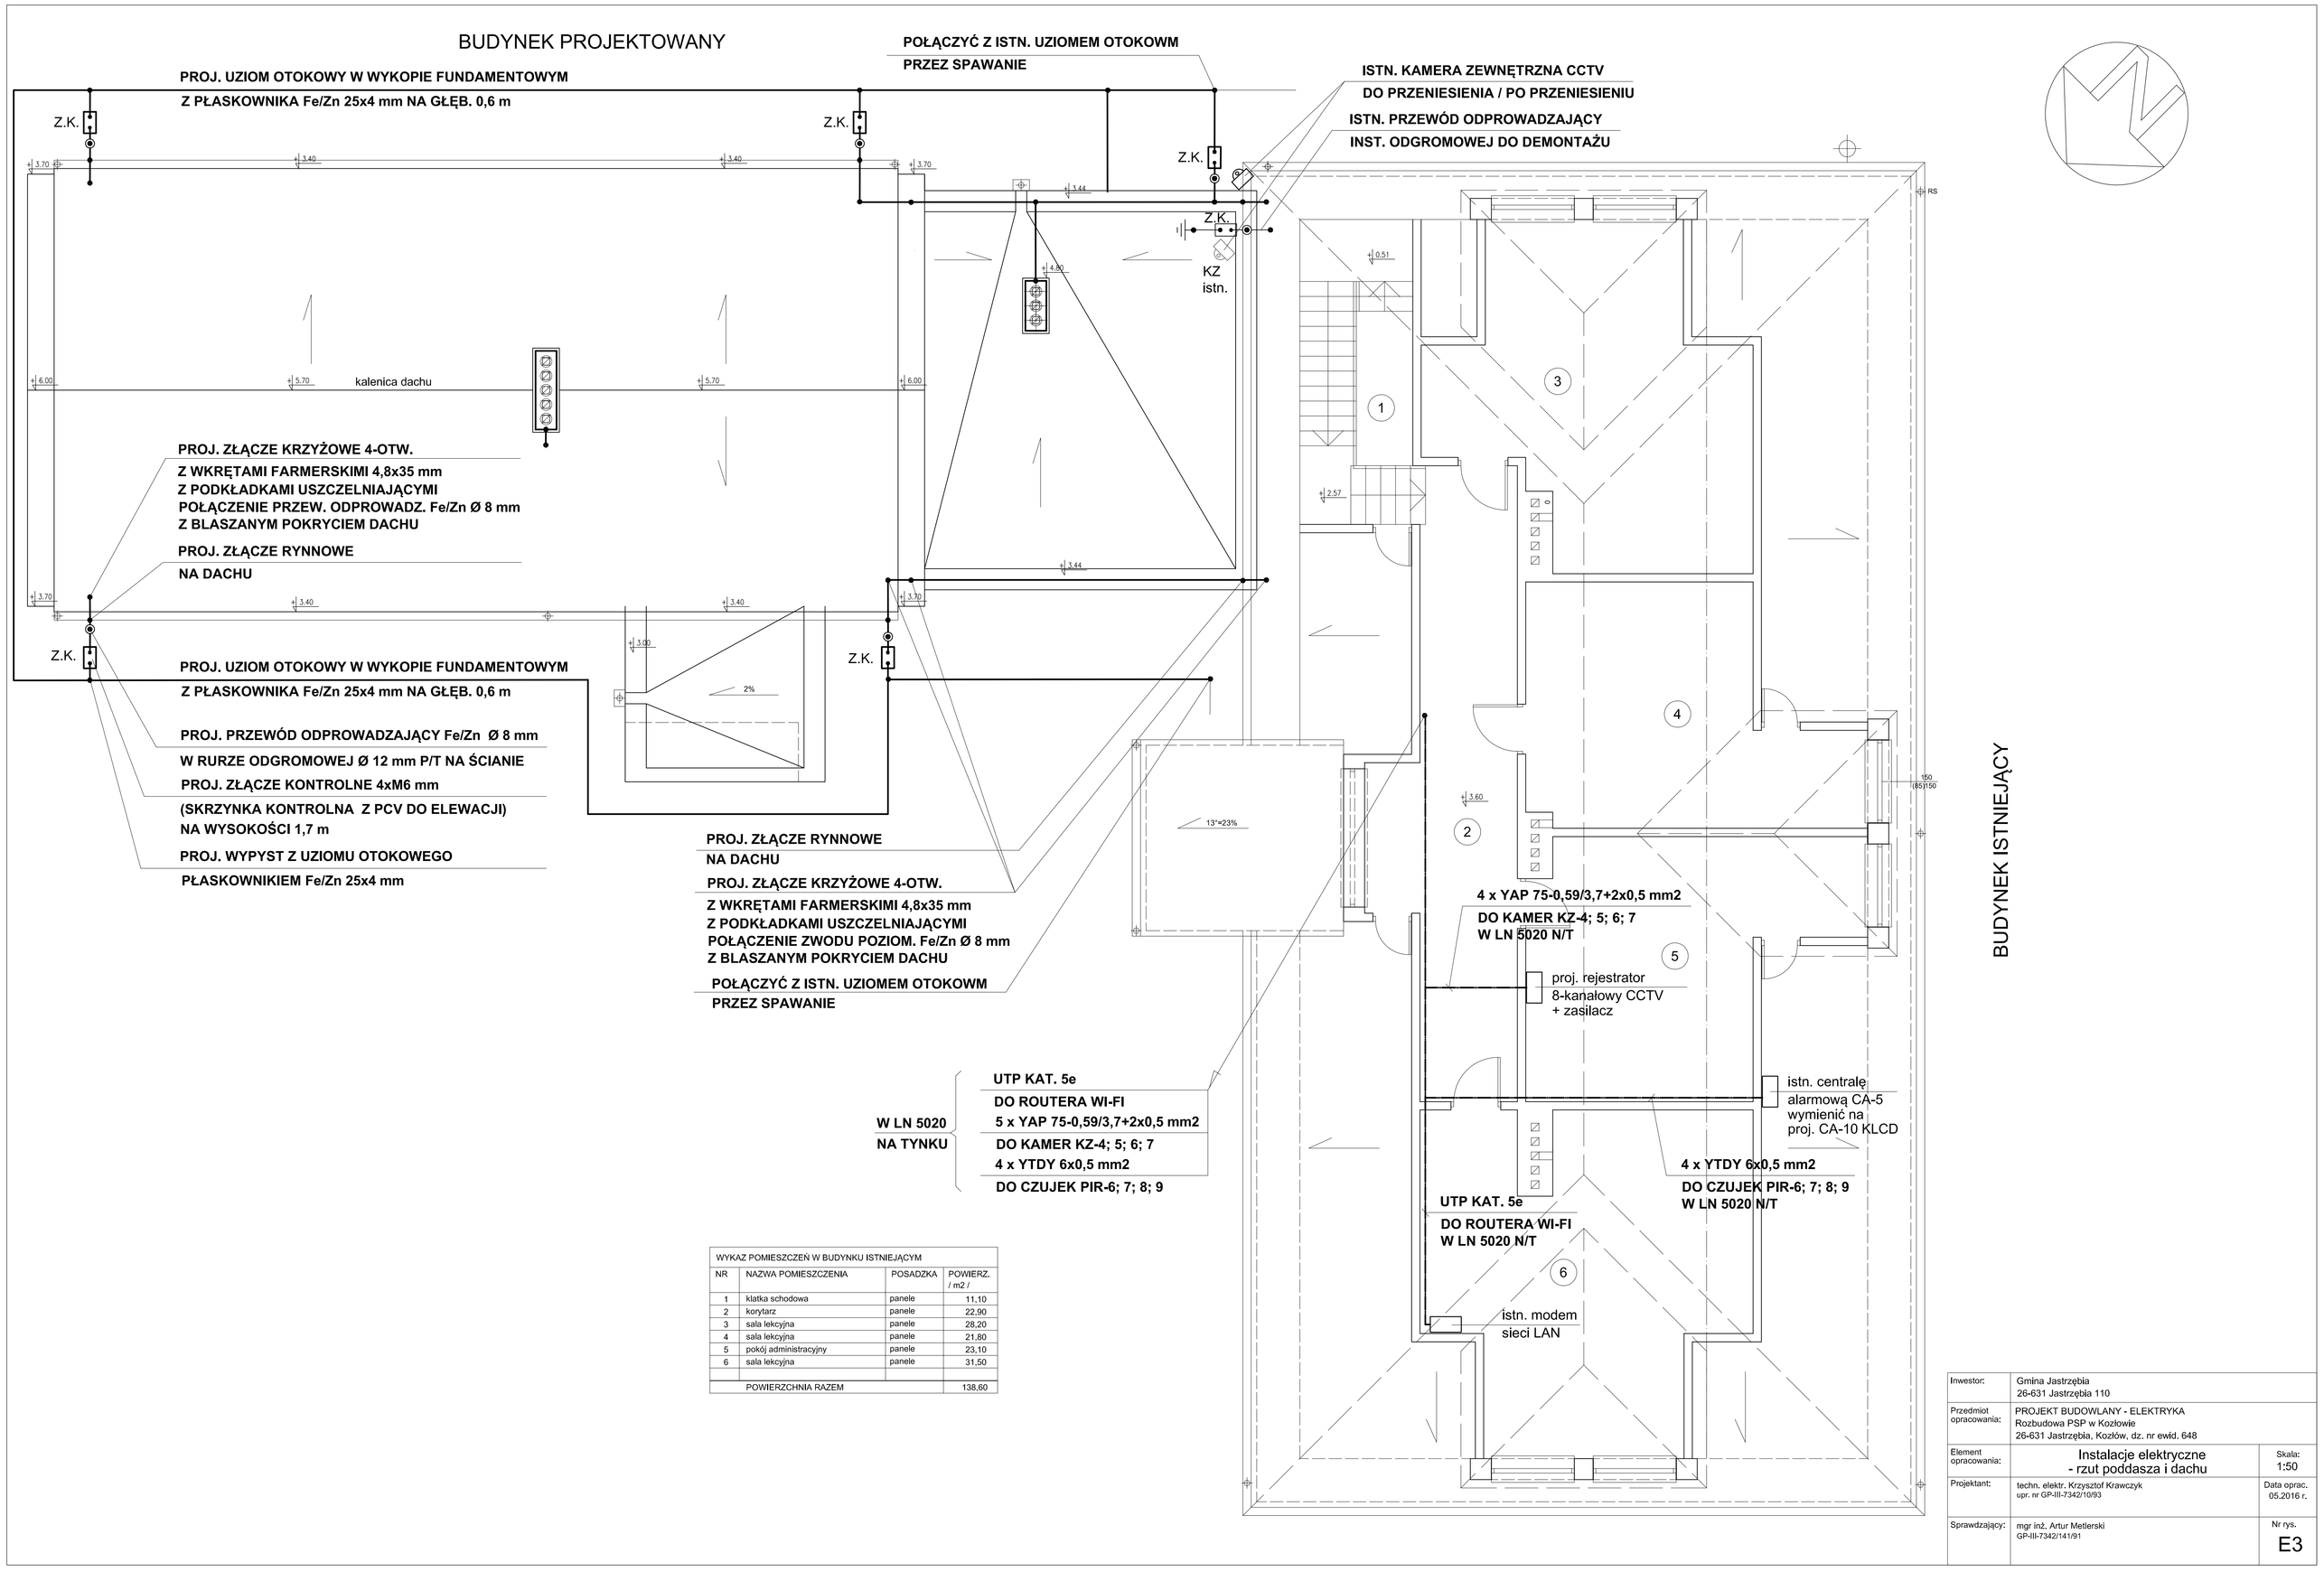

WYKAZ POMIESZCZEŃ W BUDYNKU ISTNIEJĄCYM			
NR	NAZWA POMIESZCZENIA	POSADZKA	POWIERZ. / m2 /
1	klatka schodowa	panele	11,10
2	korytarz	panele	22,90
3	sala lekcyjna	panele	28,20
4	sala lekcyjna	panele	21,80
5	pokój administracyjny	panele	23,10
6	sala lekcyjna	panele	31,50
	POWIERZCHNIA RAZEM		138,60

Inwestor:	Gmina Jastrzębia 26-631 Jastrzębia 110	
Przedmiot opracowania:	PROJEKT BUDOWLANY - ELEKTRYKA Rozbudowa PSP w Kozłowie 26-631 Jastrzębia, Kozłów, dz. nr ewid. 648	
Element opracowania:	Instalacje elektryczne - rzut poddasza i dachu	Skala: 1:50
Projektant:	techn. elektr. Krzysztof Krawczyk upr. nr GP-III-7342/10/93	Data oprac. 05.2016 r.
Sprawdzający:	mgr inż. Artur Metterski GP-III-7342/141/91	Nr rys. E3