


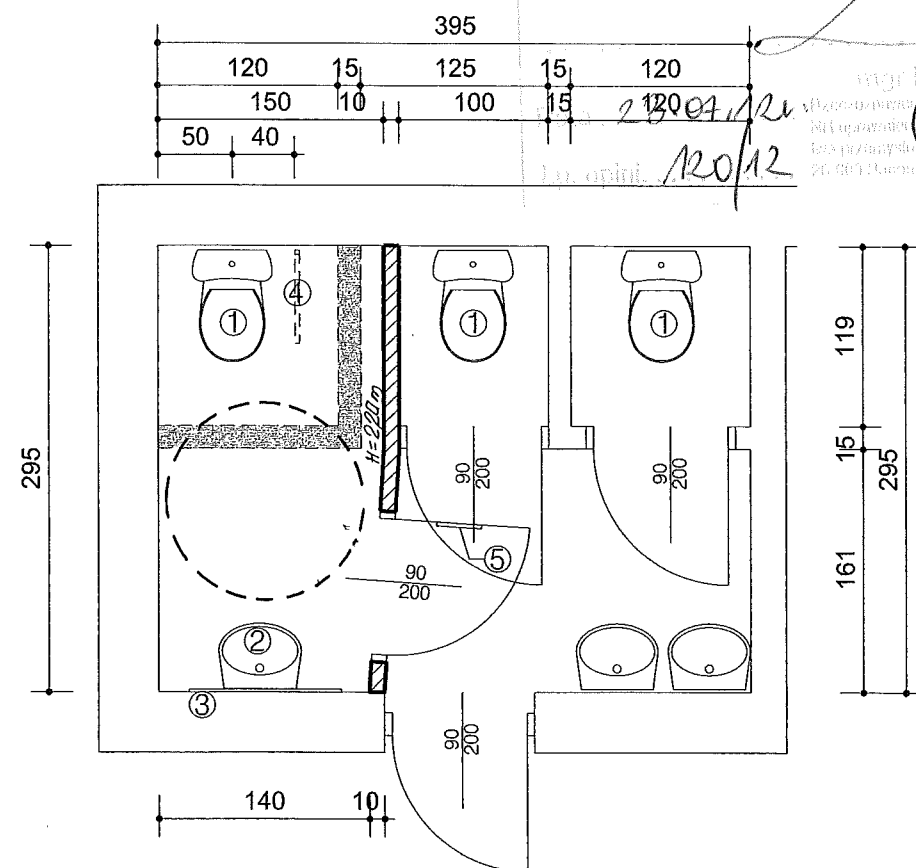

WC DLA NIEPEŁNOSPRAWNYCH




ŚCIANY ISTNIEJĄCE
 ŚCIANY DO ZAMUROWANIA
 OTWÓR DO WYBURZENIA

- ① MISKA USTĘPOWA h=45-50cm
- ② UMYWALKA h=85cm
- ③ LUSTRO UCHYLNE h=120cm
- ④ PORĘCZ UCHYLNA h=80-85cm
- ⑤ UCHWYT DRZWIOWY (ułatwiający domykanie drzwi) h<80cm


STAROSTWO POWIATOWE
 w RADOŚCIU
 ul. Dąbalskiego 7
 26-600 Radom

mgr Barbara Krawiec
 Upr. budowlana do projektowania
 bez ograniczeń w specjalności
 konstrukcja budowlana
 nr ew. BUR - III - 8386/17/90

3 - PODJAZD DLA NIEPEŁNOSPRAWNYCH PROJEKTOWANY

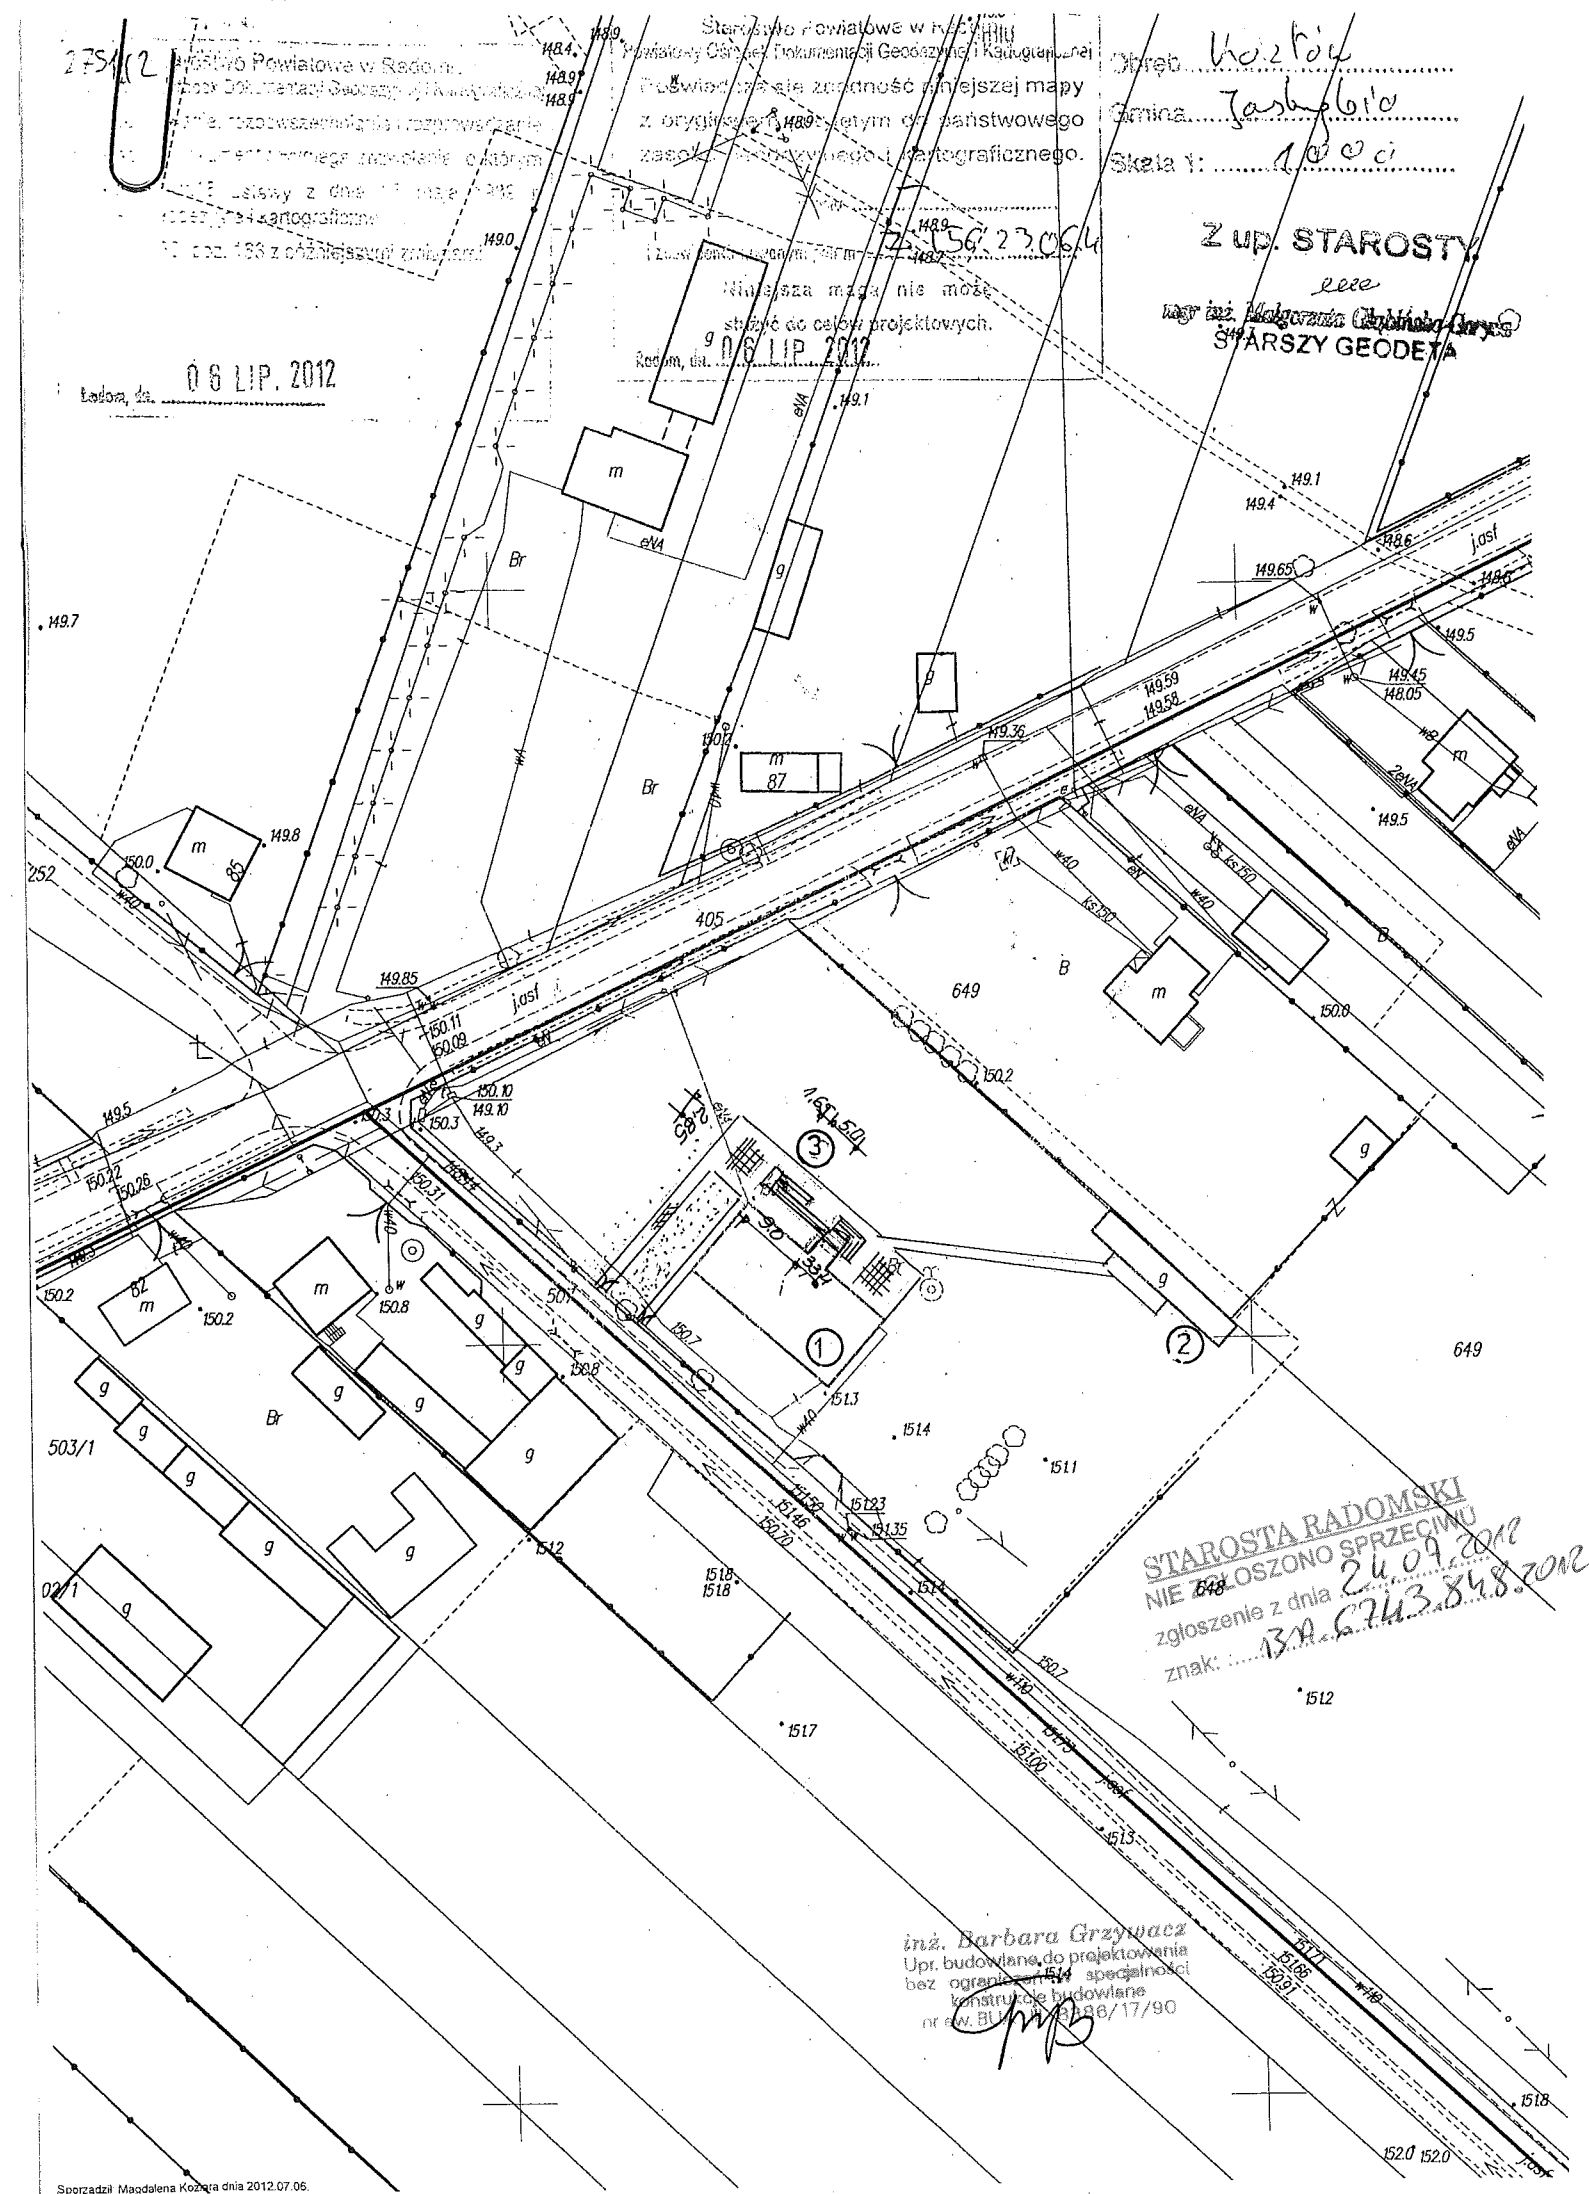

PODJAZD DLA NIEPEŁNOSPRAWNYCH

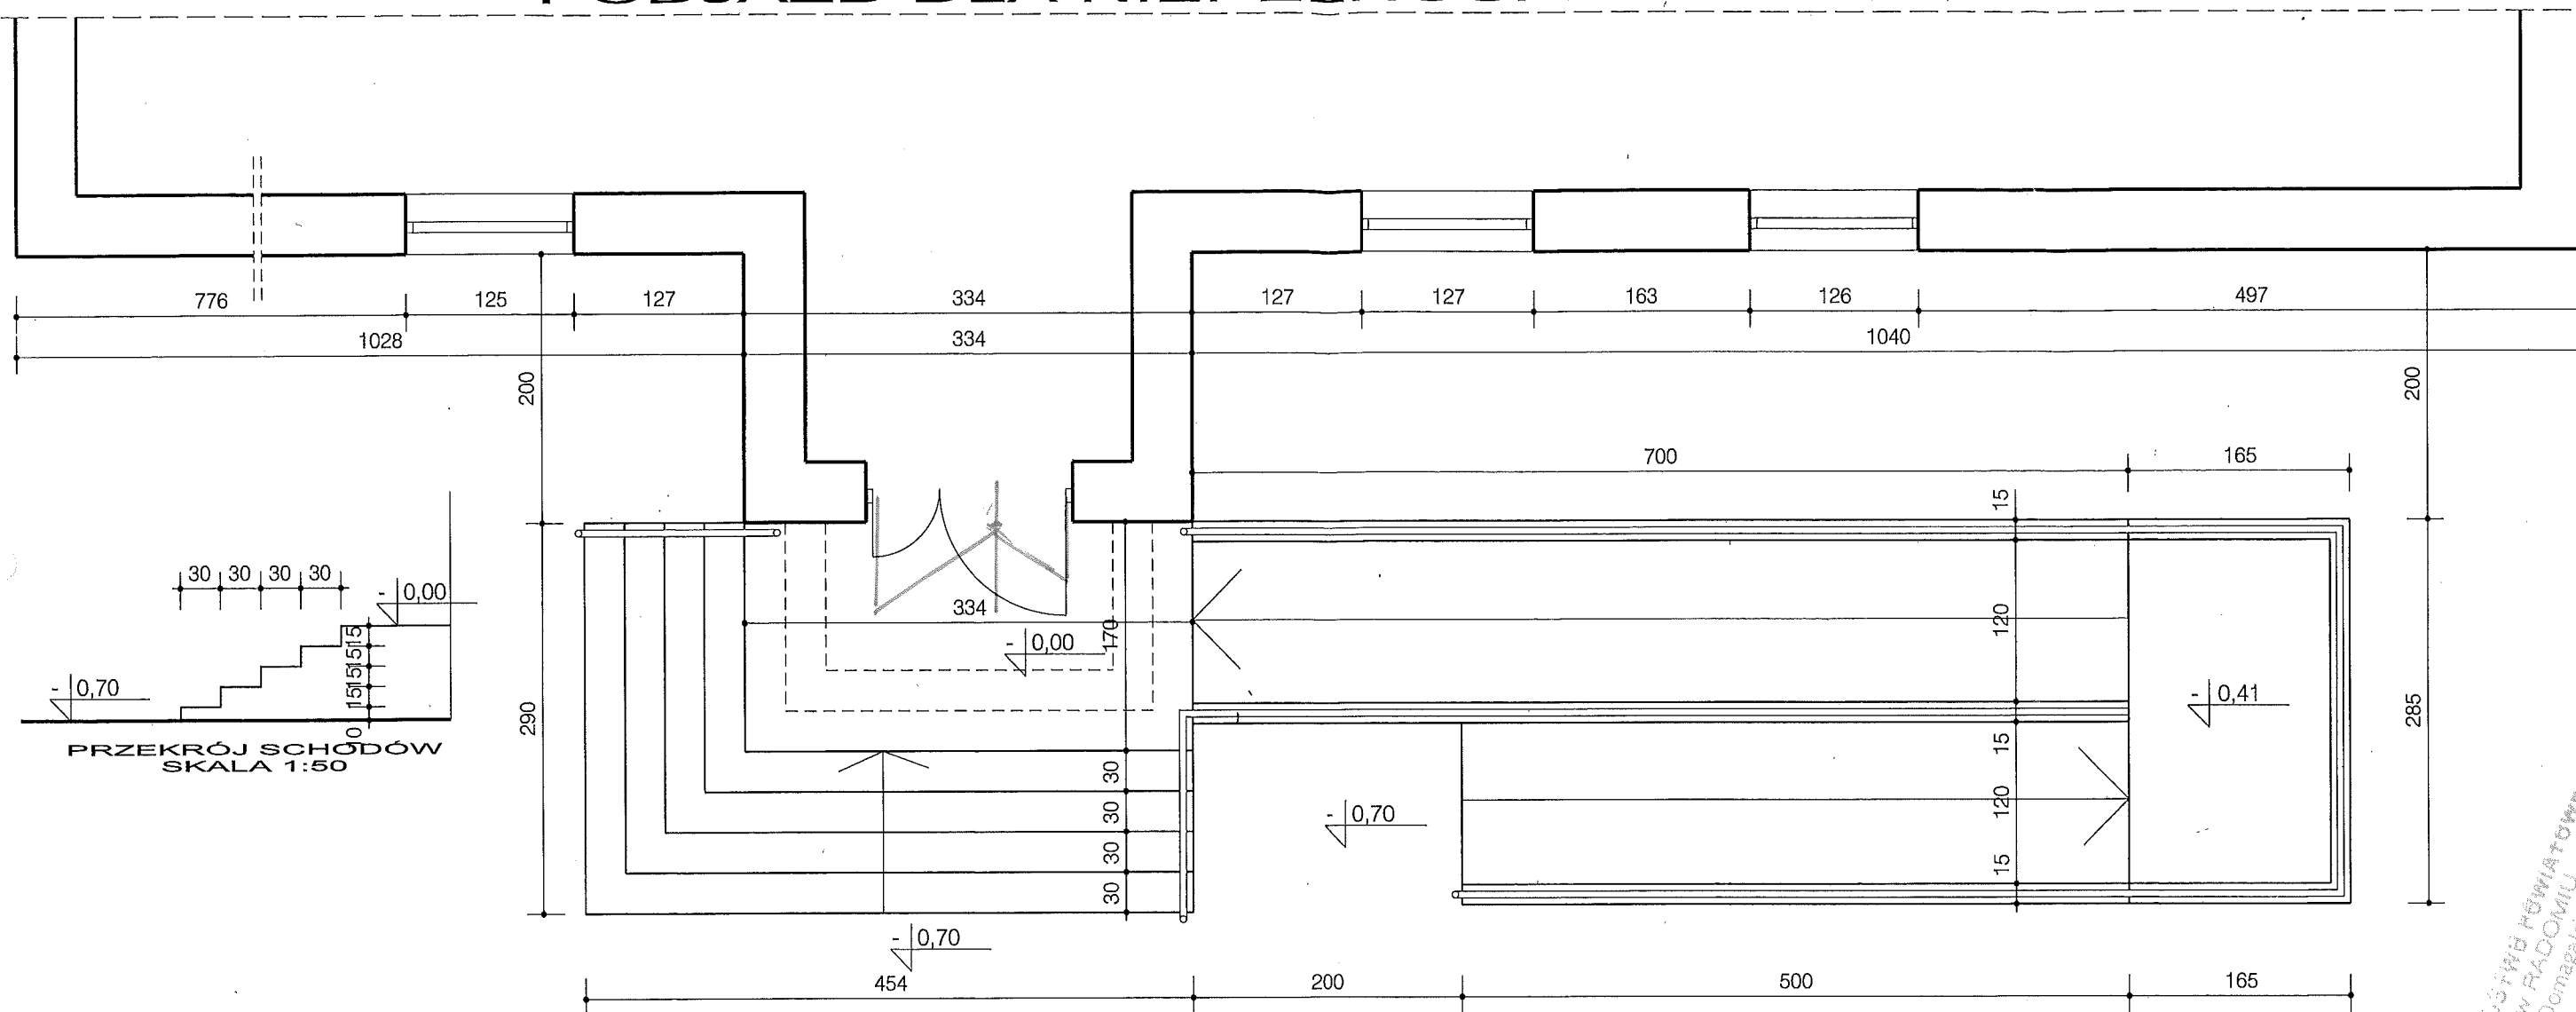

RZUT PRZYZIEMIA
SKALA 1:50




ELEWACJA FRONTOWA SKALA 1:100

STANOWISKO FOWIATOWE
W RADOMIU
ul. Domagalskiego 7
26-600 Radom


inż. Barbara Grzywacz
Upł. budowlane do projektowania
bez ograniczeń w specjalności
konstrukcje budowlane
19 000 81A - III - 8388/17/90

BALUSTRADA DLA NIEPEŁNOSPRAWNYCH 1:5

PRZEKRÓ A-A

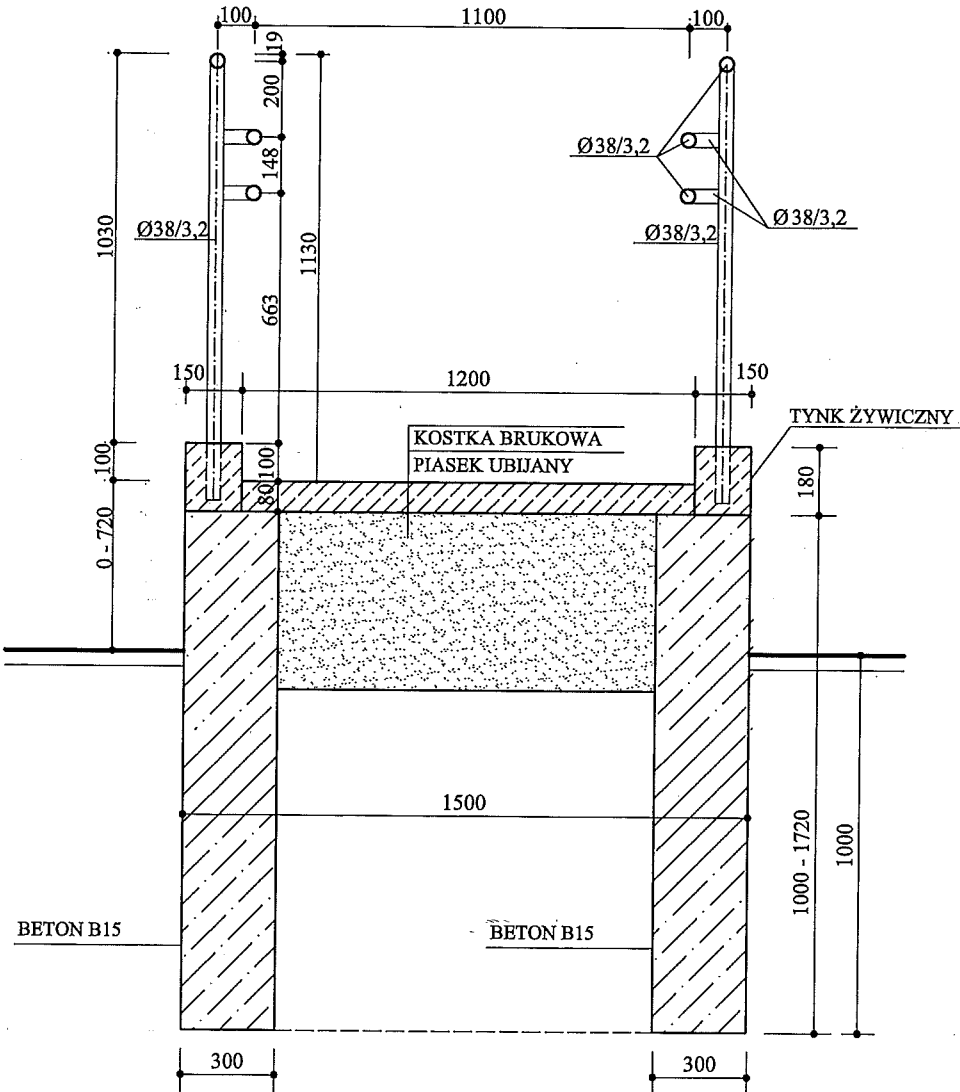

WIDOK BALUSTRADY

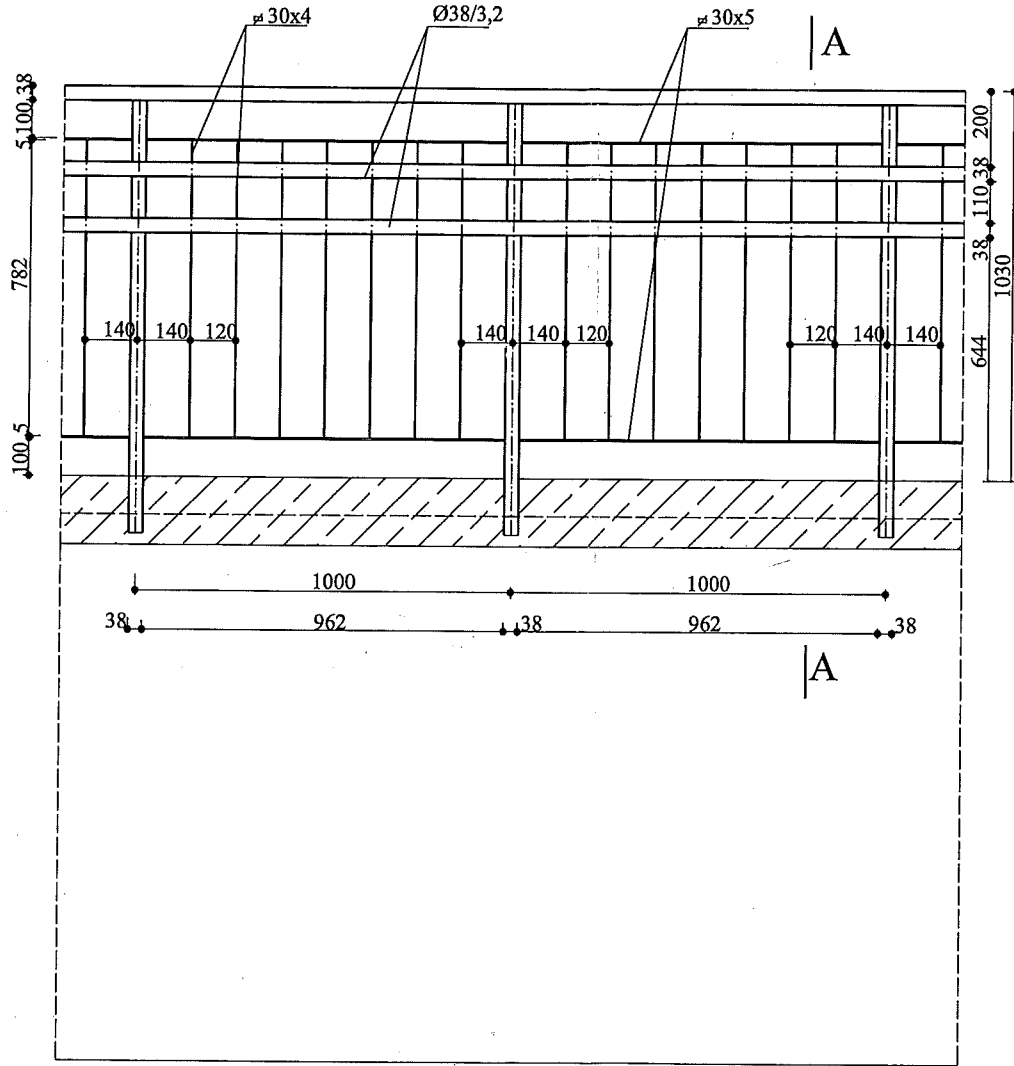

DŁUGOŚĆ BALUSTRADY 16,50 M

W RADOMIU
ul. Domagalskiego 7
25-600 Radom


Inż. Barbara Gregwacz
Upr. budowlana do projektowania
bez ograniczeń w specjalności
konstrukcje budowlane
nr ew. BUA - III - 8386/17/90