

	ŚCIANY ISTNIEJĄCE
	ŚCIANY DO ZAMUROWANIA
	OTWÓR DO WYBURZENIA

- STAROSTWO POWIATOWE
w RĄDOMIU
ul. Domagalskiego 7
26-600 Radom


inż. Barbara Przywacz
Upr. budowlana do projektowania
bez ograniczeń w specjalności
konstrukcja budowlana
nr ew. BUA - III - 8386/17/90

PLAN ZAGOSPODAROWANIA TERENU DZIAŁKI NR 75 POŁOŻONEJ W MAKOSACH STARYCH GMINA JASTRZĘBIA


INWESTOR: GMINA JASTRZĘBIA

WYKAZ OBIEKTÓW:

- 1 - BUDYNEK SZKOŁY ISTNIEJĄCY
- 2 - BOISKO ISTNIEJĄCE
- 3 - PODJAZD DLA NIEPEŁNOSPRAWNYCH PROJEKTOWANY

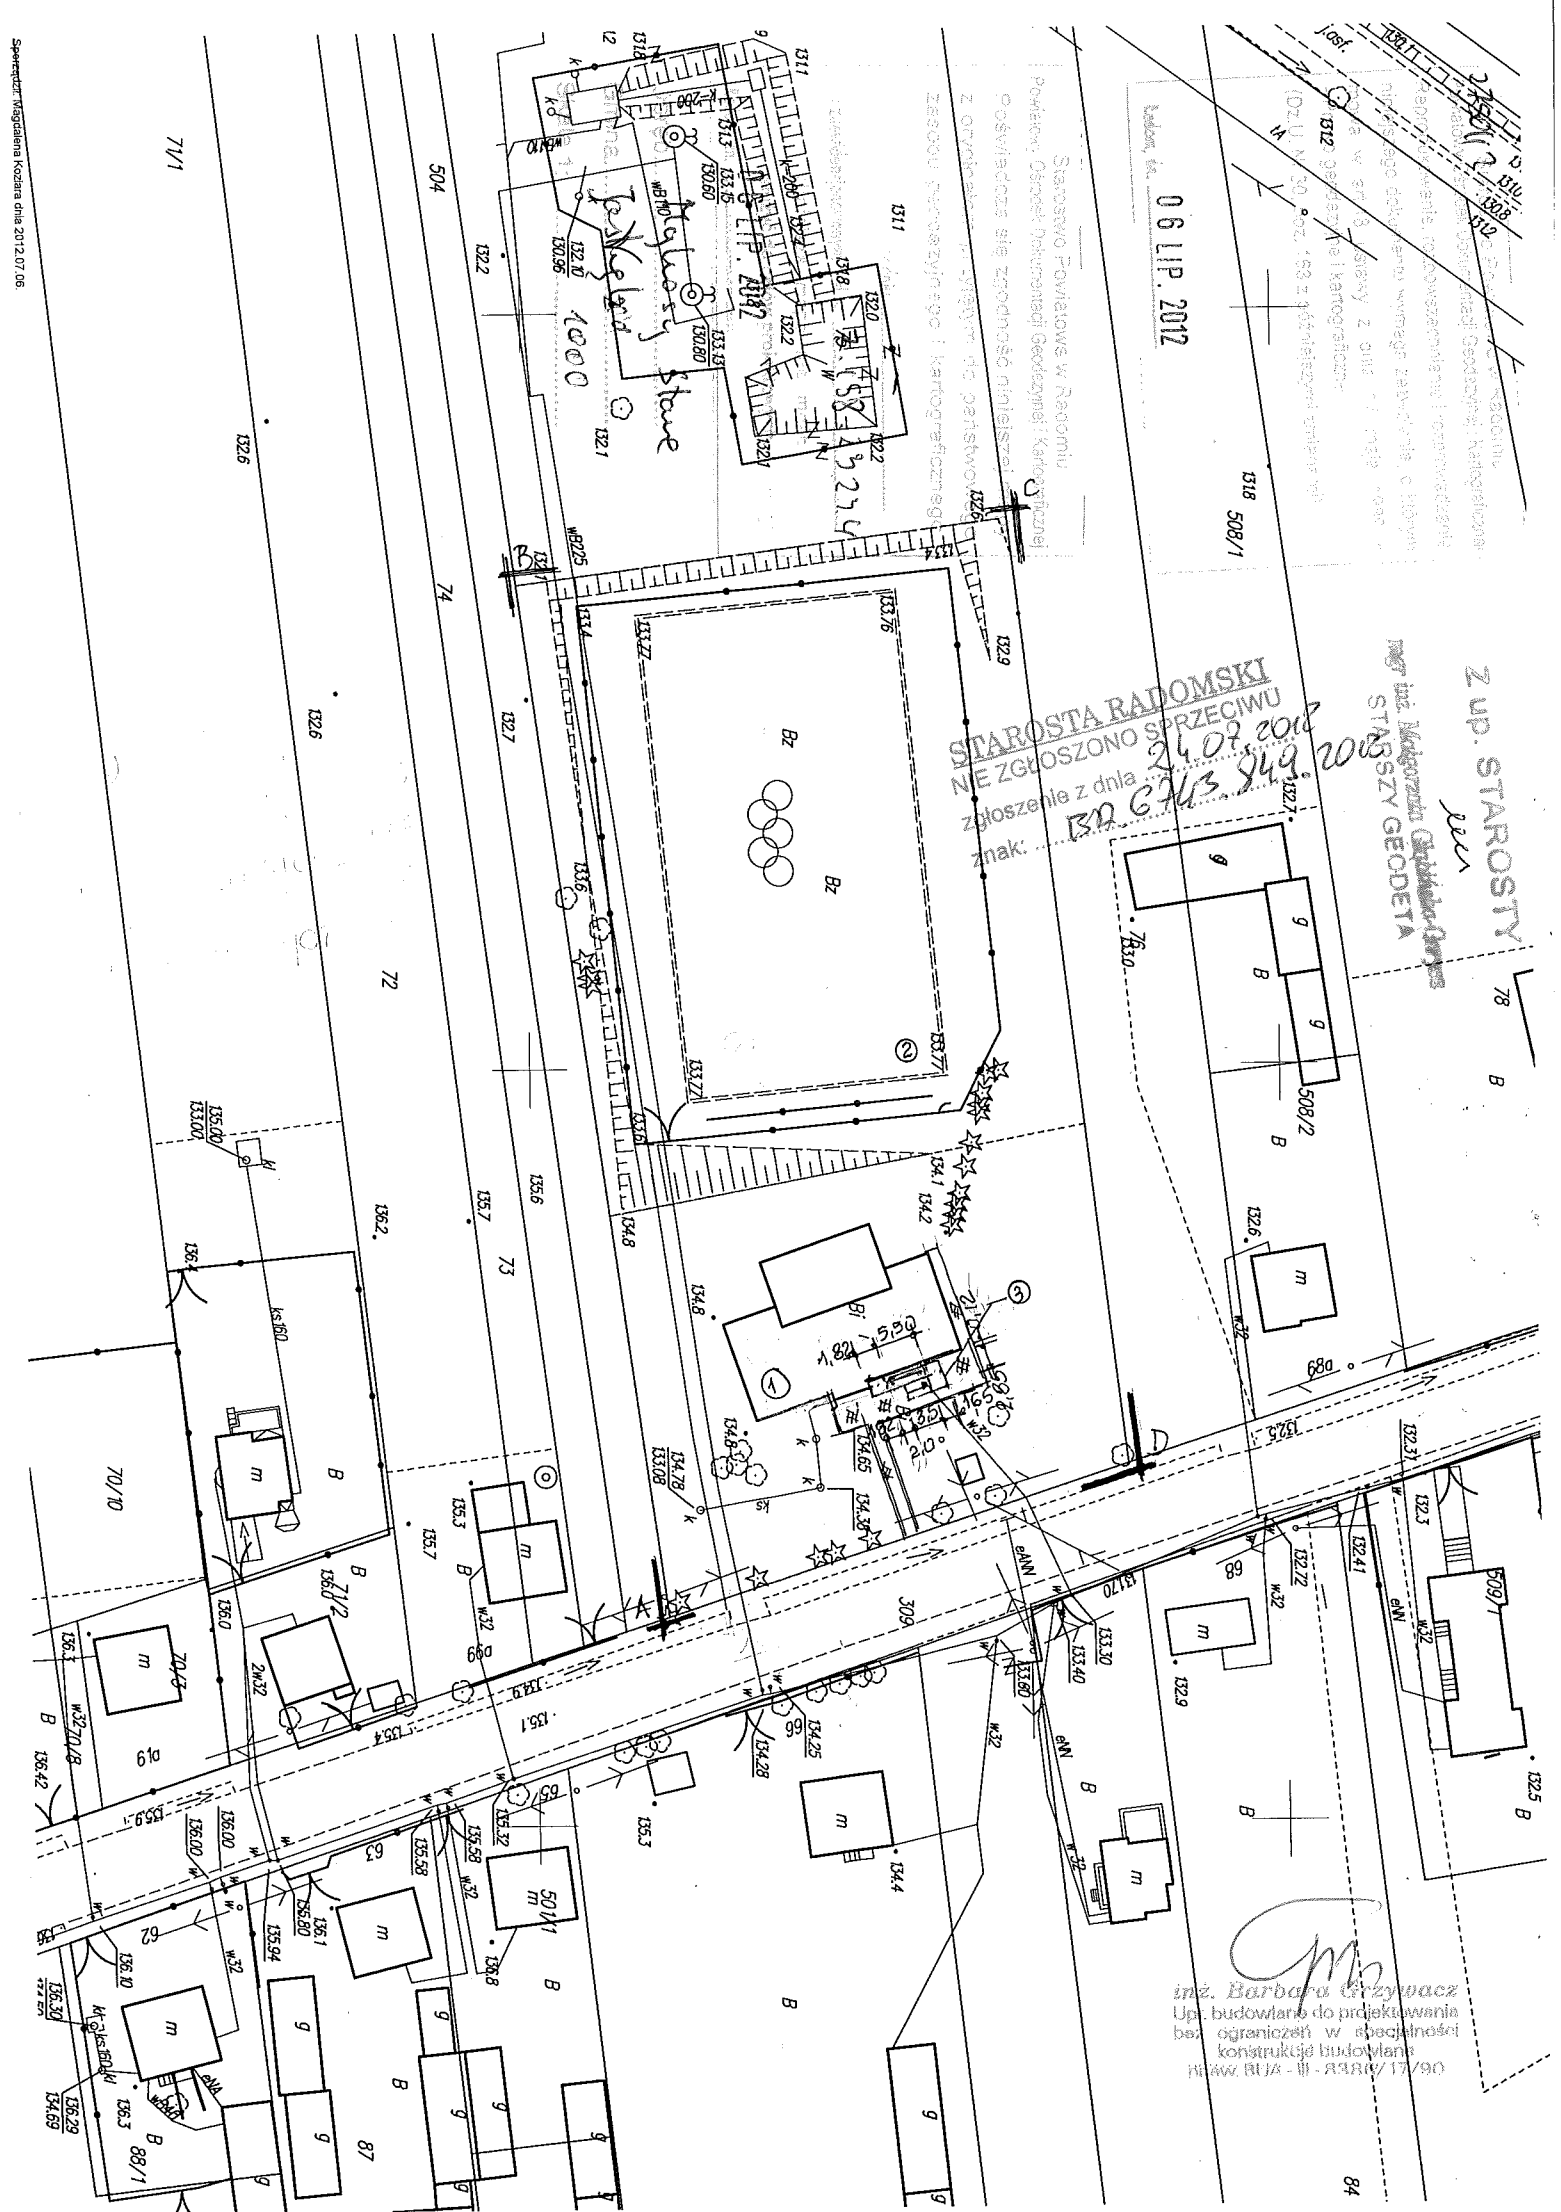

PODJAZD DLA NIEPEŁNOSPRAWNYCH

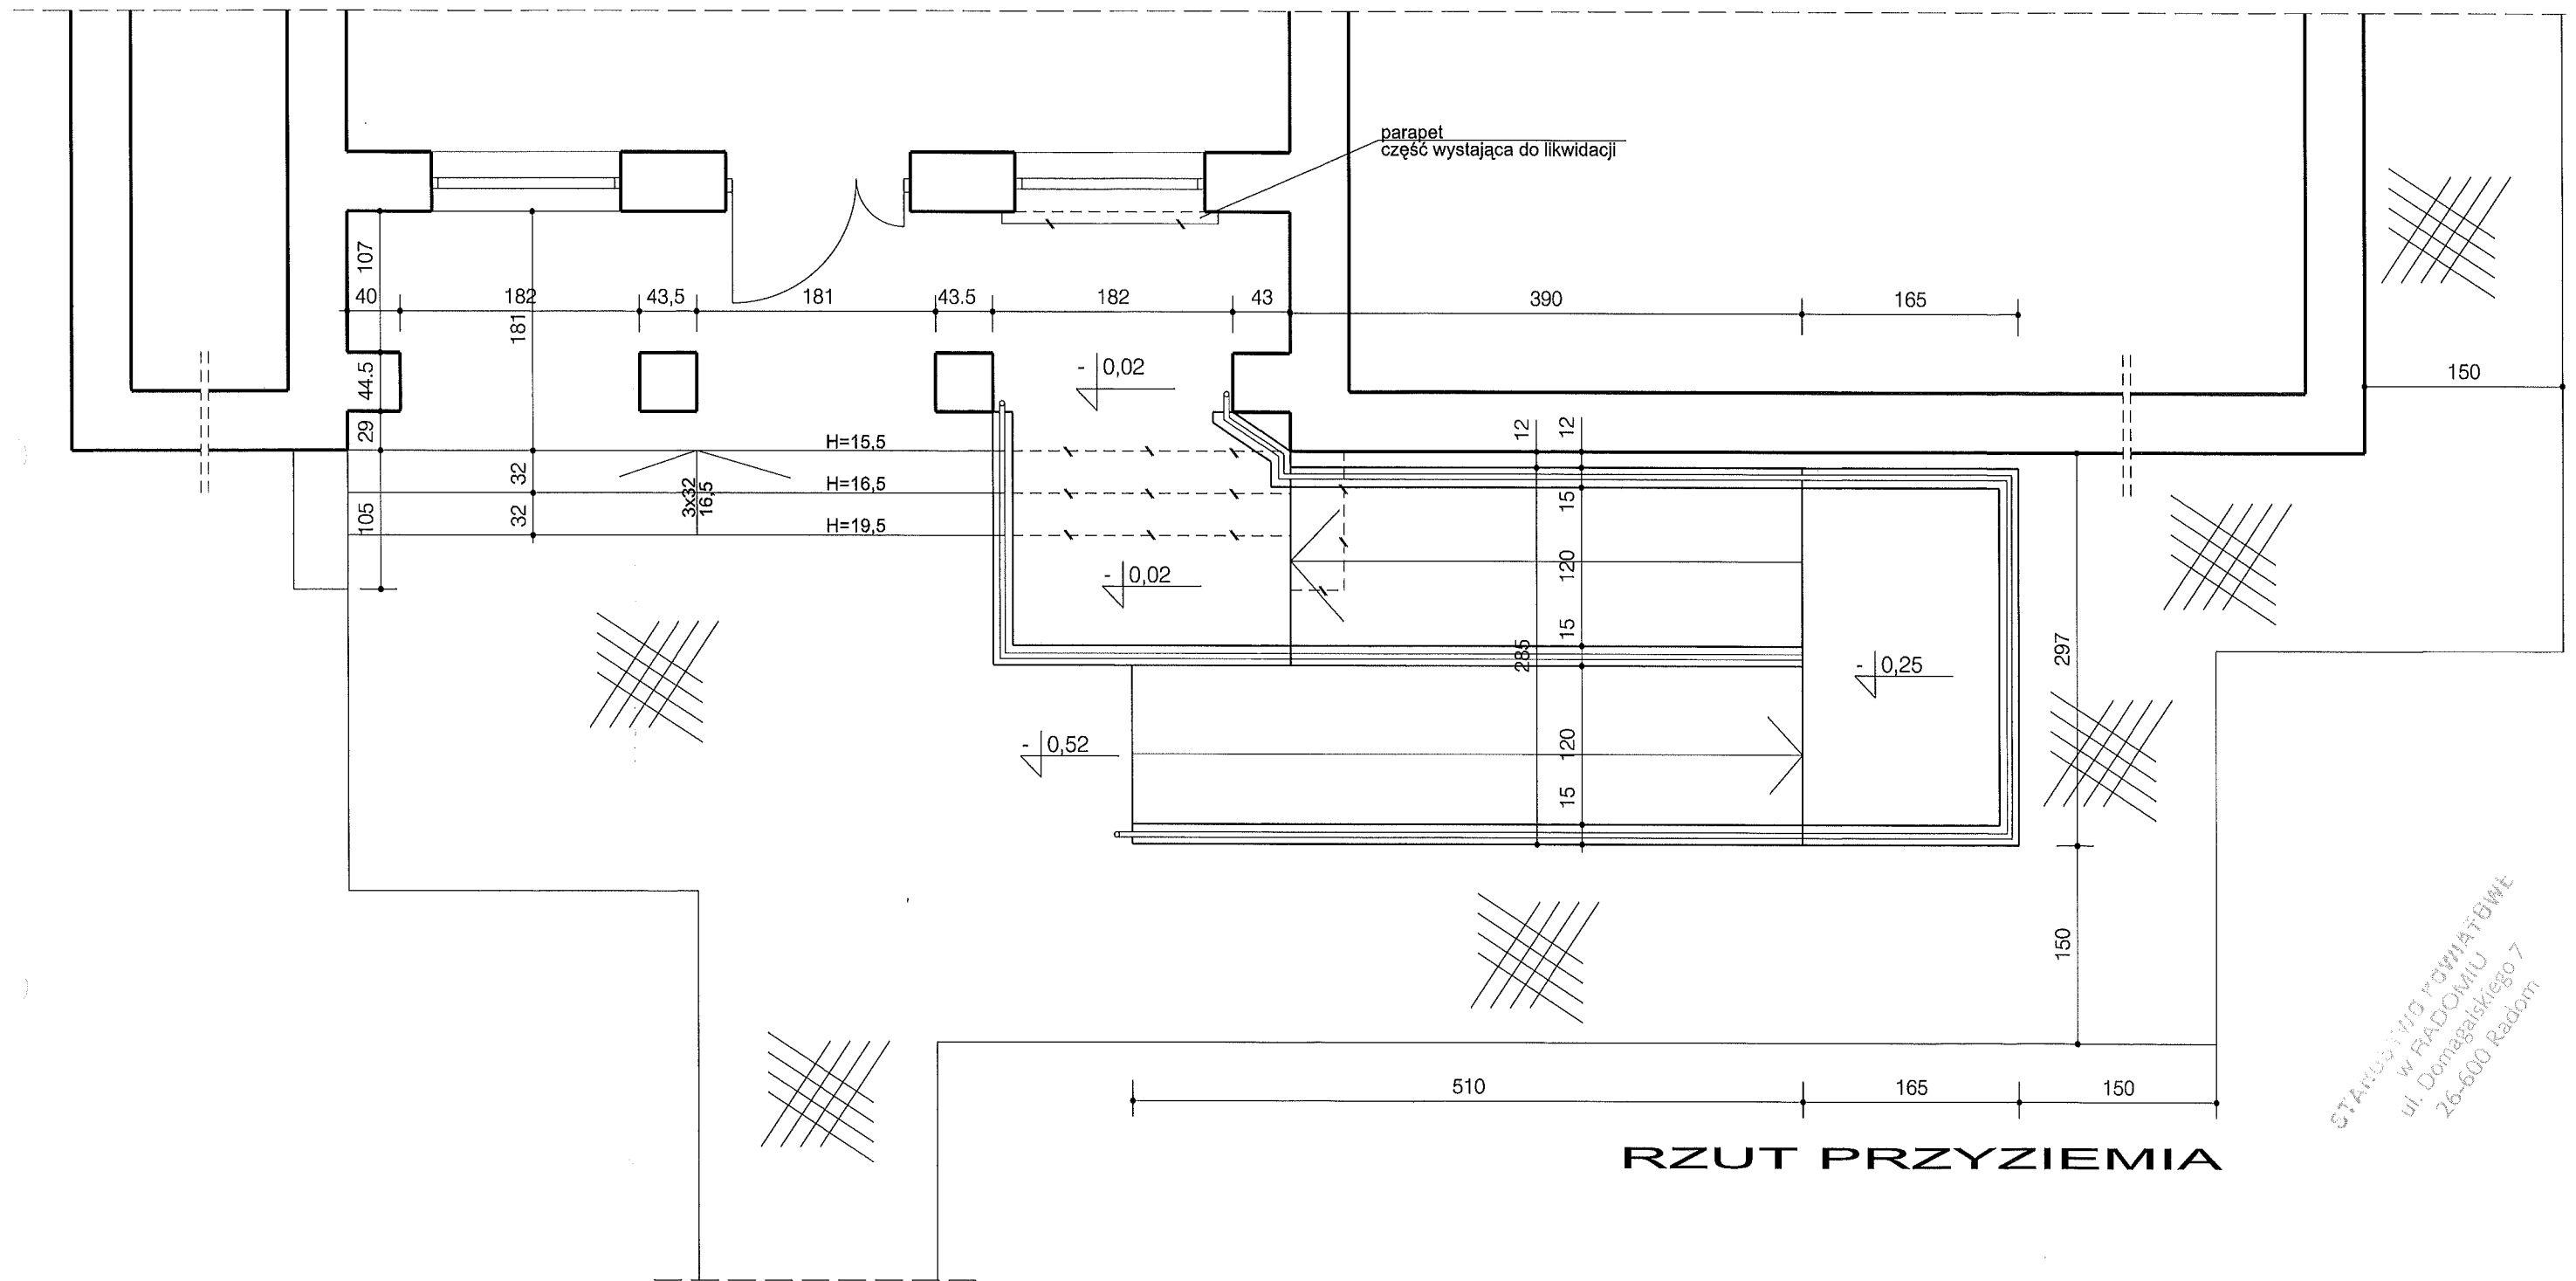


STANISŁAW PODWIATOWE
w RADOMIU
ul. Domagalskiego 7
26-600 Radom


inż. Barbara Grzywacz
Upr. budowlane do projektowania
bez ograniczeń w specjalności
konstrukcje budowlane
nr sw. BUA - III - 8386/17/90

BALUSTRA DA DLA NIEPEŁNOSPRAWNYCH 1:5

PRZEKRÓJ A-A

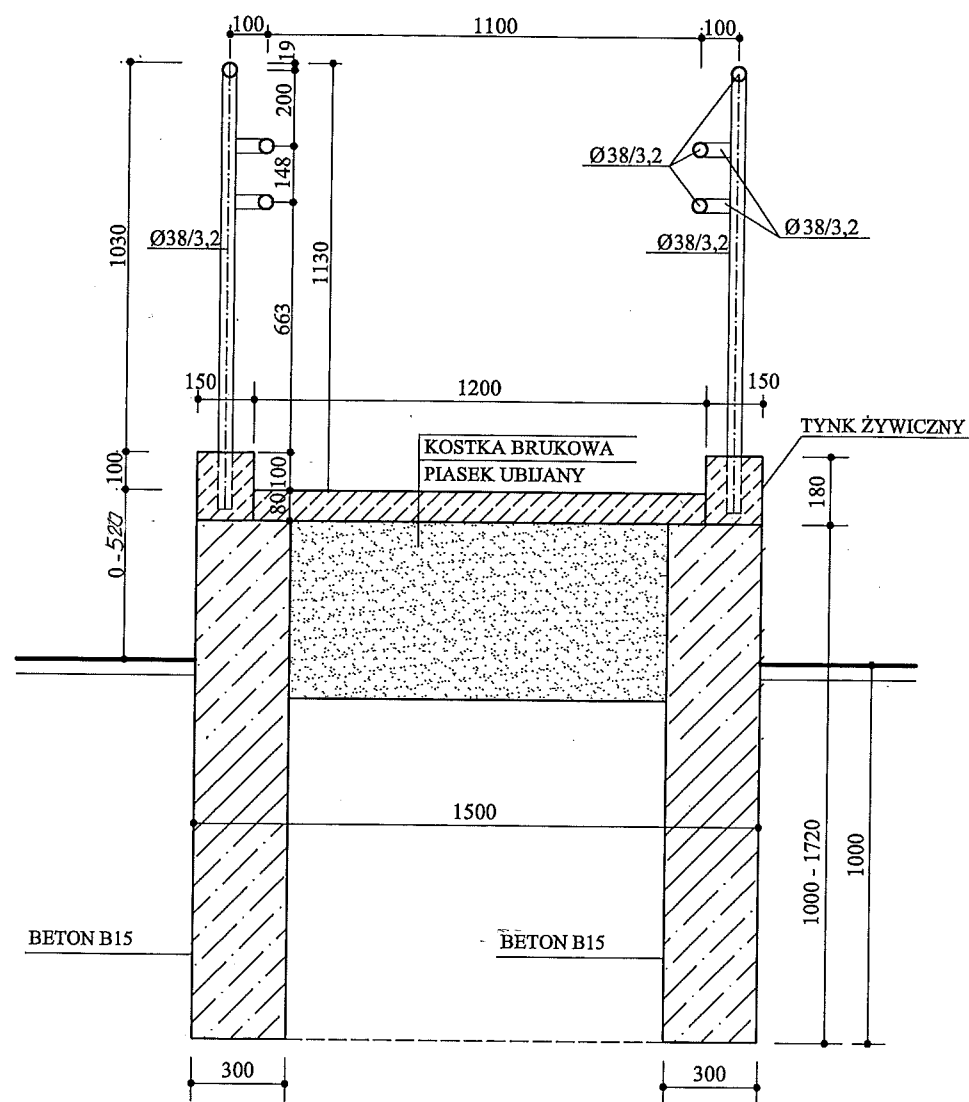

WIDOK BALUSTRADY

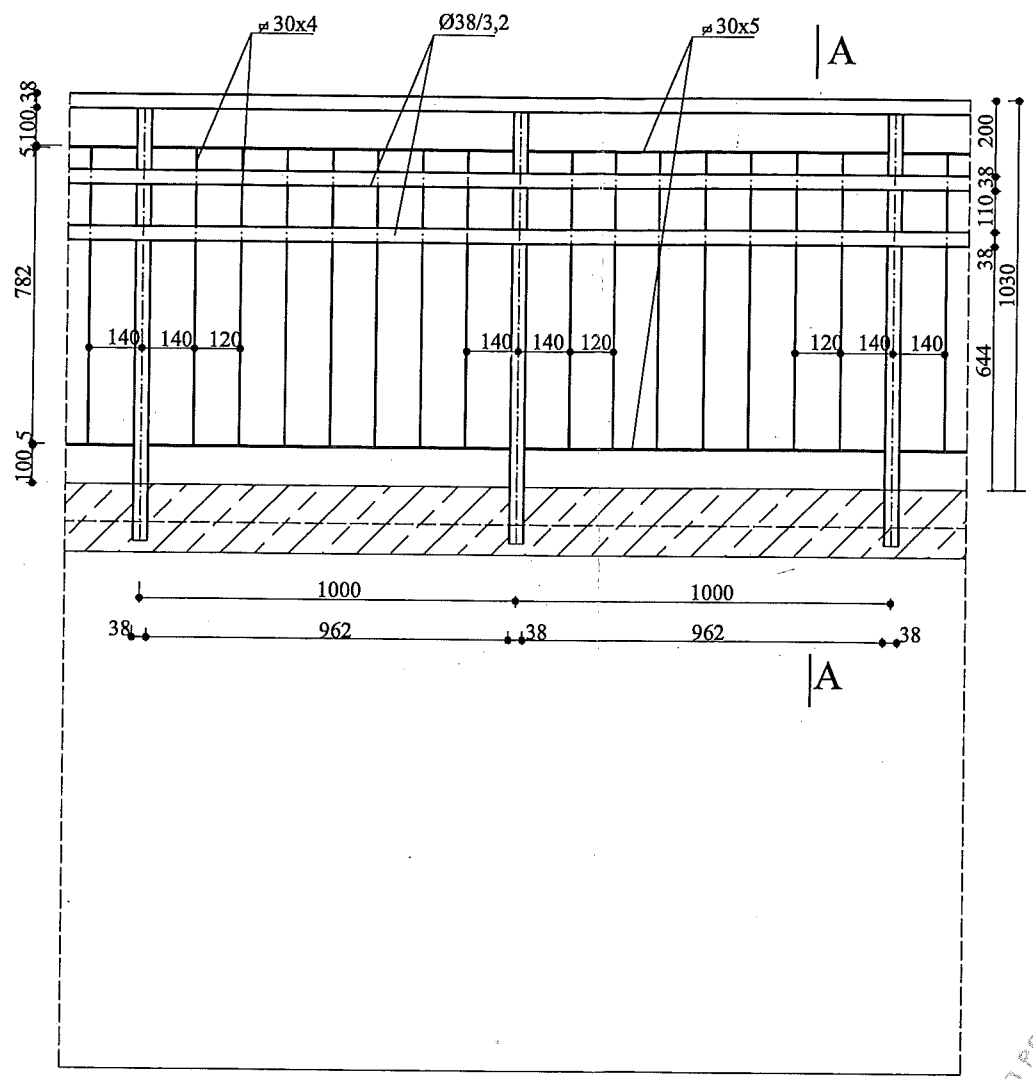

DŁUGOŚĆ BALUSTRADY 16,50 M

STAROSTWO POWIATOWE
w RADOMIU
ul. Dąbalskiego 7
26-600 Radom

inż. Barbara Przywacz
Upr. budowlana do projektowania
bez ograniczeń w wysokości
konstrukcji budowlanej
nr ew. BUA - III 8386/17/90