


BUDYNEK PROJEKTOWANY

BUDYNEK ISTNIEJĄCY

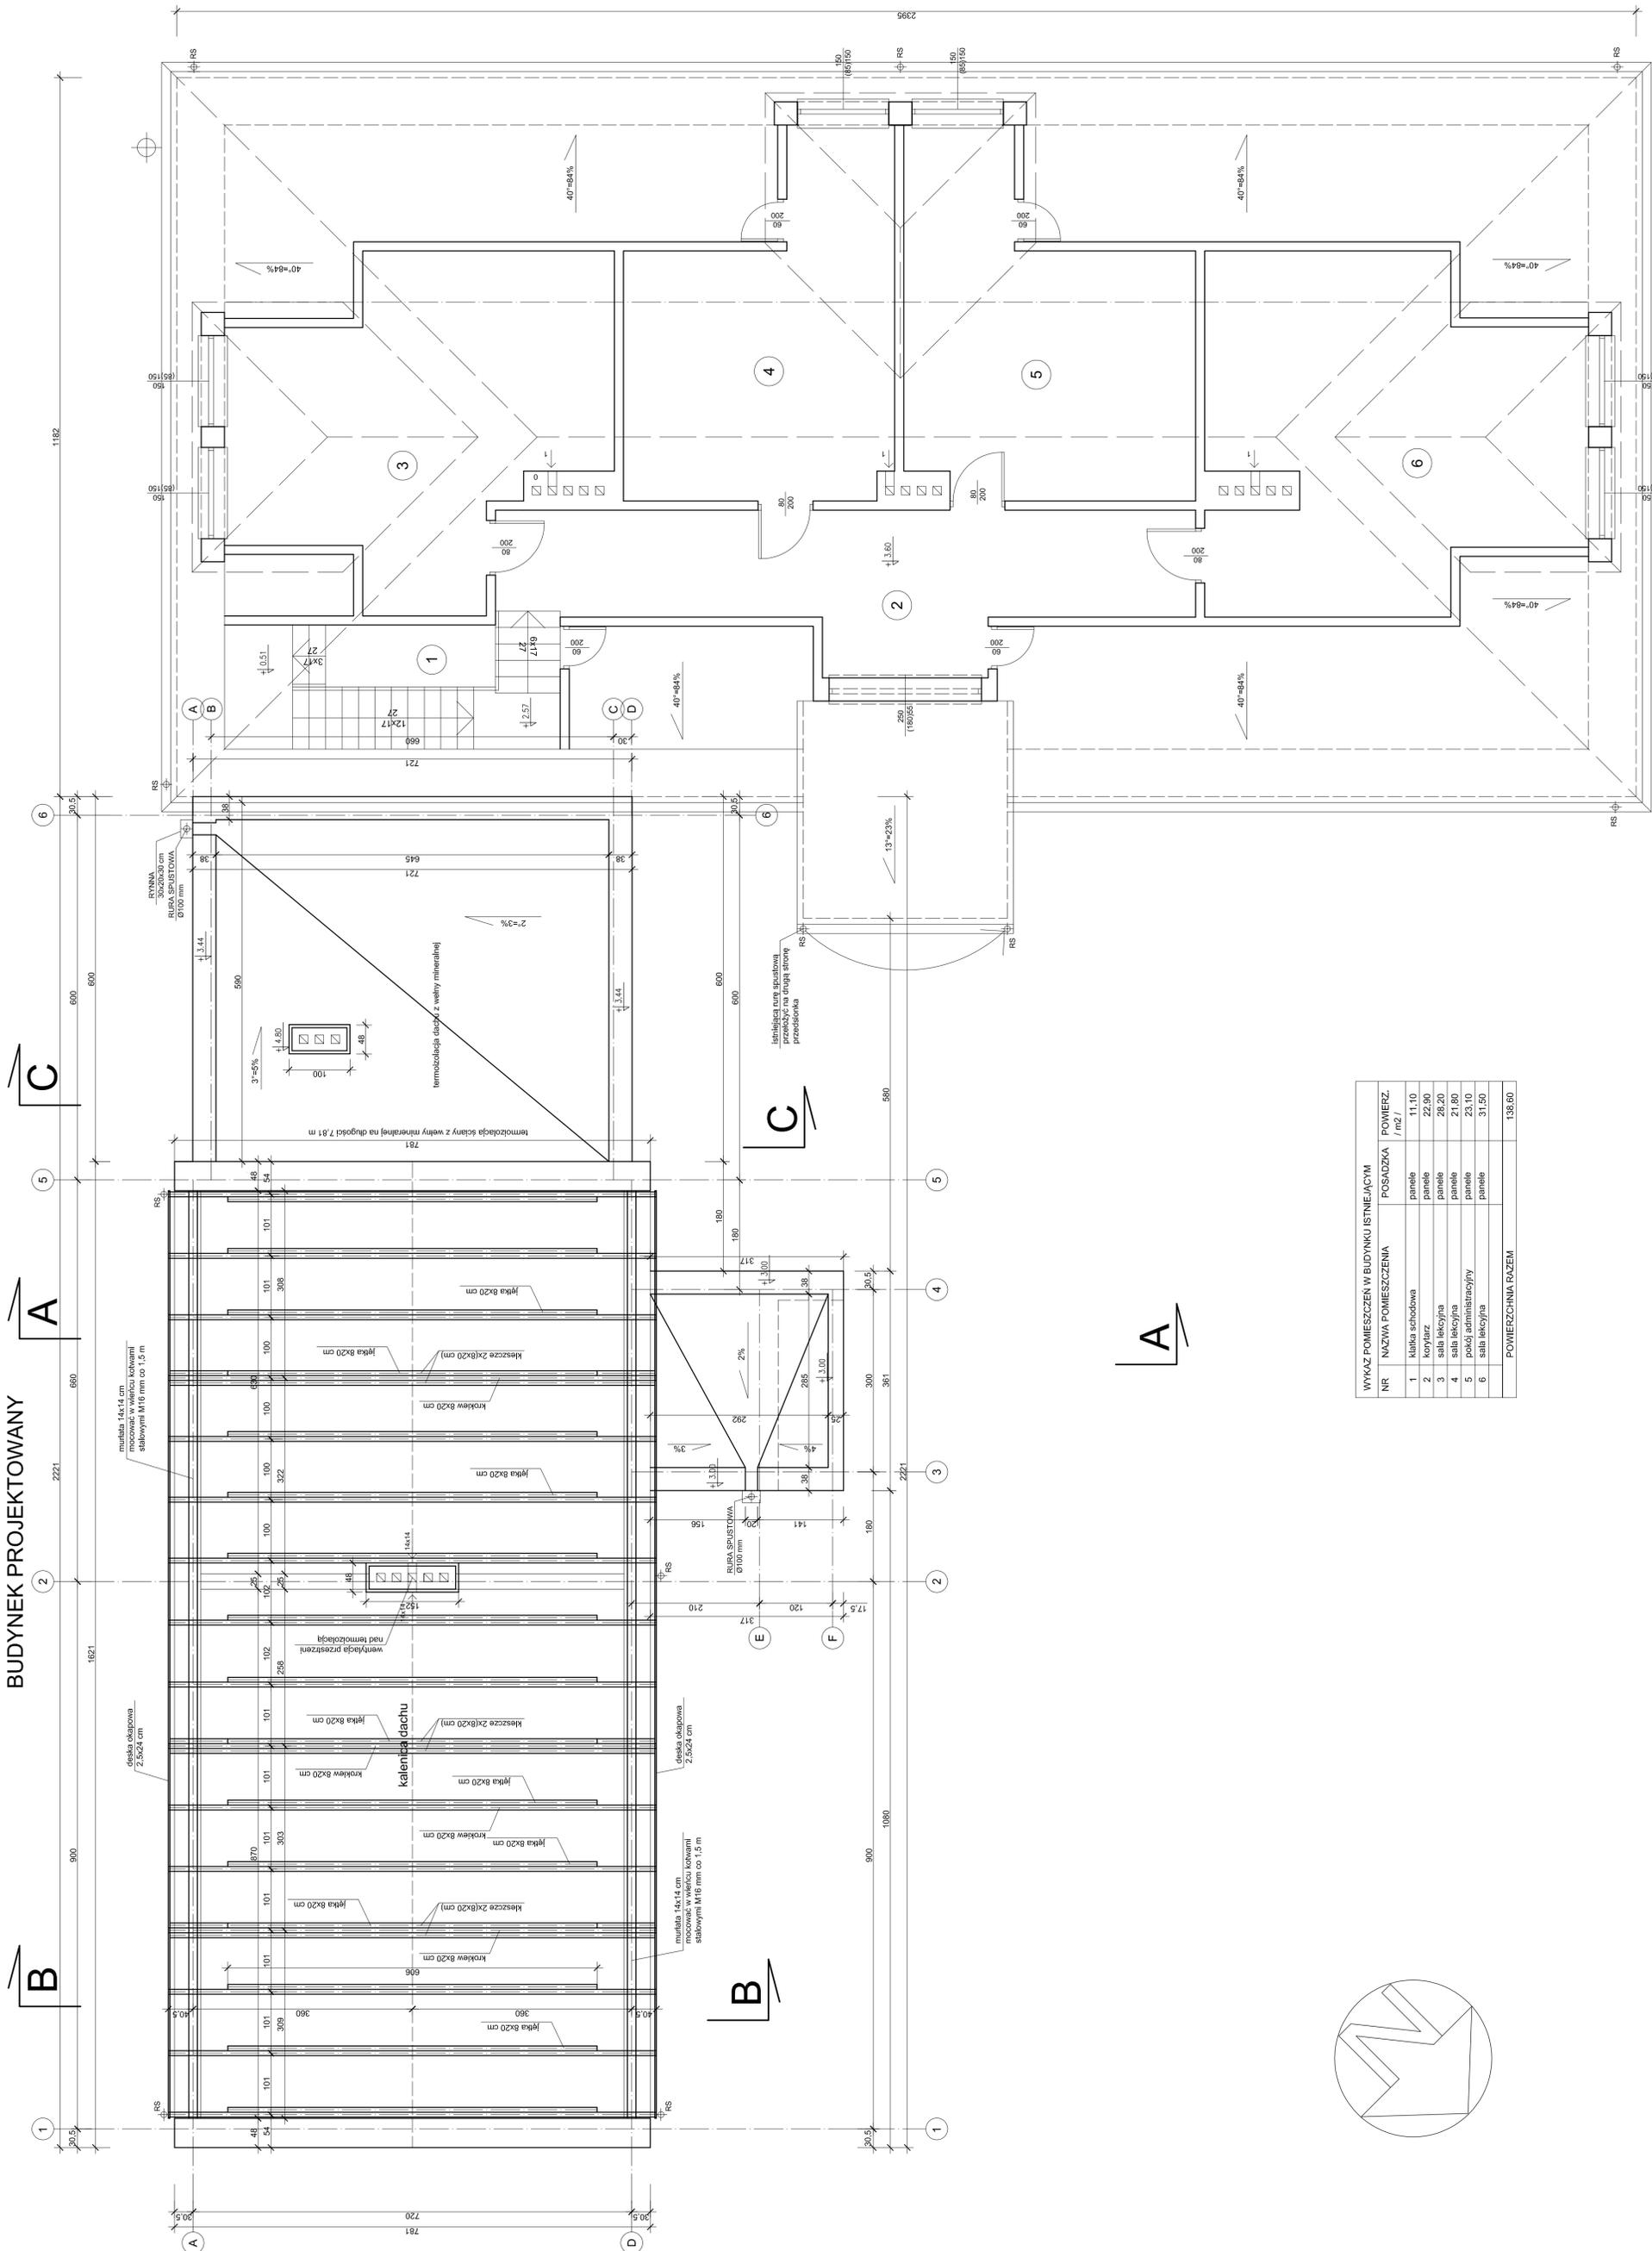

Investor:	Gmina Jastrzębia
Projekt:	PROJEKT BUDOWLANY - ARCHITEKTURA
Opieka:	Rozbudowa PSP w Kozłowie
Opieka:	26-631 Jastrzębia, Kozłów, dz. nr ewid. 648
Opieka:	26-631 Jastrzębia, ul. 25 Czerwca 68
Opieka:	26-600 Radom, ul. 25 Czerwca 68
Projektant:	mgr inż. arch. Witold Malmon upr. nr GP-III-7342/130/91
Projektant:	mgr inż. arch. Jacek Kuba-Klimkiewicz upr. nr LAN-III-4369/173/87
Sprawdzający:	26-600 Radom, ul. 25 Czerwca 68
Nr rys.	3

WYKAZ POMIESZCZEŃ W BUDYNKU ISTNIEJĄCYM		
NR	NAZWA POMIESZCZENIA	POSAZDKA / m ²
1	klatka schodowa	11,10
2	korytarz	22,90
3	sala lekcyjna	28,20
4	sala lekcyjna	21,80
5	pokój administracyjny	23,10
6	sala lekcyjna	31,50
POWIERZCHNIA RAZEM		138,60

