


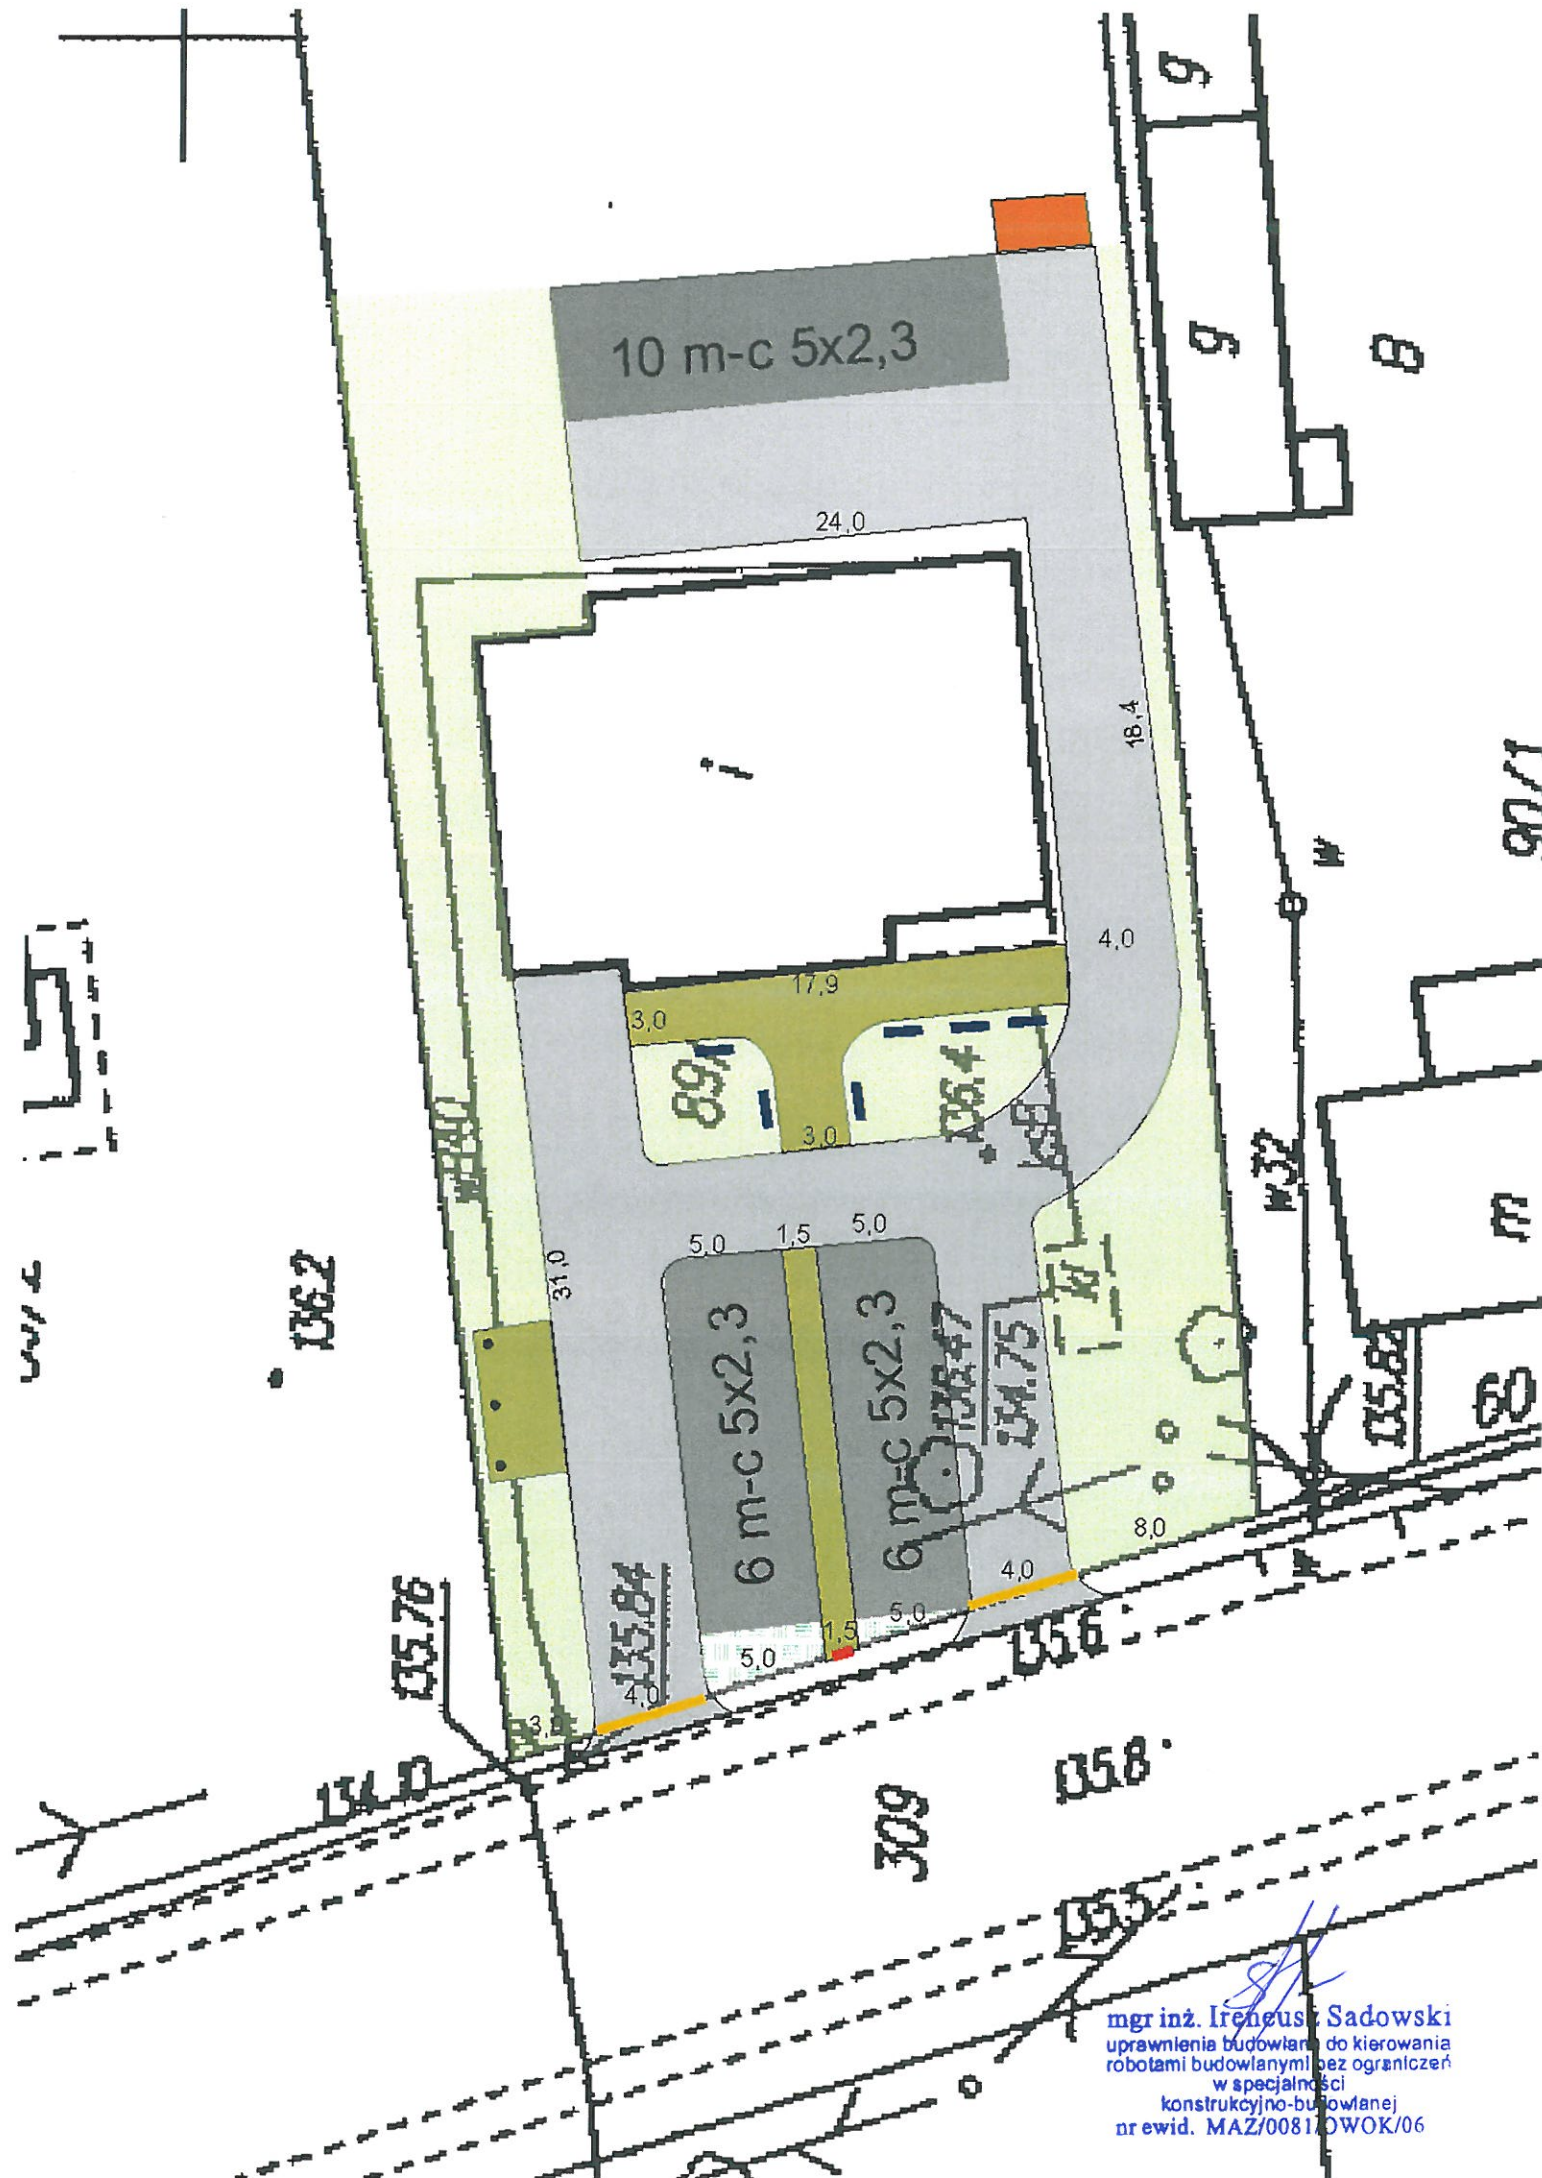

mgr inż. Ireneusz Sadowski
uprawnienia budowlane do kierowania
robotami budowlanymi bez ograniczeń
w specjalności
konstrukcyjno-budowlanej
nr ewid. MAZ/0081/OWOK/06