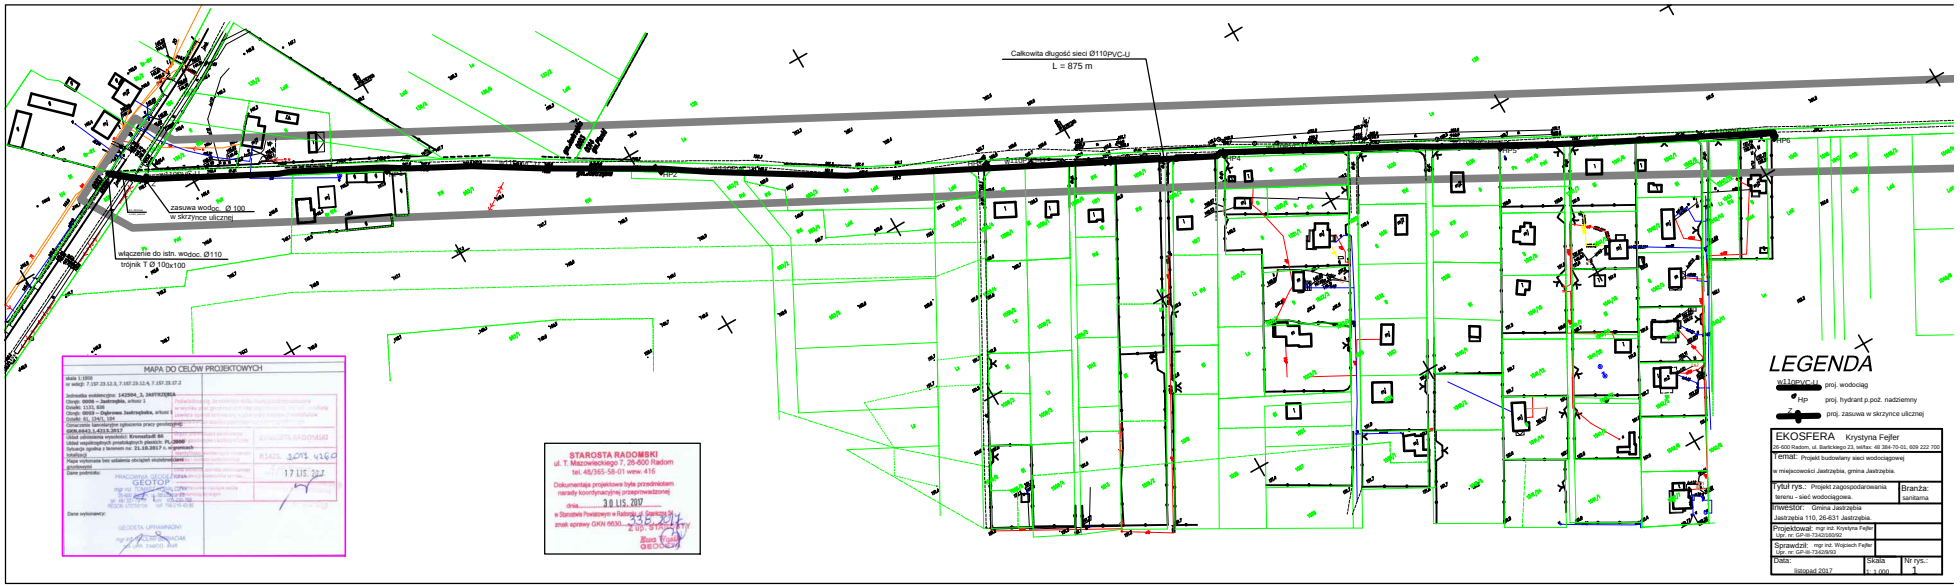
Całkowita długość sieci Ø110PVC-U
L = 875 m
zasuwa wodoc. Ø 100
w skrzynce ulicznej
włączenie do istn. wodoc. Ø110
trójnik T Ø 100x100
MAPA DO CELÓW PROJEKTOWYCH
STAROSTA RADOMSKI
ul. T. Mazowieckiego 7, 26-600 Radom
tel. 48/365-58-01 wew. 416
Dokumentacja projektowa była przedmiotem narady koordynacyjnej przeprowadzonej
dnia 30 LIS. 2017
w Starostwie Powiatowym w Radomiu
znak sprawy GKN 6630
LEGENDA
proj. wodociąg
proj. hydrant p.poż. nadziemny
proj. zasuwa w skrzynce ulicznej
EKOSFERA Krystyna Fejfer
26-600 Radom, ul. Bartickiego 23, tel/fax: 48 384-70-01, 609 222 700
Temat: Projekt budowlany sieci wodociągowej
w miejscowości Jastrzębia, gmina Jastrzębia.
Tytuł rys.: Projekt zagospodarowania terenu - sieci wodociągowa.
Branża: sanitarna
Inwestor: Gmina Jastrzębia
Jastrzębia 110, 26-631 Jastrzębia.
Projektował: mgr inż. Krystyna Fejfer Upr. nr: GP-III-7242/05/93
Sprawdził: mgr inż. Wojciech Fejfer Upr. nr: GP-III-7242/9/93
Data: listopad 2017
Skala 1 : 1 000
Nr rys.: 1