


## PRZEKROJE

### NORMALNO - KONSTRUKCYJNE

SKALA 1 : 50

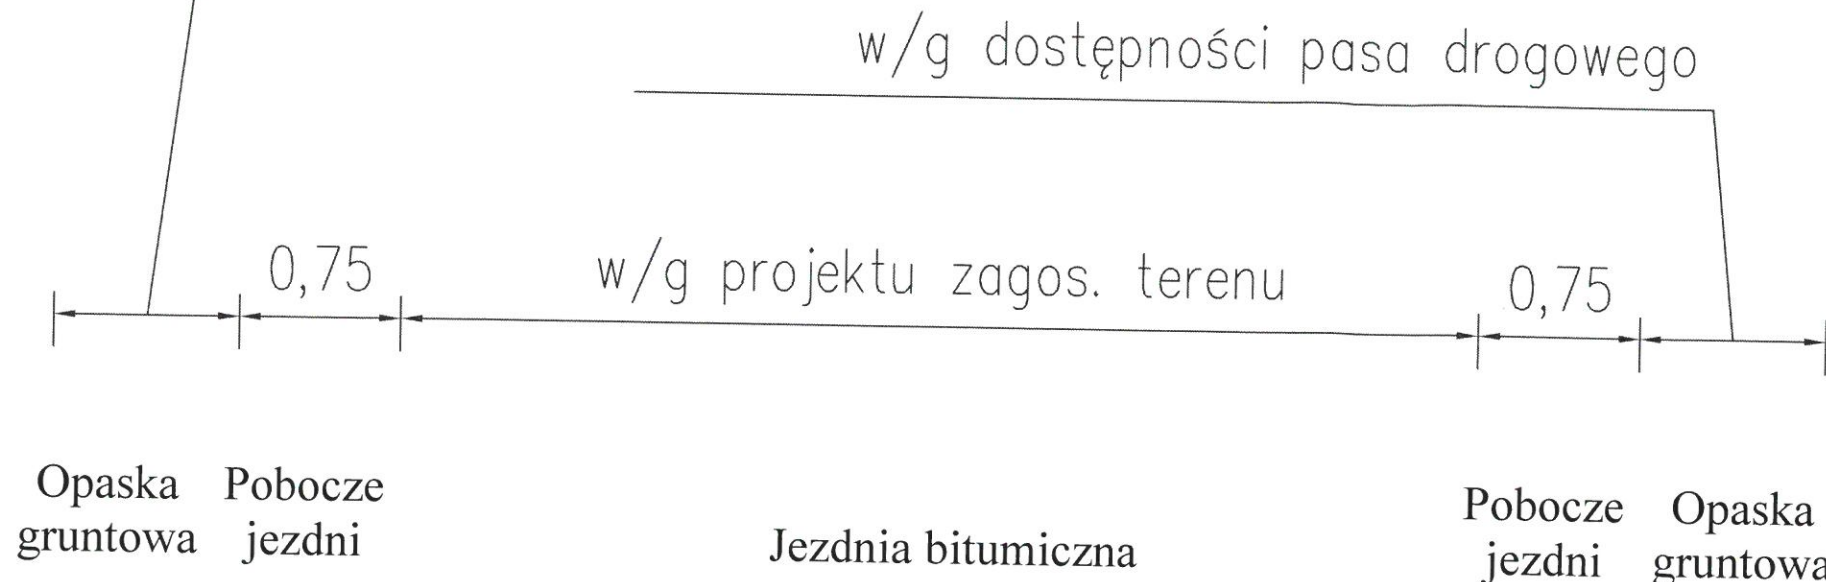

18 cm KONSTRUKCJA NAWIERZCHNI JEZDNI - KR 1/2	
4 cm	Wa-wa ściernalna z betonu asfaltowego (AC 11 S)
4 cm	Wa-wa wiążąca z betonu asfaltowego (AC 16 W)
10 cm	Warstwa wyrównawcza z mieszanki niezwiązanej z kruszywem C 90/3
	Istniejąca konstrukcja jezdni

20 cm KONSTRUKCJA NAWIERZCHNI POBOCZA	
5 cm	Destrukt asfaltowy zamknięty emulsją asfaltową
15 cm	Warstwa z mieszanki niezwiązanej z kruszywem C 90/3

USŁUGI PROJEKTOWO-BUDOWLANE  
*mgr inż. Andrzej Gała*  
27-200 STARACHOWICE  
ul. Mysłowska 47A, tel. 274 17 75  
NIP 664-105-48-95, REGON 230026755

Nazwa i adres Inwestora:		GMINA JASTRZĘBIA JASTRZĘBIA 110, 26-631 JASTRZĘBIA		
Temat: Przebudowa drogi gminnej w Kolonia Lesiów S. ... odcinku od km 0+000 do km 0+360				
Nazwa rysunku: PRZEKROJE NORMALNO-KONSTRUKCYJNE				
Stanowisko	Imię i nazwisko	Uprawnienia	Podpis	
Opracował:	inż. Jarosław Trzebiński	-	<i>mgr inż. Andrzej Gała</i>	
Projektował:	mgr inż. Andrzej Gała	SWK/0138/POOD/07	uprawnienia budowlane nr ew. SWK/0138/POOD/07 do projektowania bez ograniczeń w specjalności drogowej	
Branża:	Stadium:	Data:	Skala:	Nr rysunku:
Drogowa	Projekt budowlany	Lipiec 2019	1:50	2