


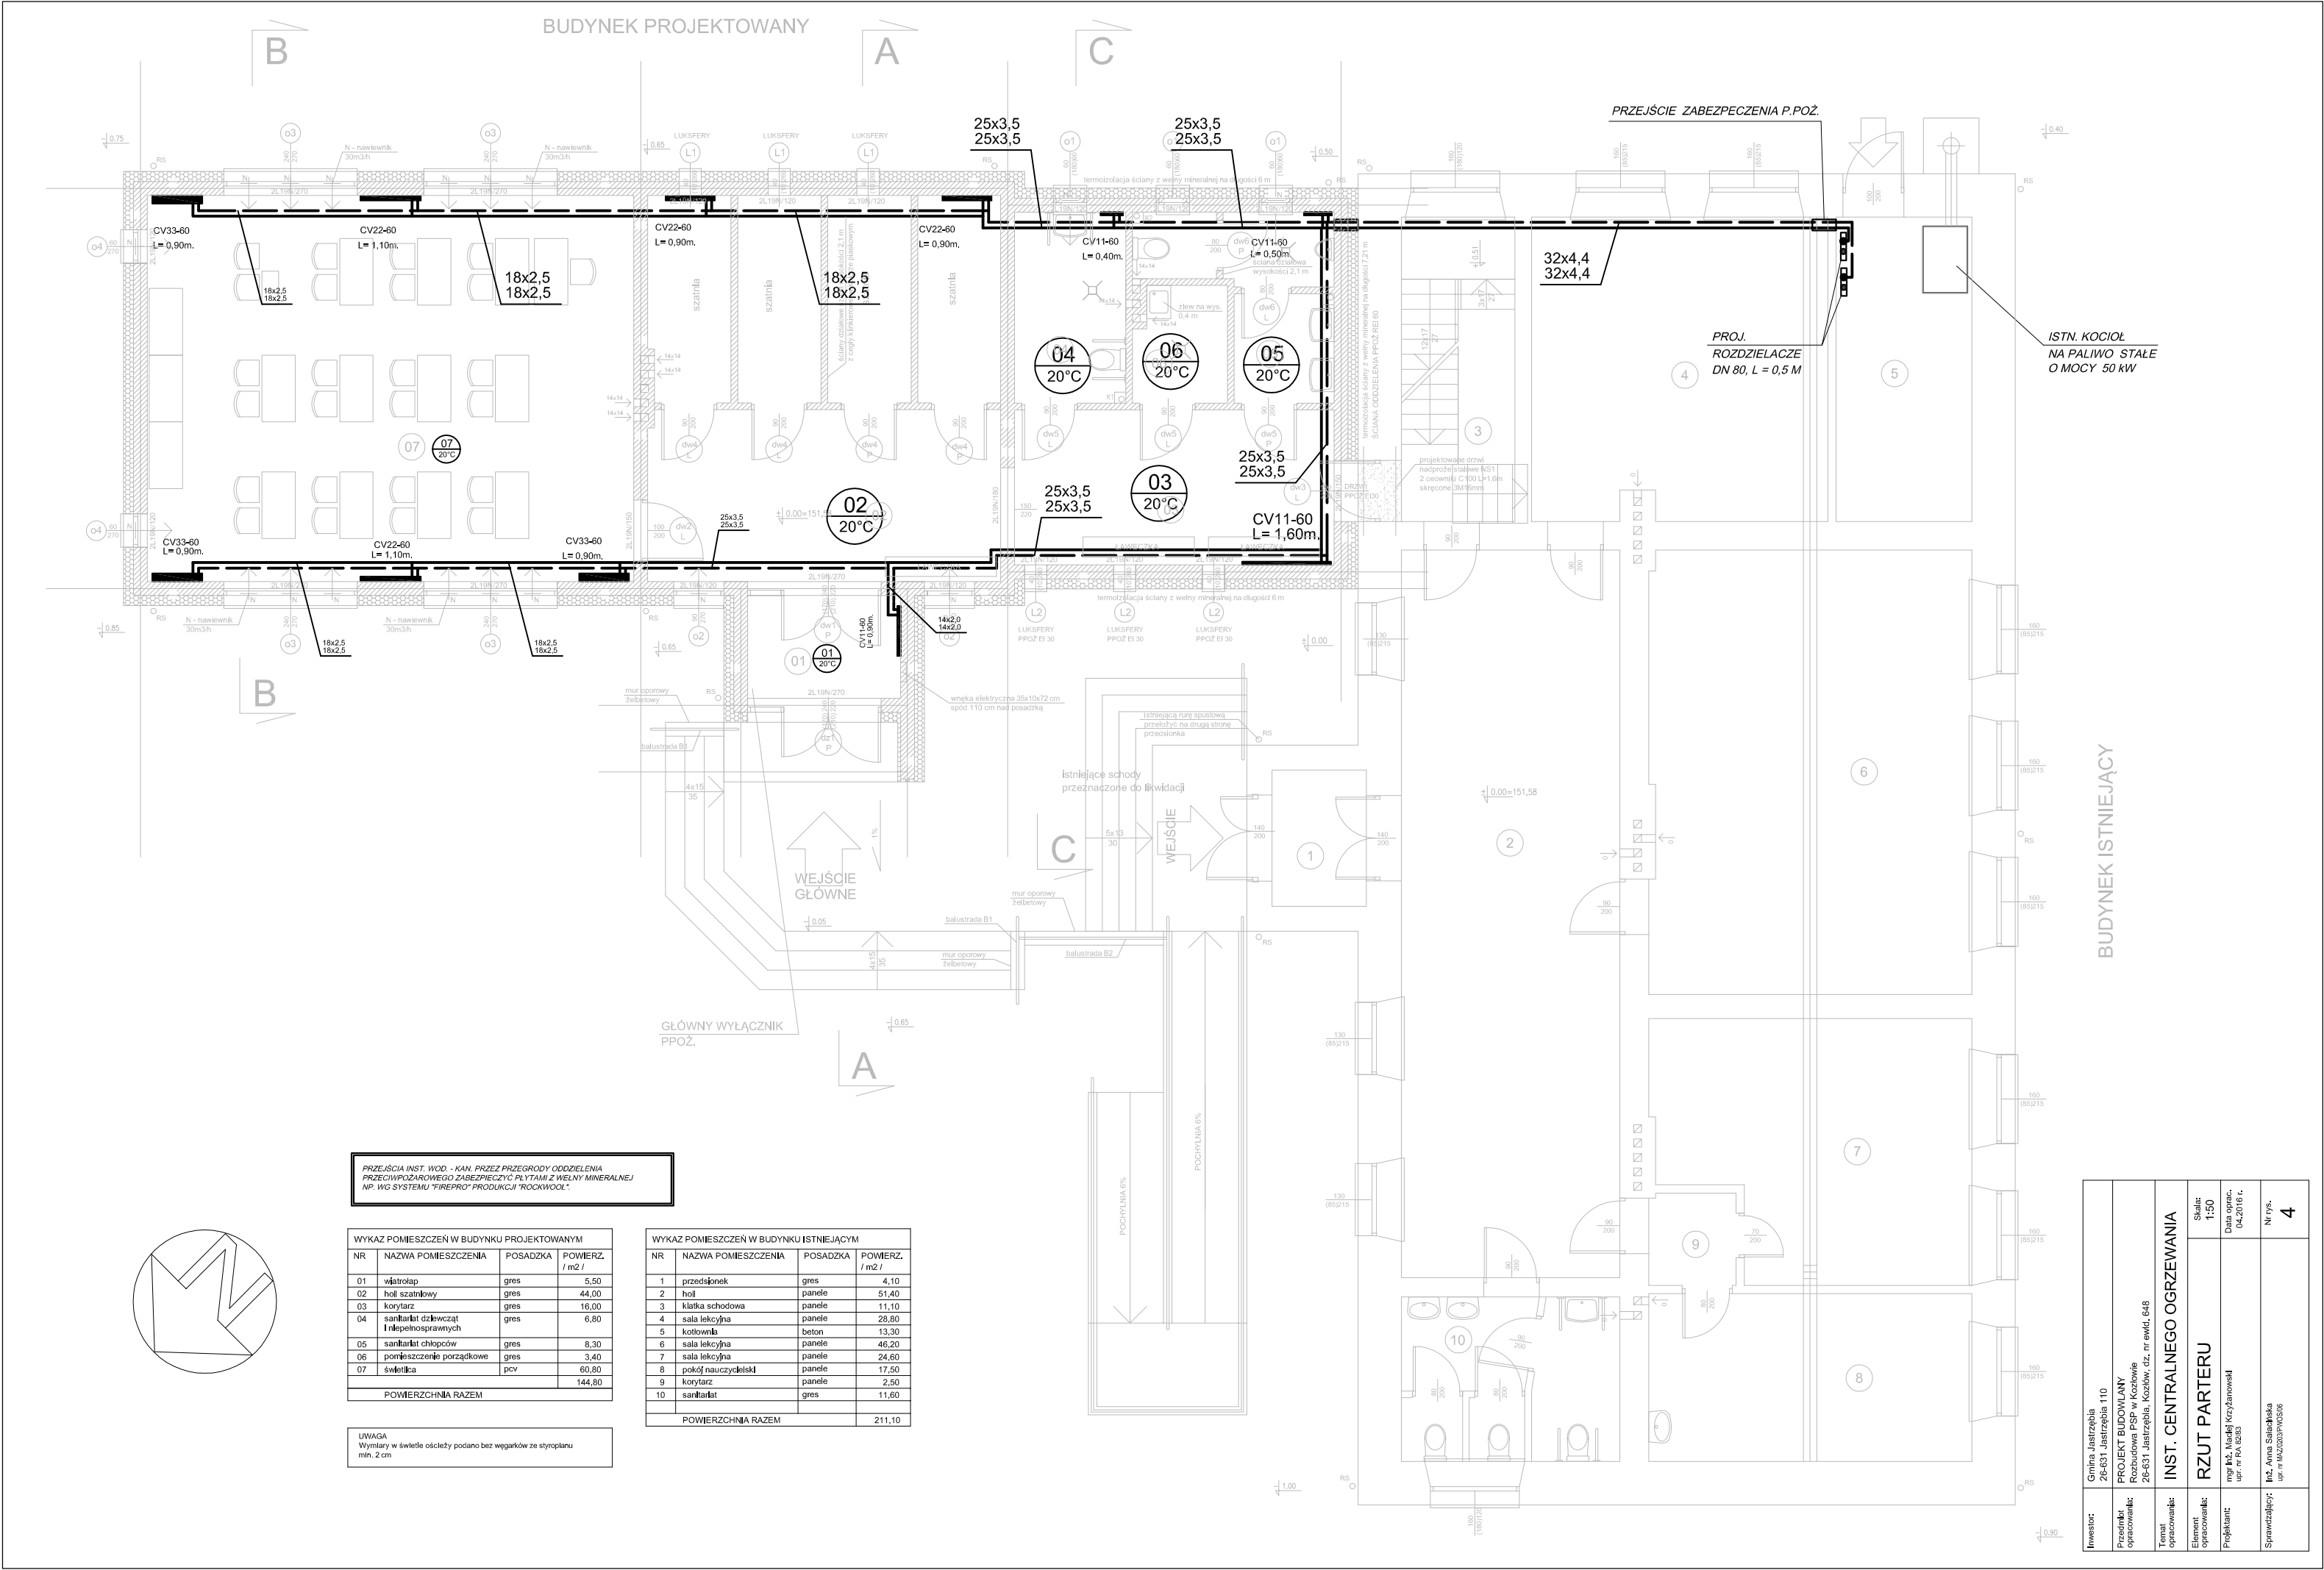

PRZEJŚCIA INST. WOD. - KAN. PRZEZ PRZEGRODY ODDZIELENIA PRZECIWPÓŻAROWEGO ZABEZPIECZYĆ PŁYTAMI Z WĘLNY MINERALNEJ NP. WG SYSTEMU "FIREPRO" PRODUKCJI "ROCKWOOL".

| WYKAZ POMIESZCZEŃ W BUDYNKU PROJEKTOWANYM |                                          |          |                                |
|-------------------------------------------|------------------------------------------|----------|--------------------------------|
| NR                                        | NAZWA POMIESZCZENIA                      | POSADZKA | POWIERZ.<br>/ m <sup>2</sup> / |
| 01                                        | wiatrołap                                | gres     | 5,50                           |
| 02                                        | hol szatniowy                            | gres     | 44,00                          |
| 03                                        | korytarz                                 | gres     | 16,00                          |
| 04                                        | sanitarlat dziewcząt i niepełnosprawnych | gres     | 6,80                           |
| 05                                        | sanitarlat chłopców                      | gres     | 8,30                           |
| 06                                        | pomieszczenie porządkowe                 | gres     | 3,40                           |
| 07                                        | świetlica                                | pcv      | 60,80                          |
| POWIERZCHNIA RAZEM                        |                                          |          | 144,80                         |

UWAGA  
Wymiary w świetle ościeżcy podano bez węgarków ze styropianu min. 2 cm

| WYKAZ POMIESZCZEŃ W BUDYNKU ISTNIEJĄCYM |                     |          |                                |
|-----------------------------------------|---------------------|----------|--------------------------------|
| NR                                      | NAZWA POMIESZCZENIA | POSADZKA | POWIERZ.<br>/ m <sup>2</sup> / |
| 1                                       | przedsiónek         | gres     | 4,10                           |
| 2                                       | hol                 | panele   | 51,40                          |
| 3                                       | klatka schodowa     | panele   | 11,10                          |
| 4                                       | sala lekcyjna       | panele   | 28,80                          |
| 5                                       | kotłownia           | beton    | 13,30                          |
| 6                                       | sala lekcyjna       | panele   | 46,20                          |
| 7                                       | sala lekcyjna       | panele   | 24,60                          |
| 8                                       | pokój nauczycielski | panele   | 17,50                          |
| 9                                       | korytarz            | panele   | 2,50                           |
| 10                                      | sanitarlat          | gres     | 11,60                          |
| POWIERZCHNIA RAZEM                      |                     |          | 211,10                         |

|                      |                                                                                              |                                |             |            |
|----------------------|----------------------------------------------------------------------------------------------|--------------------------------|-------------|------------|
| Investor:            | Gmina Jastrzębia<br>26-631 Jastrzębia 110                                                    | Instal. CENTRALNEGO OGRZEWANIA | Skala:      | 1:50       |
| Projektant:          | PROJEKT BUDOWLANY<br>Rozbudowa PSP w Kozłowie<br>26-631 Jastrzębia, Kozłów, dz. nr ewid. 648 | RZUT PARTERU                   | Data oprac. | 04.2016 r. |
| Opracowanie:         |                                                                                              |                                | Nr rys.     | 4          |
| Element opracowania: |                                                                                              |                                |             |            |
| Projektant:          | mgr inż. Marek Krzyżanowski<br>ul. nr 4A 6483                                                |                                |             |            |
| Sprawdzający:        | inż. Anna Salachowska<br>ul. nr 102033PVO306                                                 |                                |             |            |