


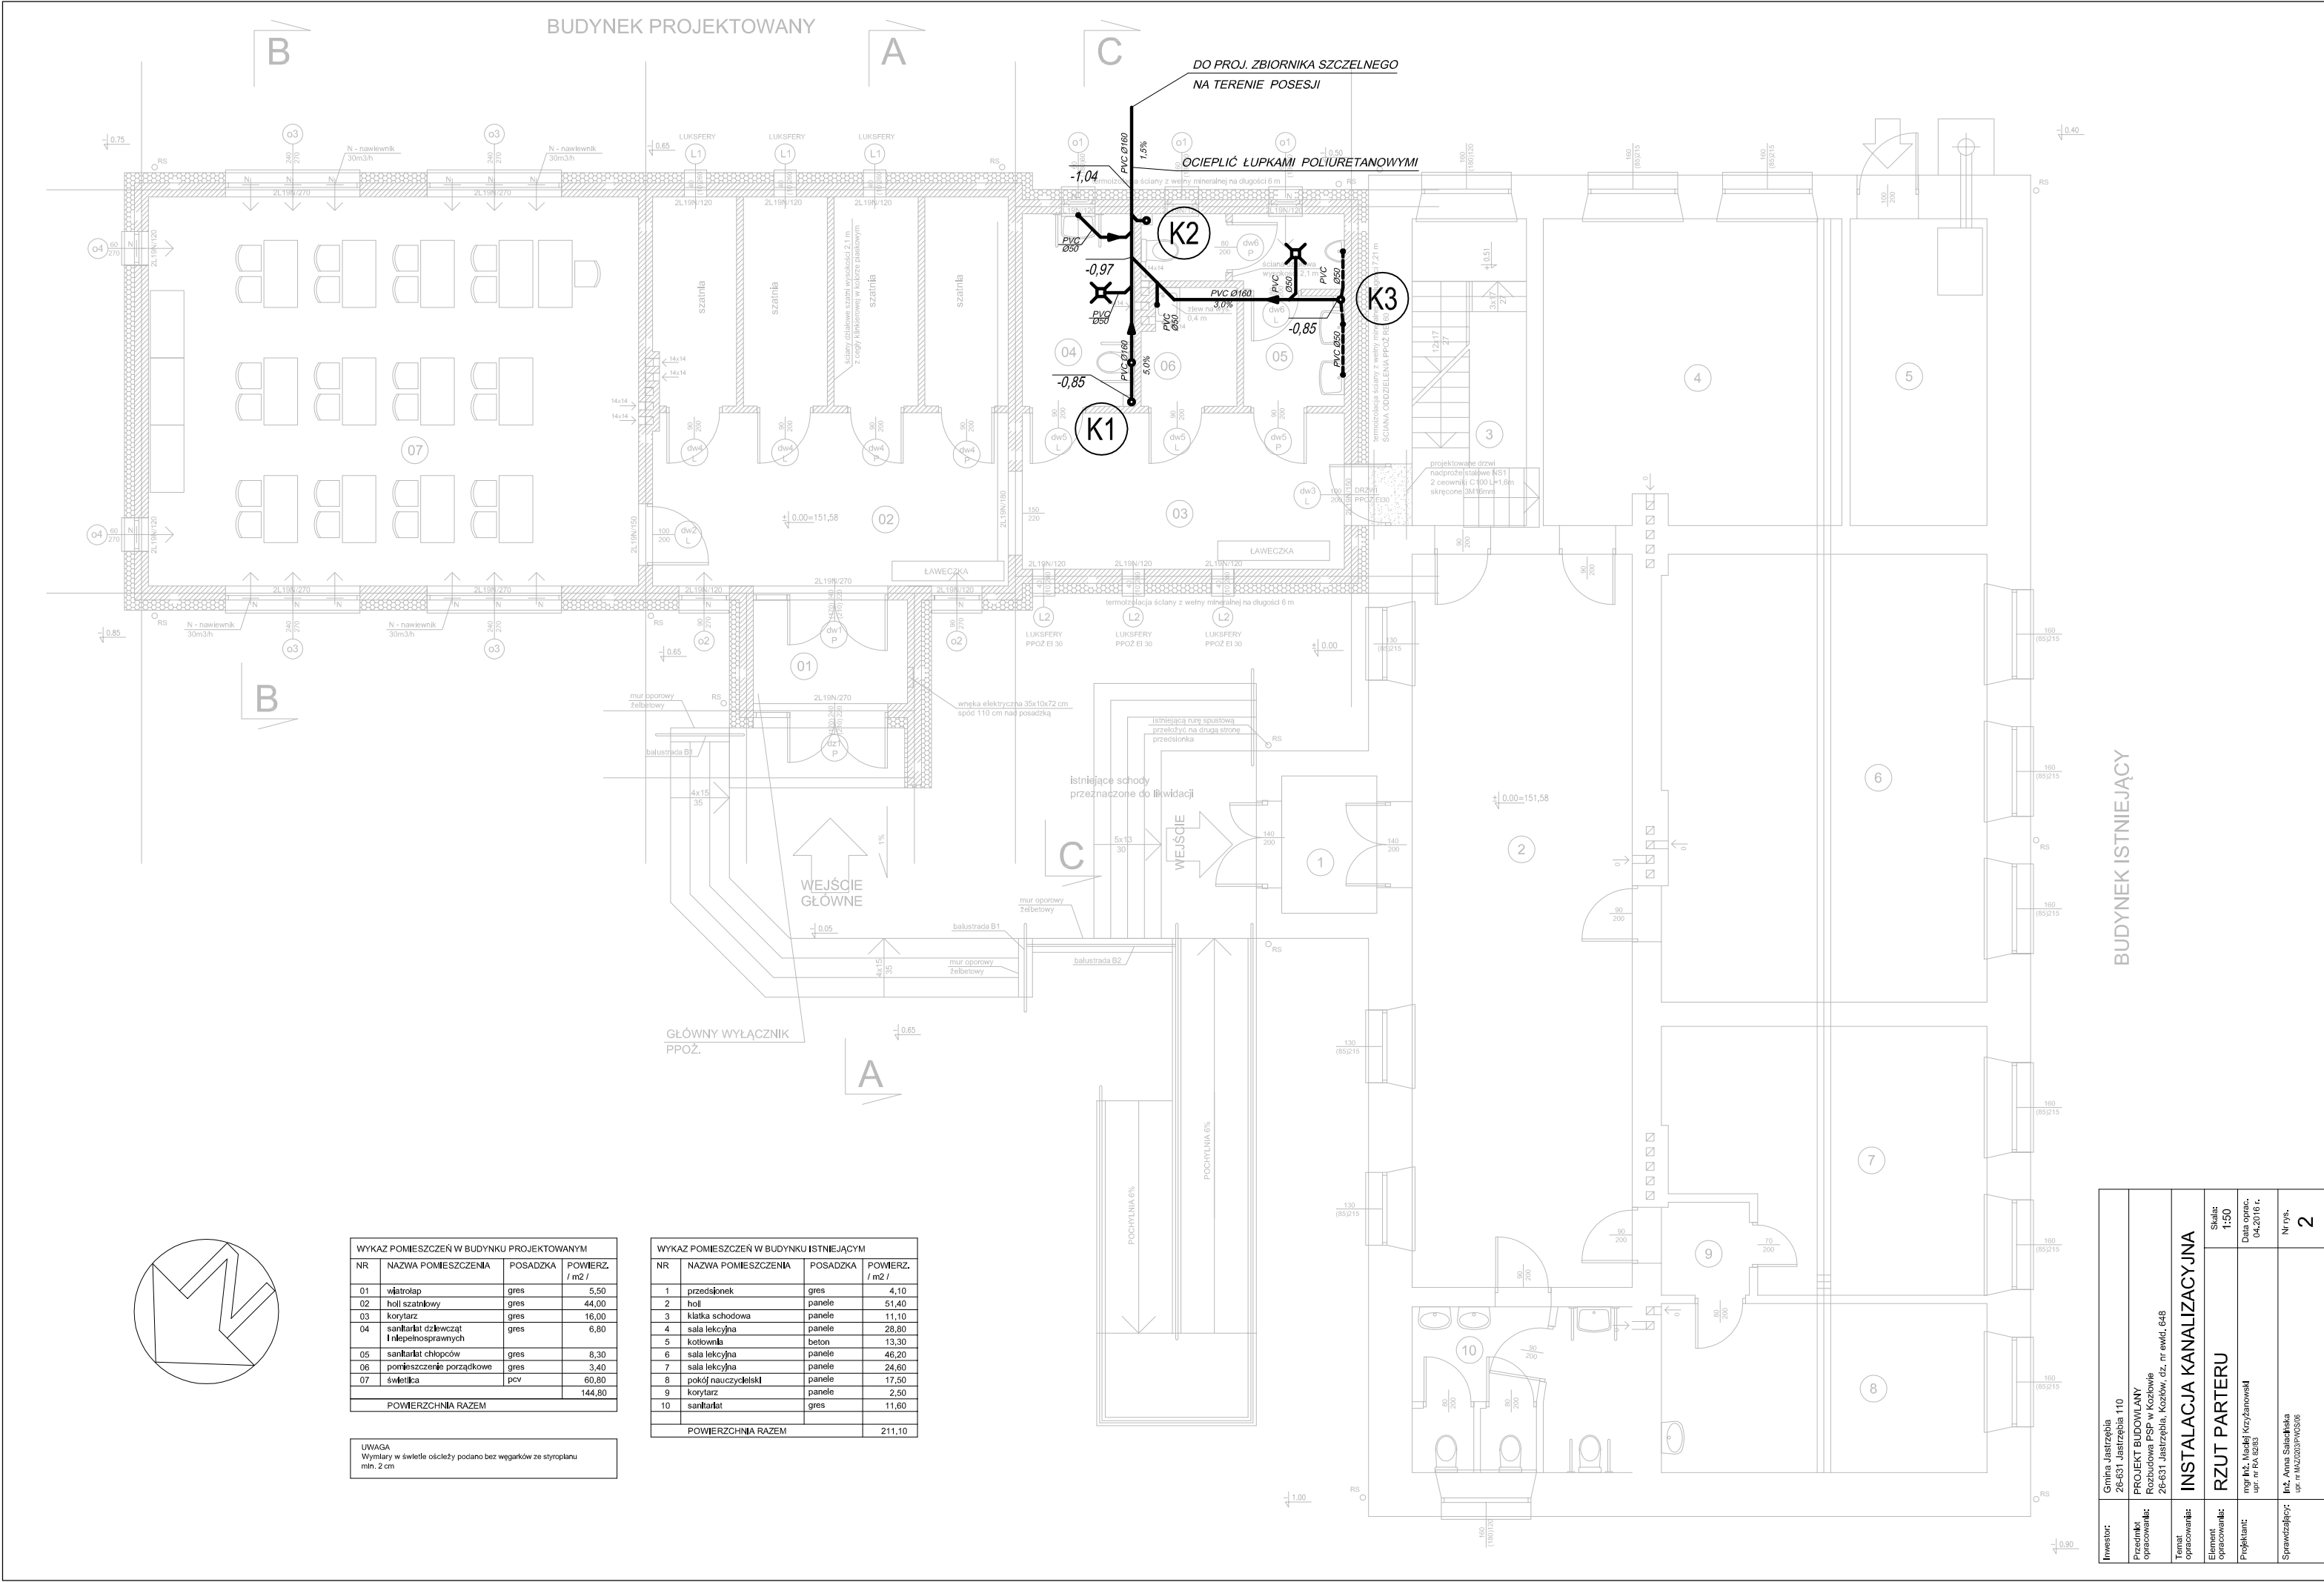

WYKAZ POMIESZCZEŃ W BUDYNKU PROJEKTOWANYM			
NR	NAZWA POMIESZCZENIA	POSADZKA	POWIERZ. / m ² /
01	wiatrołap	gres	5,50
02	hol szatniowy	gres	44,00
03	korytarz	gres	16,00
04	sanitarlat dziewcząt i niepełnosprawnych	gres	6,80
05	sanitarlat chłopców	gres	8,30
06	pomieszczenie porządkowe	gres	3,40
07	świetlica	pcv	60,80
POWIERZCHNIA RAZEM			144,80

UWAGA
Wymiary w świetle ościeżcy podano bez węgarków ze styropianu
min. 2 cm

WYKAZ POMIESZCZEŃ W BUDYNKU ISTNIEJĄCYM			
NR	NAZWA POMIESZCZENIA	POSADZKA	POWIERZ. / m ² /
1	przedsiónek	gres	4,10
2	hol	panele	51,40
3	klaska schodowa	panele	11,10
4	sala lekcyjna	panele	28,80
5	kotłownia	beton	13,30
6	sala lekcyjna	panele	46,20
7	sala lekcyjna	panele	24,60
8	pokój nauczycielski	panele	17,50
9	korytarz	panele	2,50
10	sanitarlat	gres	11,60
POWIERZCHNIA RAZEM			211,10

Investor:	Gmina Jastrzębia 26-631 Jastrzębia 110
Pracownik opracowania:	PROJEKT BUDOWLANY Rozbudowa PSP w Kozłowie 26-631 Jastrzębia, Kozłów, dz. nr ewid. 648
Tytuł opracowania:	INSTALACJA KANALIZACYJNA
Element opracowania:	RZUT PARTERU
Projektant:	mgr inż. Maciej Krzyżanowski upr. nr KA 6283
Sprawdzający:	inż. Anna Salacińska upr. nr IM2023PVO306
Skala:	1:50
Data oprac.	04.2016 r.
Nr rys.	2