


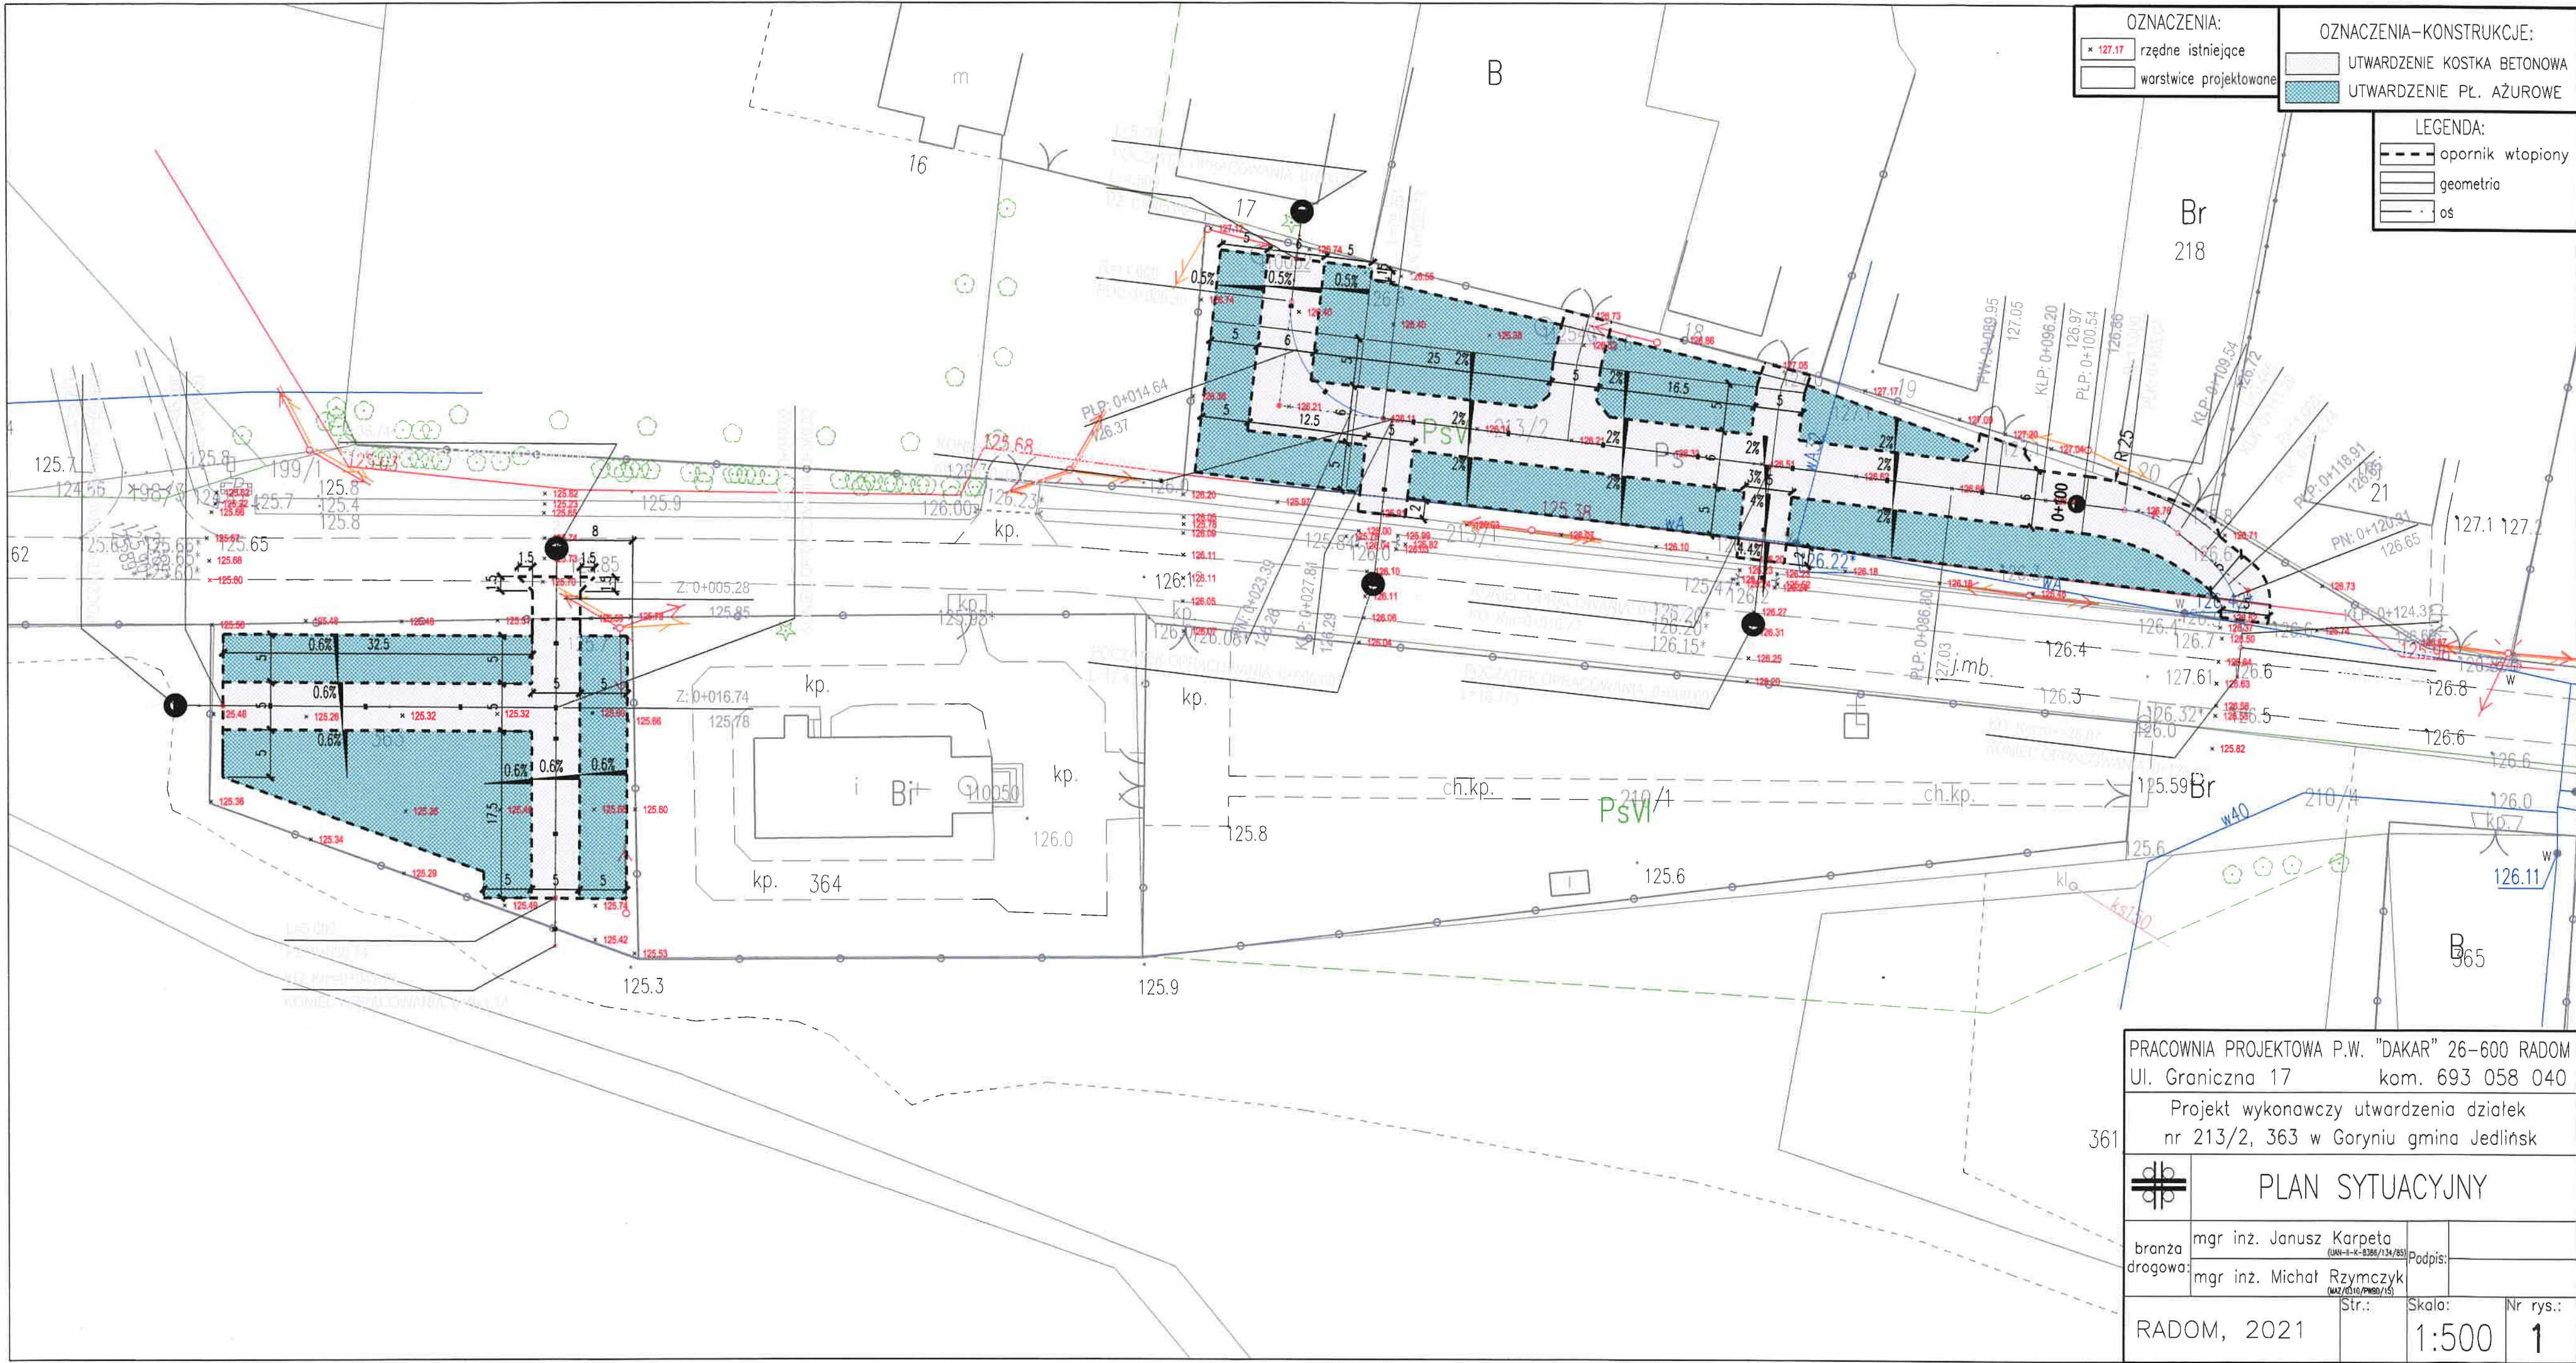

OZNACZENIA:

★ 127.17

rzędne istniejące

warstwy projektowane

OZNACZENIA-KONSTRUKCJE:

UTWARDZENIE KOSTKA BETONOWA

UTWARDZENIE PŁ. AZUROWE

LEGENDA:

opornik wtopiony

geometria

os

PRACOWNIA PROJEKTOWA P.W. "DAKAR" 26-600 RADOM
Ul. Graniczna 17 kom. 693 058 040

Projekt wykonawczy utwardzenia działek
nr 213/2, 363 w Goryniu gmina Jedlińsk

db

branza
drogowa

mgr inż. Janusz Karpeta
(UNI-1-K-8386/134/85)

mgr inż. Michał Rzymczyk
(MAZ/0310/PWB07/15)

Podpis:

Str.:

Skala:

Nr rys.:

RADOM, 2021

1:500

1