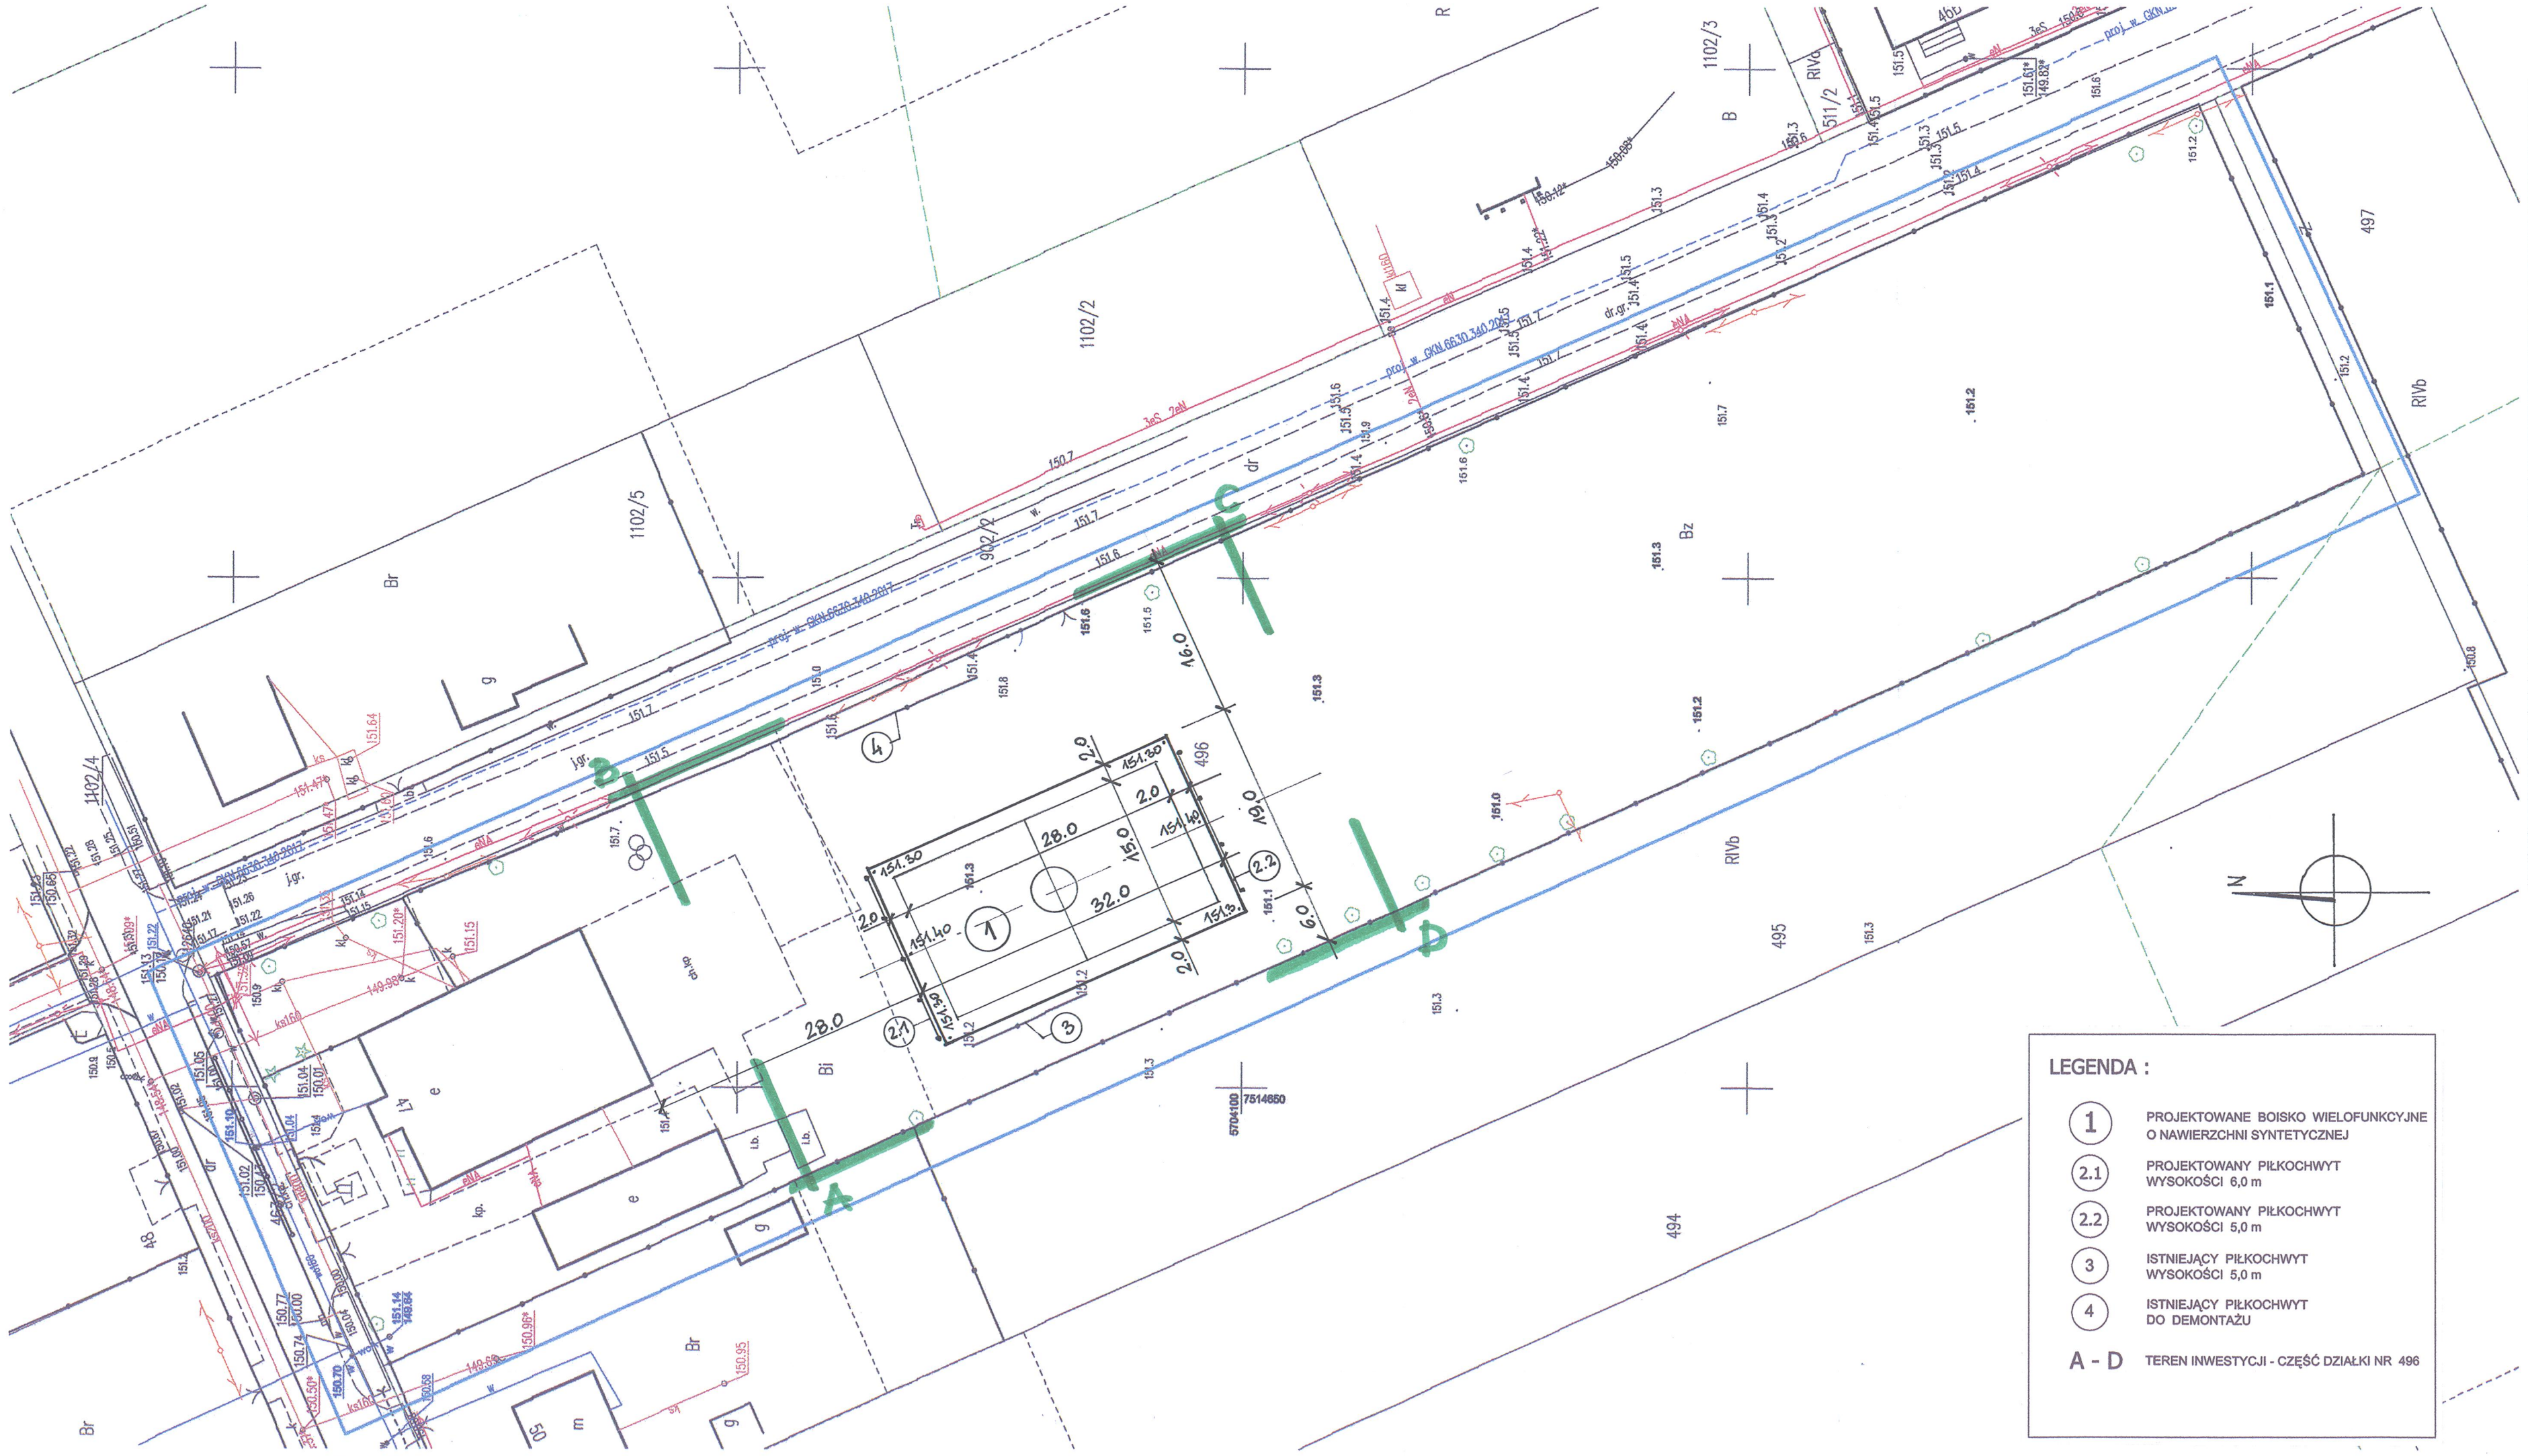

LEGENDA :

1	PROJEKTOWANE BOISKO WIELOFUNKCYJNE O NAWIERZCHNI SYNTETYCZNEJ
2.1	PROJEKTOWANY PIŁKOCHWYT WYSOKOŚCI 6,0 m
2.2	PROJEKTOWANY PIŁKOCHWYT WYSOKOŚCI 5,0 m
3	ISTNIEJĄCY PIŁKOCHWYT WYSOKOŚCI 5,0 m
4	ISTNIEJĄCY PIŁKOCHWYT DO DEMONTAŻU
A - D	TEREN INWESTYCJI - CZĘŚĆ DZIAŁKI NR 496

Obiekt: BOISKO WIELOFUNKCYJNE W LESIOWIE	Adres inwestycji : Lesiów, gmina Jastrzębia jedn. ewid. 142504_2 Jastrzębia obręb - 0008 - Lesiów działka nr ew. 496
PROJEKT ZAGOSPODAROWANA TERENU	Skala: 1: 500 / Data: 07.2022 / Nr rys. 1
Projektował: mgr inż. arch. Piotr Łobodziński upr. nr MA/049/2004 mgr inż. Dariusz Cukrowski upr. nr KI - 170/94	Podpis:

Mapa do celów projektowych – pod obiekty liniowe

skala 1:500, nr sekcji: 7.155.22.06.3.3
woj. mazowieckie
pow. radomski
Jednostka ewidencyjna: 142504_2 Jastrzębia
Obręb: 0008 Lesiów
Działka: 496 oraz pozostałe działki objęte zakresem aktualizacji

Oznaczenie kancelaryjne zgłoszenia pracy geodezyjnej: GK04.6842.1.3274.2022

Ulitel odtwarzania wysokości: Kwarantanna/ GB

Ulitel współrzędnych prostokątnych płaskich: PL-2000

Sytuacja zgodna z terenem na: 6.06.2022 r.

Oznaczenie gamy obszaru bądącego przedmiotem aktualizacji: ——

Opis skuteczności gruntowych: Mapa wykonana bez badania Kw.

Dane wykonawcy:
GEOBUD Zakład Usług Geodezyjno-Kartograficznych
Jim Jastrzebski, Kwarantanna Jastrzebski
ul. Lubelska 1/3, Radom 26-600, 26-600 Radom
NIP 796-010-14-60
Geodeta Uprawniony
Jim Jastrzebski
Nr ewidencyjny 7257

Radom, dnia 6.06.2022 r.

Uwaga:
Nie wyłącza się bez istnienia w terenie innych, nie wyłączonych na niniejszej mapie urządzeń podziemnych, które nie były zgłoszone do inwentaryzacji, lub o których brak jest informacji w instytucjach inwentaryzacji.

Podstawa dla dla wielkiego dokument ewidencyjnego w wyrysie geodezyjnych i kartograficznych, których zmiany wynikają wyłącznie z przyjętych aktualizacji. Jednocześnie informuje, że jestem świadomy odpowiedzialności karnej za złożenie fałszywego oświadczenia.

Mapa/Wyrkaz wykonania prac geodezyjnych — GK04.6842.1.3274.2022

Organ ewidencji geodezyjnej, który zlecił wykonanie — STAROSTA RADOMSKI

Wykonawca prac geodezyjnych — GEOBUD Zakład Usług Geodezyjno-Kartograficznych Jim Jastrzebski, Kwarantanna Jastrzebski ul. Lubelska 1/3, Radom 26-600 Radom NIP 796-010-14-60

Na mocy dokta wyrzeczenia dokumentu zasadniczego wyrysu przyjętej weryfikacji — Przedmiot weryfikacji nr GK04.6842.1.3274.2022, z dnia 2022.07.12

Ilość i rozmiaru arkuszy ze wyrysem dla zasadniczego bibliotekarza prac — Jim Jastrzebski — Nr ewidencyjny 7257