


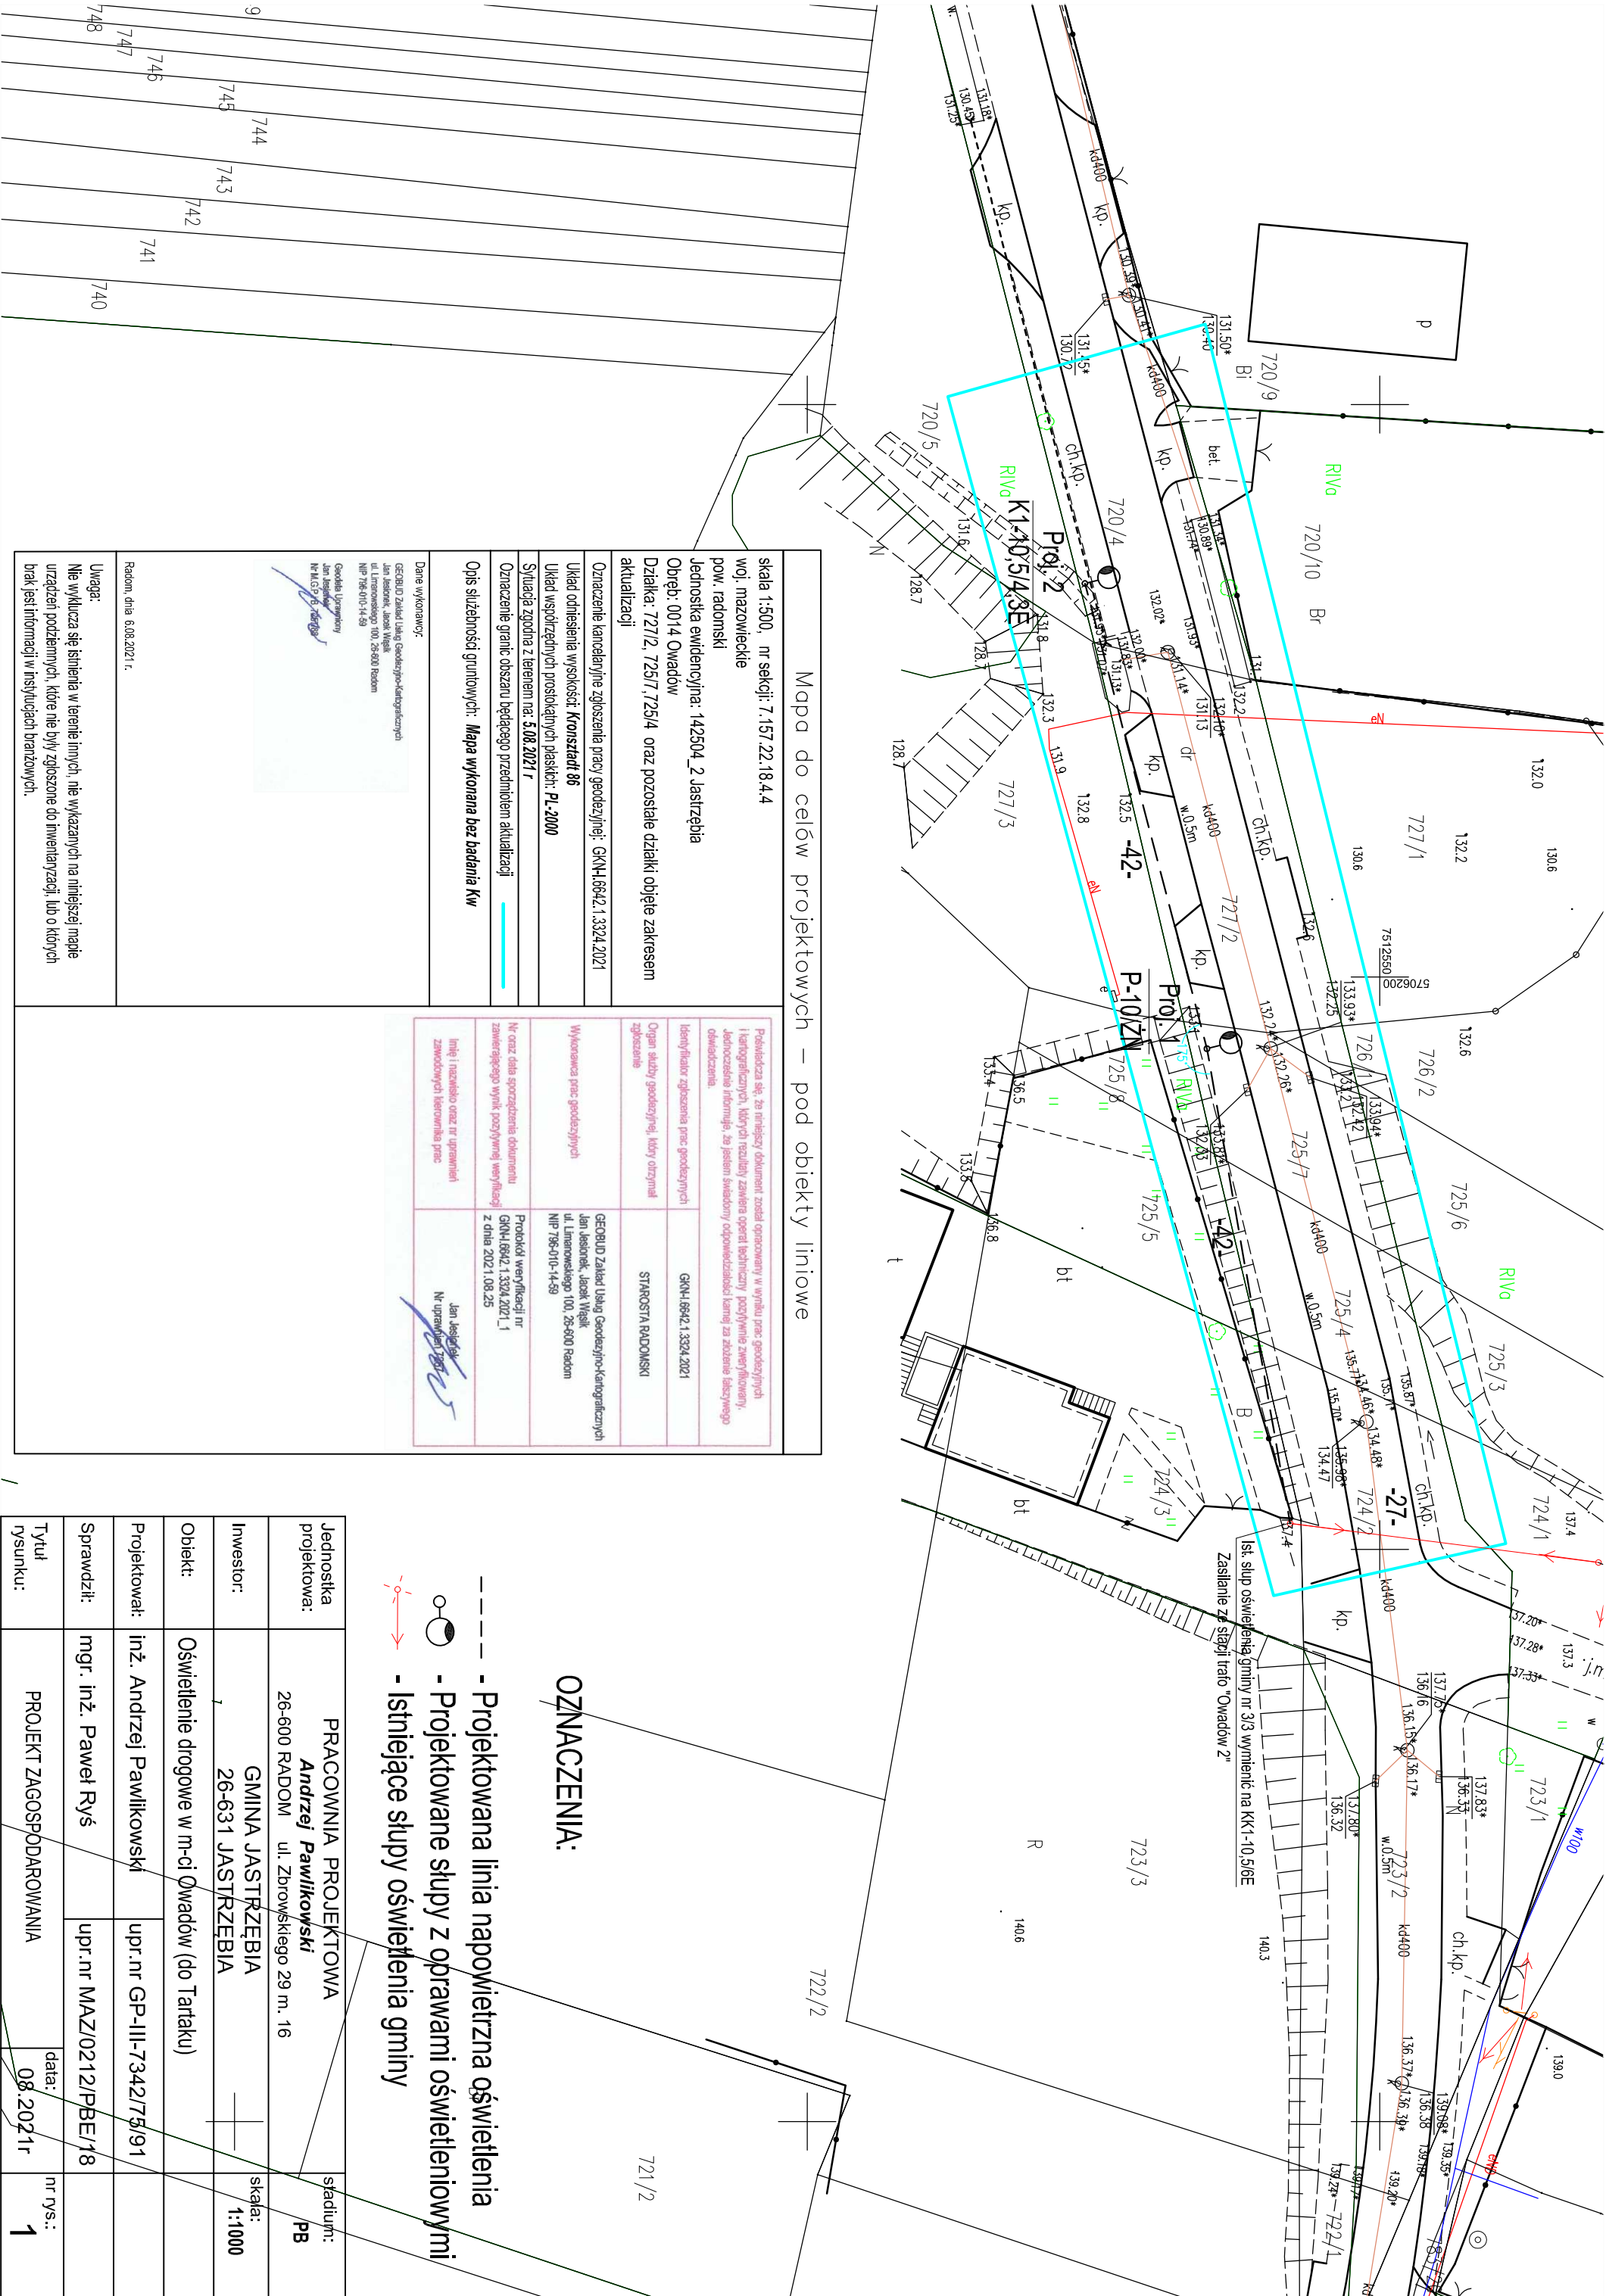

Mapa do celów projektowych – pod obiekty liniowe

skala 1:500, nr sekcji: 7.157.22.18.4.4

woj. mazowieckie

pow. radomski

Jednostka ewidencyjna: 142504\_2 Jastzębia

Obreb: 0014 Owadów

Działka: 727/2, 725/7, 725/4 oraz pozostałe działki objęte zakresem aktualizacji

Oznaczenie kancelaryjne zgłoszenia pracy geodezyjnej: GKNH.6642.1.3324.2021

Układ odniesienia wysokości: **Kronstadt 86**

Układ współrzędnych prostokątnych płaskich: **PL-2000**

Sytuacja zgodna z terenem na: **5.08.2021 r**

Oznaczenie granic obszaru będącego przedmiotem aktualizacji

Opis służebności gruntowych: **Mapa wykonana bez badania Kw**

Dane wykonawcy:

GEOBUD Zakład Usług Geodezyjno-Kartograficznych  
Jan Jaszczyk, Jacek Wiśnik  
ul. Limonowskiego 100, 26-600 Radom  
NIP 786-010-14-59

Geodeta Urzędowy  
Jan Jaszczyk  
NIP 786-010-14-59

Radom, dnia 6.08.2021 r.

Uwaga:

Nie wyklucza się istnienia w terenie innych, nie wykazanych na niniejszej mapie urządzeń podziemnych, które nie były zgłoszone do inwentaryzacji, lub o których brak jest informacji w instytucjach branżowych.

## OZNACZENIA:

- Projektowana linia napowietrzna oświetlenia
- Projektowane słupy z oprawami oświetleniowymi
- Istniejące słupy oświetlenia gminy

|                       |                                                                                             |                                           |
|-----------------------|---------------------------------------------------------------------------------------------|-------------------------------------------|
| Jednostka projektowa: | PRACOWNIA PROJEKTOWA<br><b>Andrzej Pawlikowski</b><br>26-600 RADOM ul. Zbrowskiego 29 m. 16 | stadium:<br><b>PB</b>                     |
| Inwestor:             | GINA JASTRZĘBIA<br>26-631 JASTRZĘBIA                                                        | skala:<br><b>1:1000</b>                   |
| Obiekt:               | Oświetlenie drogowe w m-ci Owadów (do Tartaku)                                              |                                           |
| Projektował:          | inż. Andrzej Pawlikowski                                                                    | upr.nr GP-III-7342/75/91                  |
| Sprawił:              | mgr. inż. Paweł Ryś                                                                         | upr.nr MAZ/0212/PBE/18                    |
| Tytuł rysunku:        | PROJEKT ZAGOSPODAROWANIA                                                                    | data:<br>08.2021r<br>nr rys.:<br><b>1</b> |