


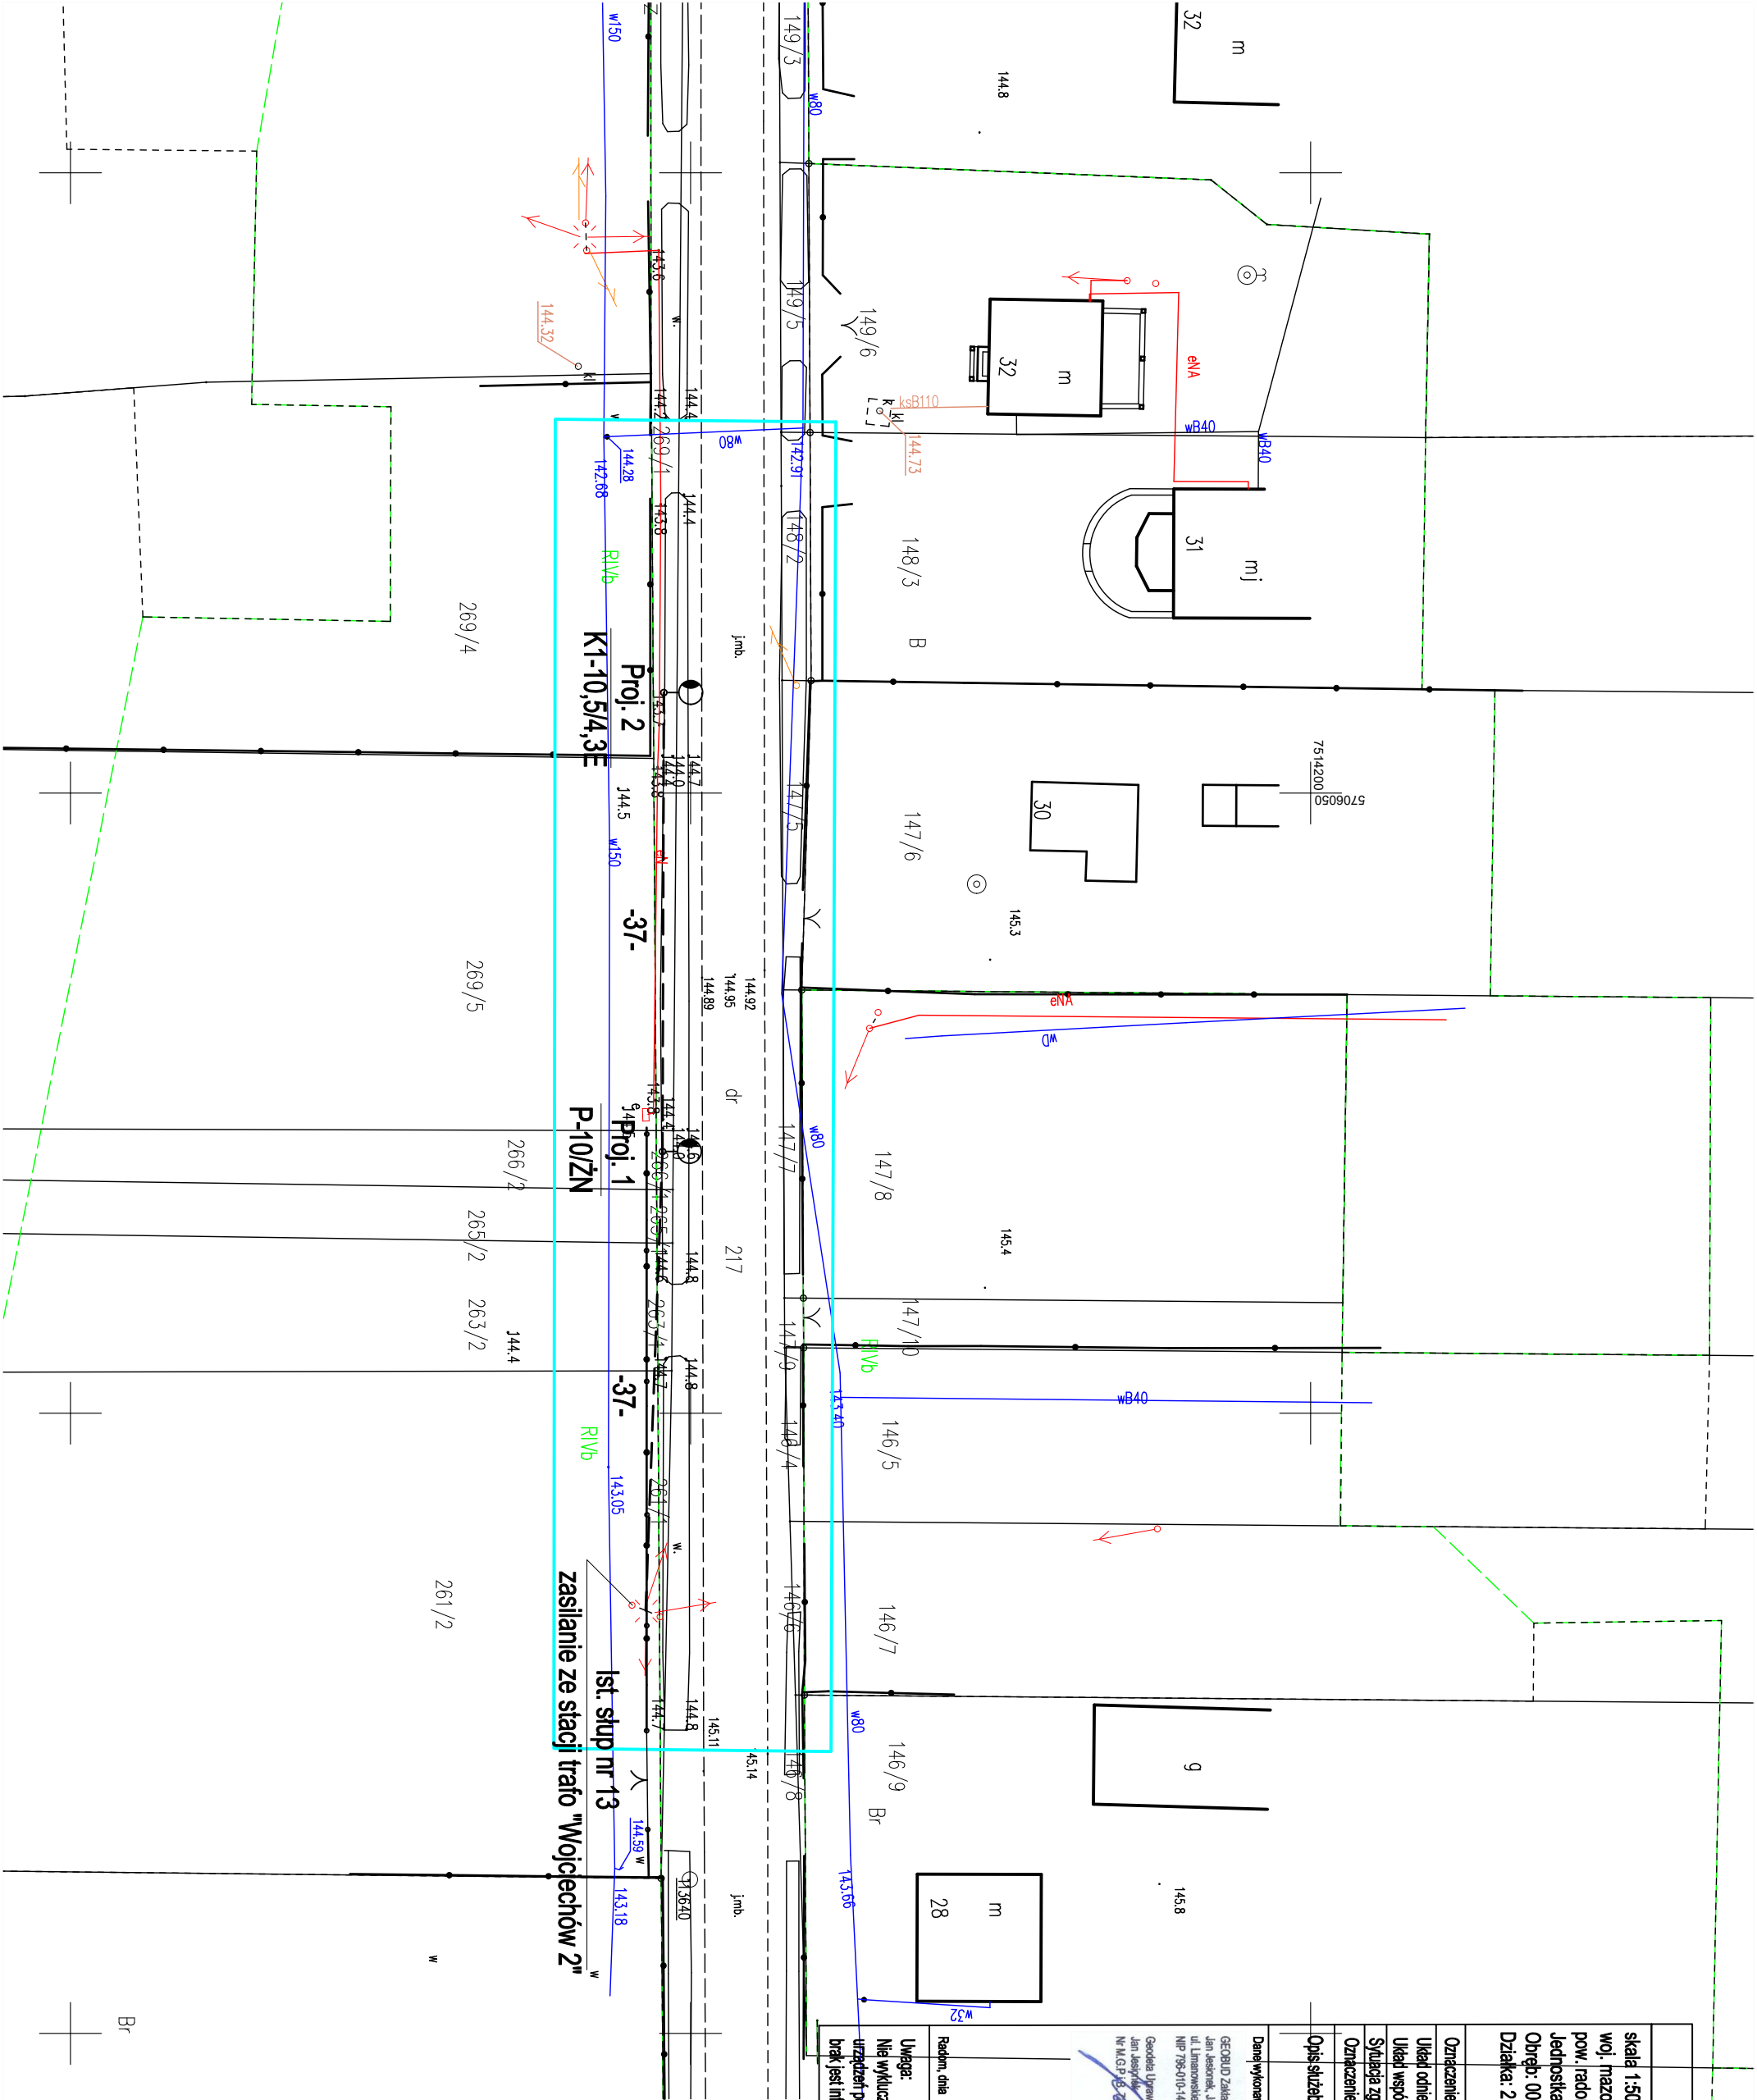

Mapa do celów projektowych – pod obiekty liniowe	
stała 1:500, nr sekcji: 7.157.22.19.4.4, 7.157.22.24.2.2	
pow. radomski	
jednostka ewidencyjna: 142504_2 Jastrzębia	
Obręb: 0014 Owadów	
Działka: 217 oraz pozostałe działki objęte zakresem aktualizacji	
Oznaczenie karteograficzne zgłoszenia pracy geodezyjnej: GNM-18942.1.3225.2021	
Układ odniesienia wysokości: Kozłowski 86	
Układ współrzędnych prostokątnych: PZ-2000	
Stwierdza zgodność z terenem na: 3.08.2021 r.	
Oznaczenie granic obszaru będącego przedmiotem aktualizacji	
Opis służebności gruntowych: Mapa wykonana bez badania Kiv	
Data wykonania: 03.08.2021 r.	
Uwaga: Nie wykaza się istnienia w terenie innych, nie wykazanych na niniejszej mapie urządzeń podziemnych, które nie były zgłoszone do inwentaryzacji, lub o których brak jest informacji w niszczących branżowych.	

OZNACZENIA:

- Projektowana linia napowietrzna oświetlenia
- Projektowane słupy z oprawami oświetleniowymi
- Istniejące słupy oświetlenia gminy

Jednostka projektowa:	PRACOWNIA PROJEKTOWA <i>Andrzej Pawlikowski</i> 26-600 RADOM ul. Zbrowskiego 29 m. 16		stadium: PB
Inwestor:	GMINA JASTRZĘBIA 26-631 JASTRZĘBIA		skala: 1:1000
Obiekt:	Oświetlenie drogowe w m-ci Owadów od nr 28 do 34		
Projektował:	inż. Andrzej Pawlikowski	upr. nr GP-III-7342/75/91	
Sprawdził:	mgr inż. Paweł Ryś	upr. nr MAZ/0212/PBE/18	
Tytuł rysunku:	PROJEKT ZAGOSPODAROWANIA		nr rys.: 1