


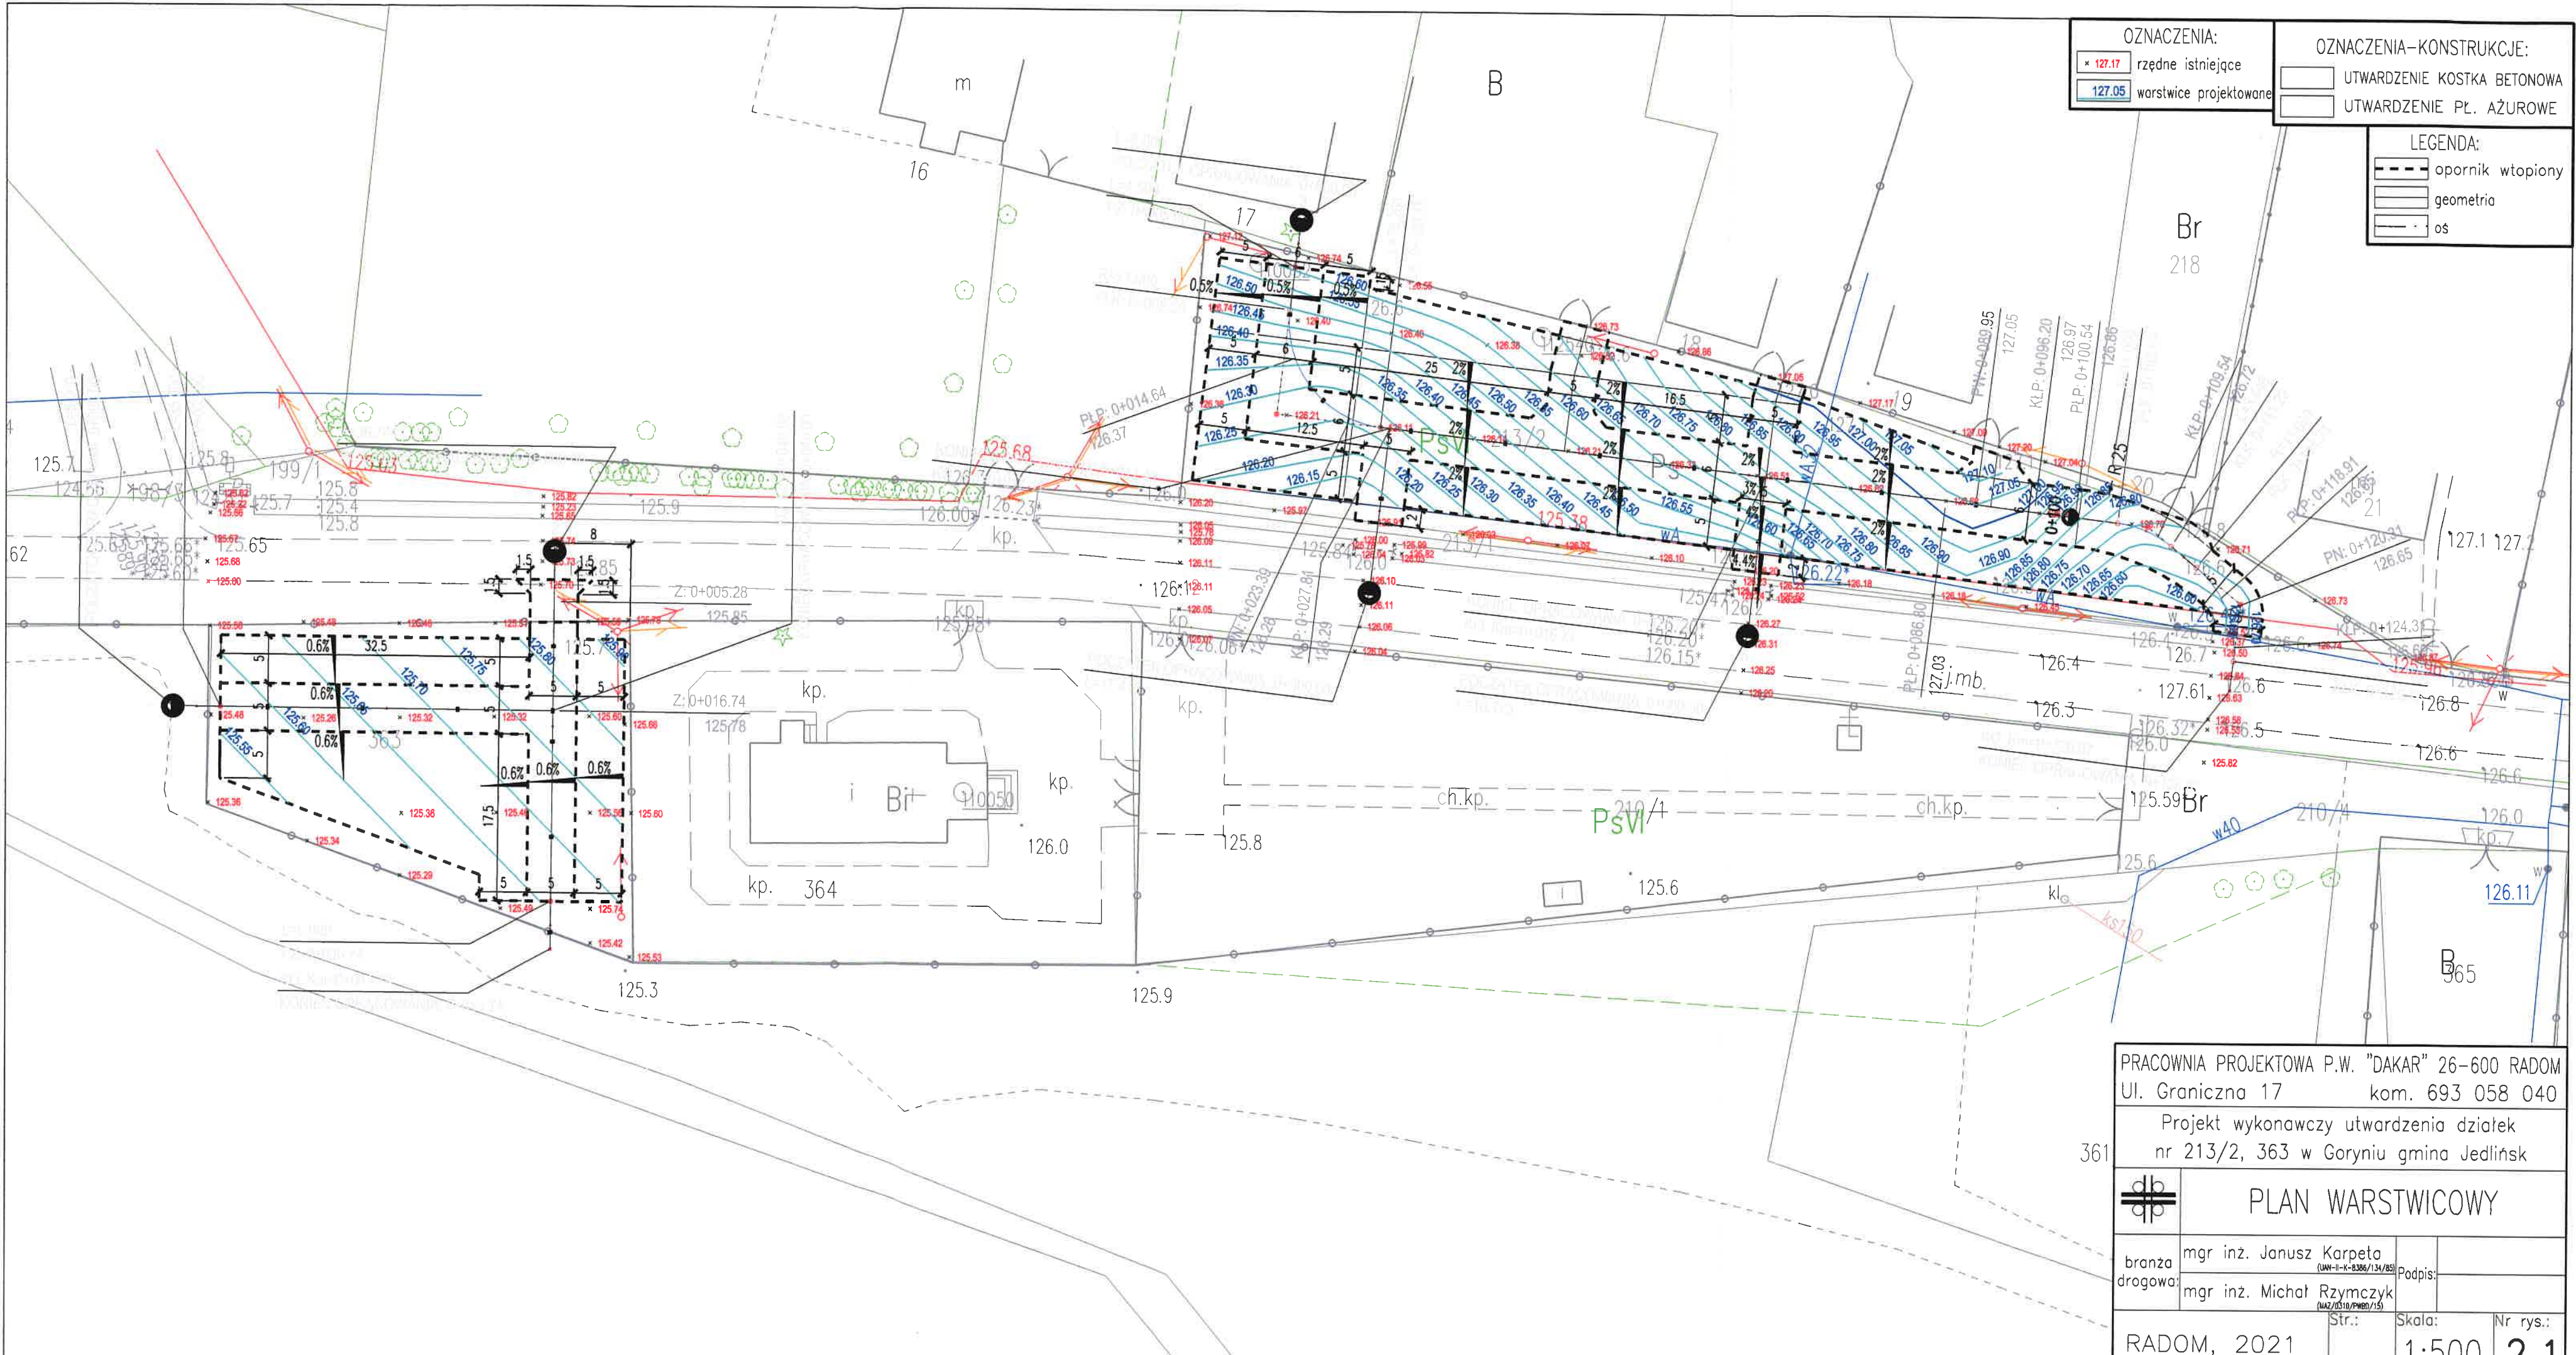

OZNACZENIA:

127.17

rzędne istniejące

127.05

warstwice projektowane

OZNACZENIA-KONSTRUKCJE:

UTWARDZENIE KOSTKA BETONOWA

UTWARDZENIE PŁ. AŻUROWE

LEGENDA:

opornik wtopiony

geometria

oś

PRACOWNIA PROJEKTOWA P.W. "DAKAR" 26-600 RADOM
Ul. Graniczna 17 kom. 693 058 040

Projekt wykonawczy utwardzenia działek
nr 213/2, 363 w Goryniu gmina Jedlińsk

PLAN WARSTWICOWY			
branza drogowa:	mgr inż. Janusz Karpeta (UW-11-K-8306/134/85)	Podpis:	
	mgr inż. Michał Rzymczyk (UAZ/0310/PMB/15)		
RADOM, 2021		Skala:	Nr rys.: 2.1