



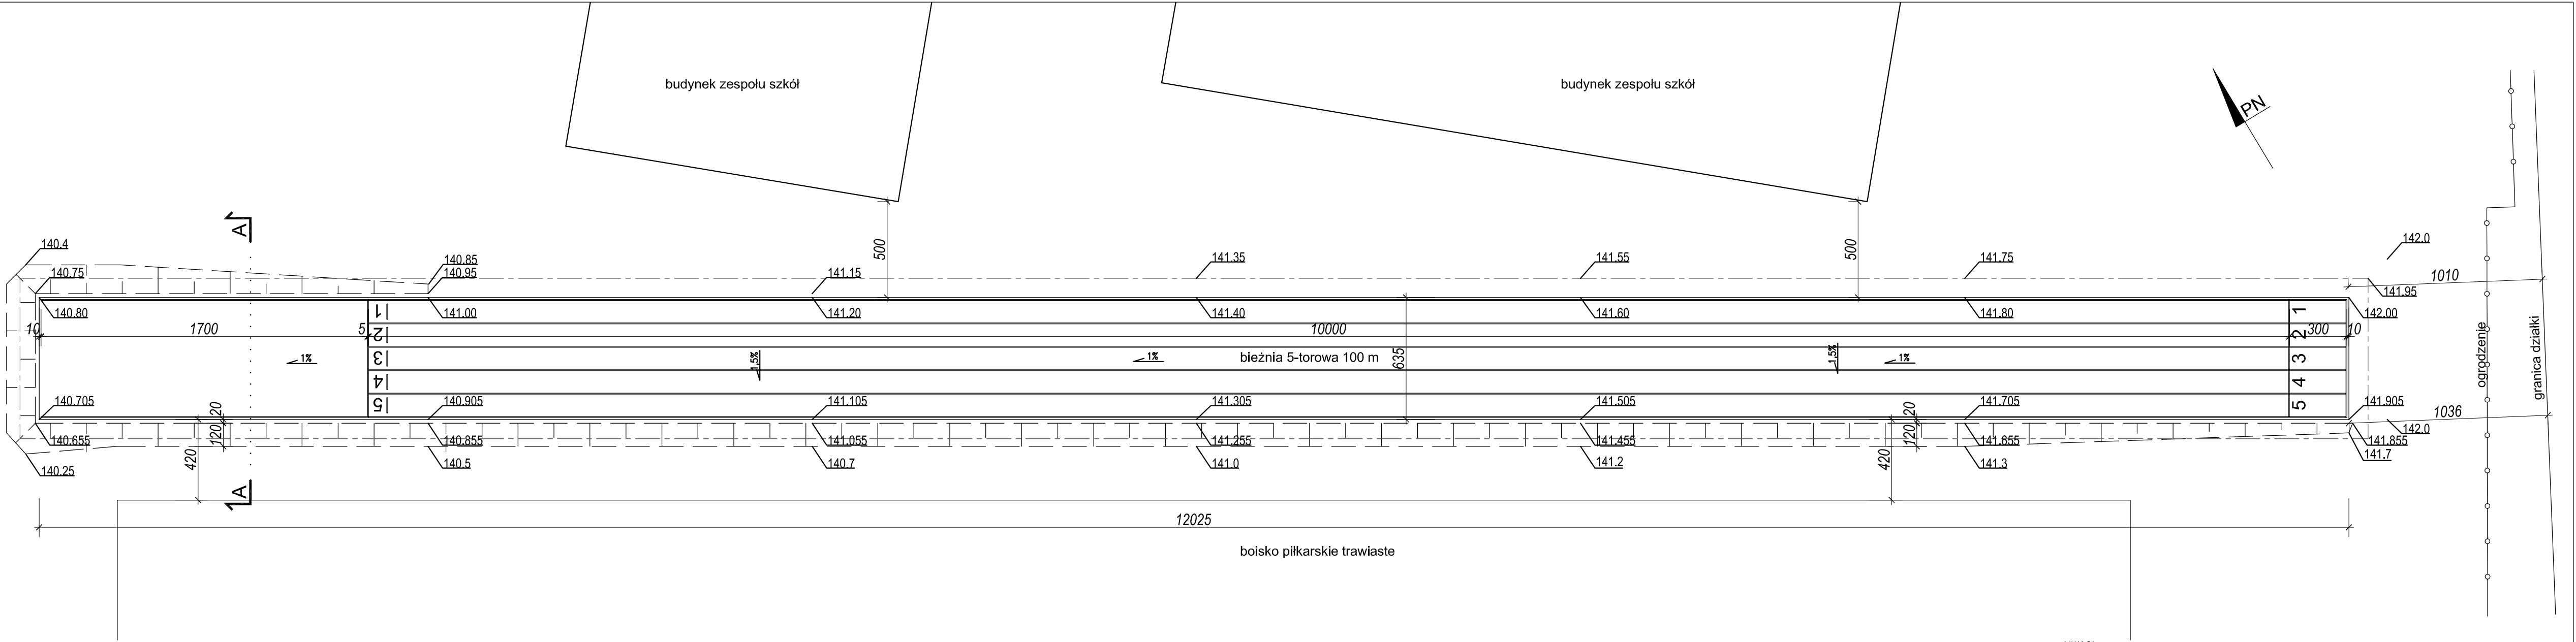

szczegóły nawierzchni bieżni lekkoatletycznej skala 1:50

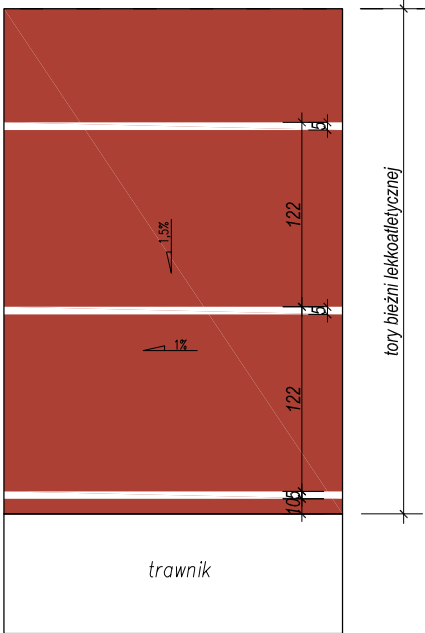

strefa bezpieczeństwa 1,0 m od krawędzi bieżni

UWAGA:
szczegóły wyznaczania oraz malowania bieżni wykonać zgodnie z:
- podręcznikiem IAAF „Track and Field Facilities Manual:2008” chapter 2
- IAAF Track and Field Facilities Manual 2008 Edition - Marking Plan 400m Standard Track

szerokość pojedynczego toru 1,22m (szerokość linii po prawej stronie jest wliczana do szerokości toru)
wszystkie linie kolor biały szer. 5 cm
Kolorystyka nawierzchni - RAL 3016

- UWAGI:**
- podane rzędne oraz grubości warstw odnoszą się do nawierzchni wykonanych po ustabilizowaniu i zagęszczeniu
 - Wykonawca dokona pomiarów w terenie
 - projektowane rzędne terenu podano w nawiązaniu do rzędnych zawartych na mapie do celów projektowych. w wypadku stwierdzenia rozbieżności między stanem faktycznym a rzędnymi na mapie, które by mogły kolidować z projektowanym rozwiązaniem należy niezwłocznie zawiadomić projektanta
 - Wszystkie rozbieżności między stanem faktycznym, a projektowanym należy omówić z projektantem przed rozpoczęciem realizacji, ewentualne kolizje z istniejącą infrastrukturą zostaną rozwiązane w trakcie nadzoru autorskiego.
 - Rysunki należy rozpatrywać łącznie z częścią opisową. Wszystkie niezgodności należy zgłaszać projektantowi przed rozpoczęciem prac budowlanych.

 PRACOWNIA PROJEKTOWA "Maxpo" ul. Żeromskiego 51A 26-600 Radom tel. (48) 385 09 57	FAZA: PROJEKT ARCHITEKTONICZNO-BUDOWLANY		
	imię i nazwisko:	nr upr. bud.	podpis:
	projektant:	mgr inż. arch. Jacek Kapusta upr. bud. w spec. architektonicznej	UAN-II-K-8386/137/86
	opracowanie:	mgr inż. arch. Ewa Nadtoczy	
Objekt:	inwestor:		data opracow.:
bieżnia sportowa Jastrzębia na części dz. nr ewid. 1060, 1061/2	Gmina Jastrzębia Jastrzębia 110 26-631 Jastrzębia		08.2020r.
			skala:
		1:200	
Branża:	Tytuł rysunku:	nr rysunku:	
Architektura	BIEŻNIA SPORTOWA		Z/2
Niniejszy projekt jest własnością jego autorów. Kopiowanie, publikowanie oraz wykorzystanie projektu do jakichkolwiek innych celów bez wiedzy i zgody autorów jest zabronione na mocy Ustawy o Prawie Autorskim i prawach pokrewnych z dnia 4 lutego 1994 r. (Dz.U. z 1994r., nr 24, poz.83)			