


PROJEKT PRZEBUDOWY DROGI GMINNEJ W M. JASTRZĘBIA

GINA JASTRZĘBIA, POW. RADOMSKI - ODCINEK KM. 0+000,00 - 2+027,15

(dz. nr ew. gruntu 966/3, 1056/1, 1056/2)

SKALA 1:1000

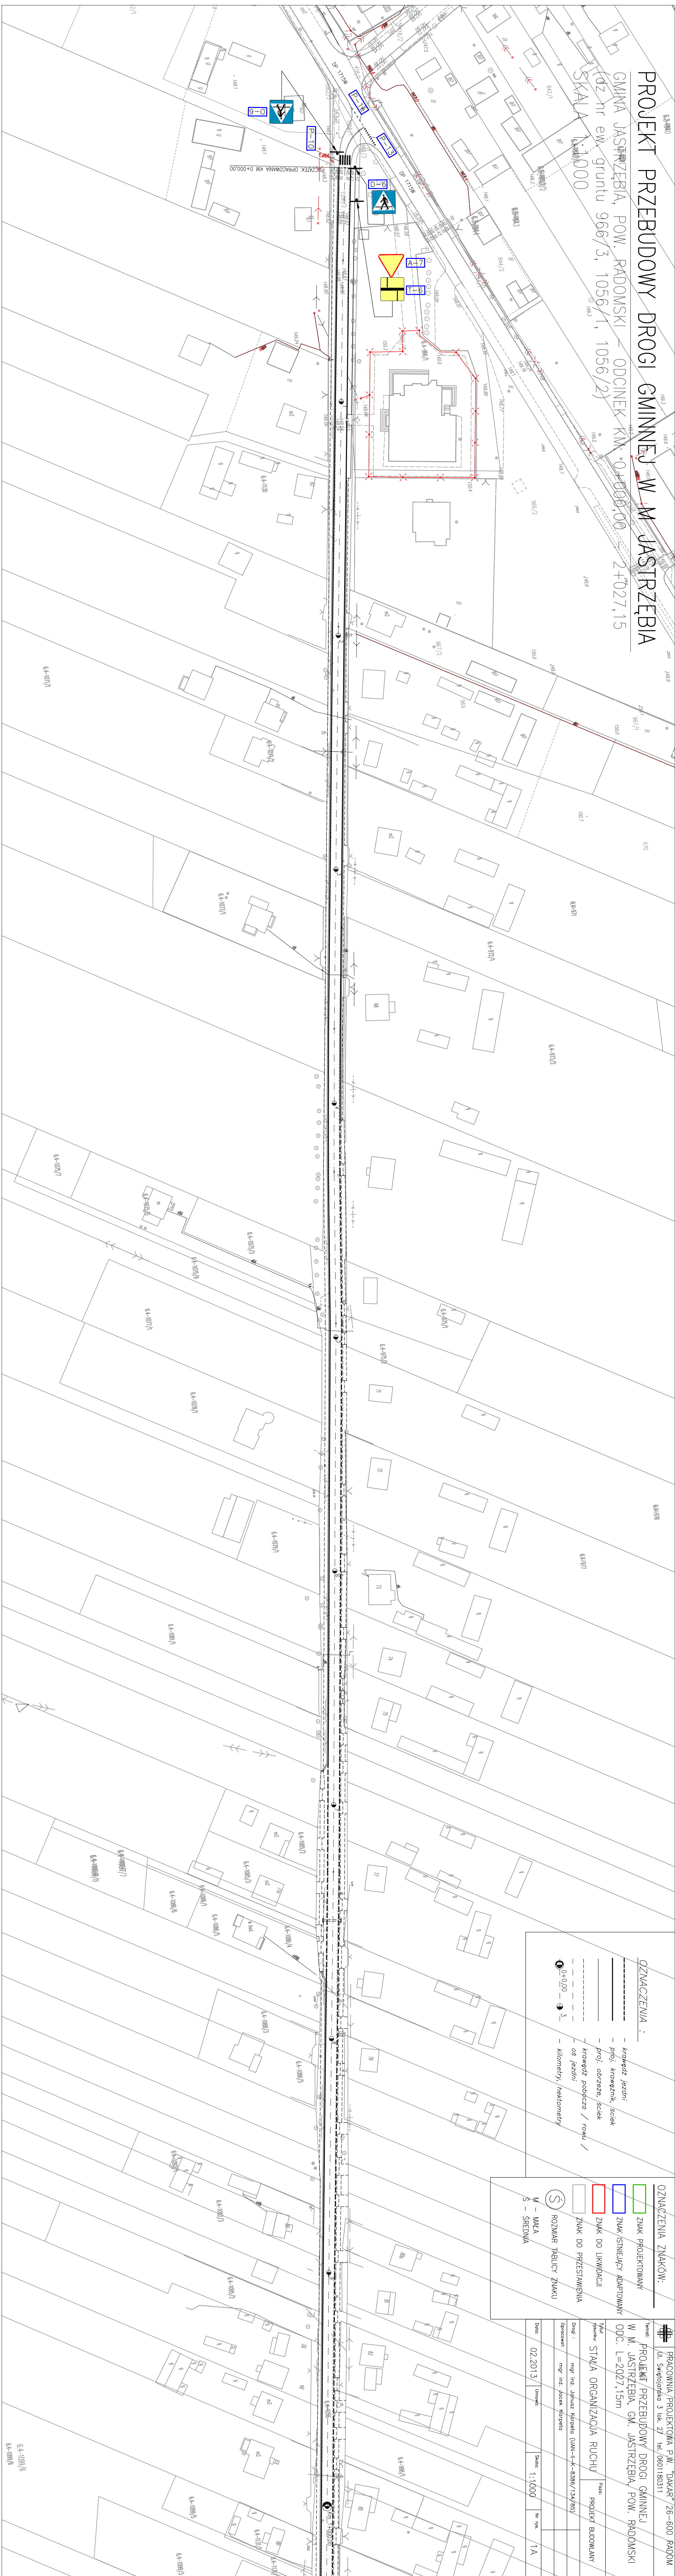

OZNACZENIA :

- krawężnik jezdni
- pfo, krawężnik, ściek
- proj. obrzeże, ściek
- krawężnik pobocza / rowu /
- os. jezdni
- kilometr, hektometry

OZNACZENIA ZNAKÓW:

- ZNAK PROJEKTOWANY
- ZNAK ISTNIEJĄCY ADAPTOWANY
- ZNAK DO LIKUIDACJI
- ZNAK DO PRZESTAWIENIA
- ROZMIAR TABLICZKI ZNAKU
- M - MŁKA
- S - ŚREDNIA

PRACOWNIA /PROJEKTOWA P.W. "DAKAR" /26-600 RADOM

Ul. Świętopełka 3 lok. 27 tel./0601180311

Temat: PROJEKT PRZEBUDOWY DROGI GMINNEJ W M. JASTRZĘBIA, GM. JASTRZĘBIA, POW. RADOMSKI ODC. I=2027,15m

Typul: STAJA ORGANIZACJA RUCHU

Projekt: mgr inż. Józef Korpota (UAN-III-K-636/134/85)

Opis: mgr inż. Jacek Korpota

Data: 02.2013

Umowa: Skala: 1:1000

Nr rysa: 1A

6A-1081/6

6A-1081/5

6A-1081/4

6A-1081/3

6A-1081/2

6A-1081/1

6A-1081/0

6A-1081/5

6A-1081/6

