


PROJEKT PRZEBUDOWY DROGI GMINNEJ W M JASTRZĘBIA

GINIA JASTRZĘBIA, POW. RADOMSKI – ODCINEK /KM: 0+000,00 – 2+027,15
(dz nr ew. gruntu 966/3, 1056/1, 1056/2)
SKALA 1:1000

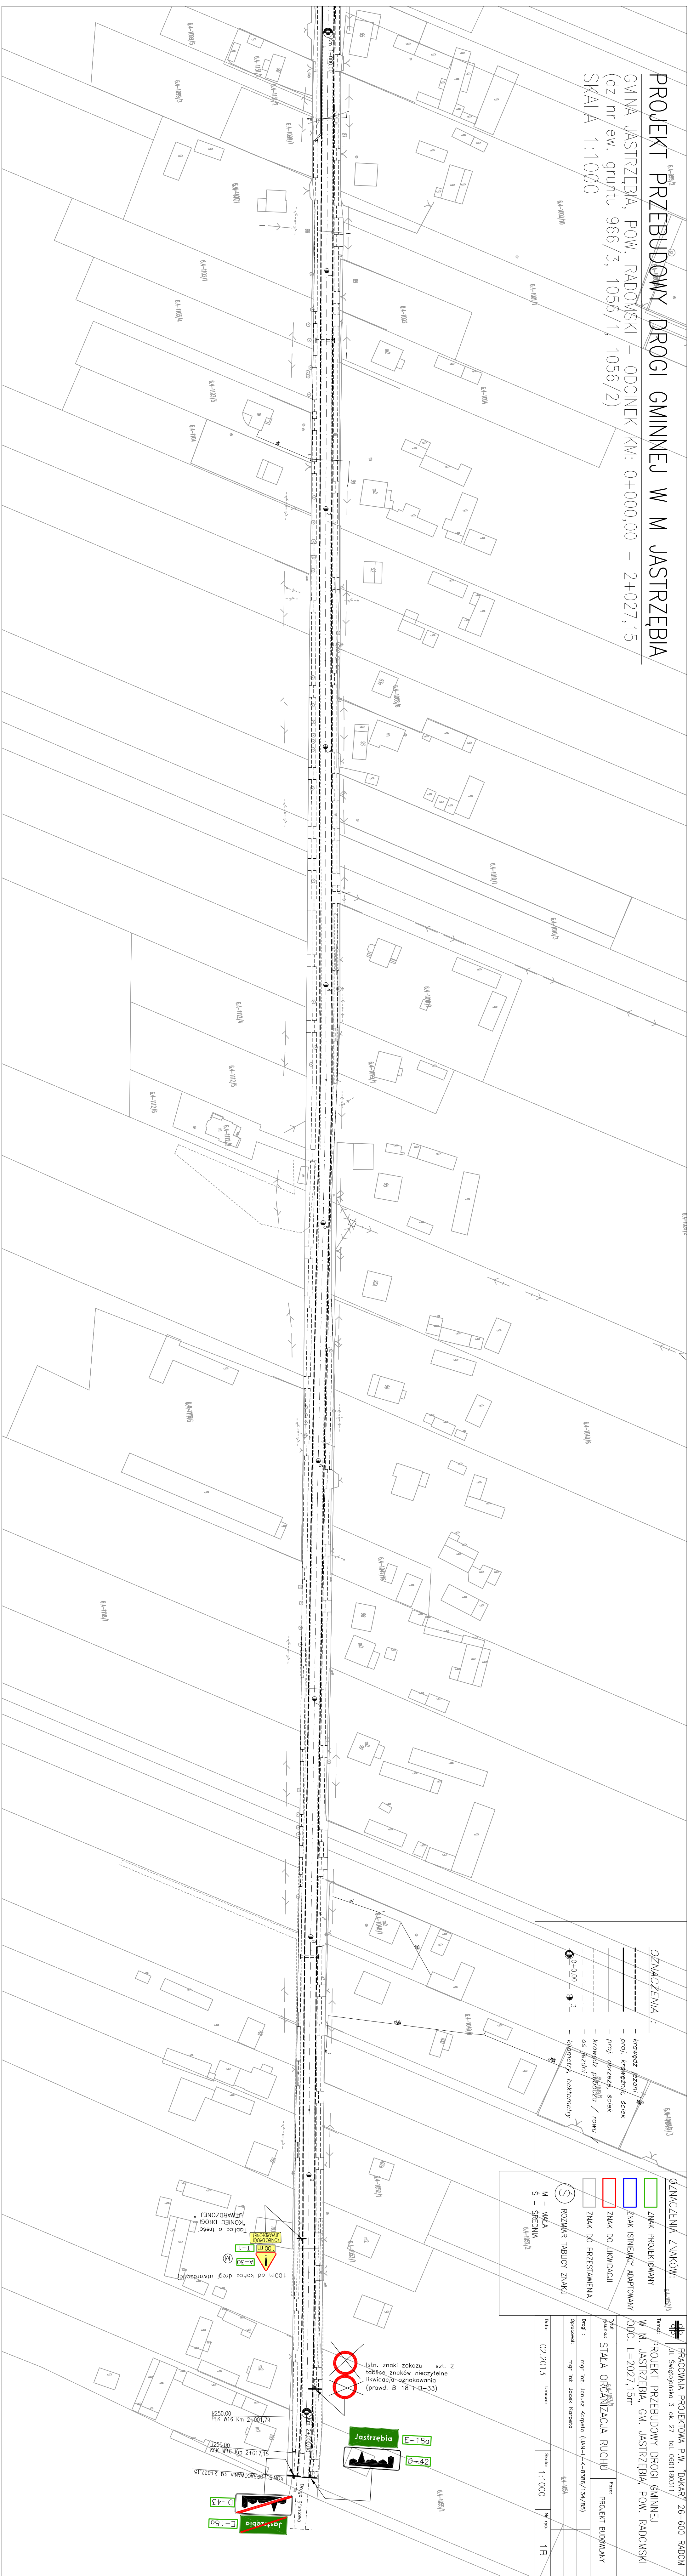

OZNACZENIA:

- krawężnik, jezdnia
- proj. krawężnik, ściek
- proj. poręcz, sciek
- krawężnik pchłowy / rowu
- oś jezdni
- kilometr, hektometry

OZNACZENIA ZNAKÓW:

- ZNAK PROJEKTOWANY
- ZNAK ISTNIEJĄCY ADAPTOWANY
- ZNAK DO LIKWIDACJI
- ZNAK DO PRZESTAWIENIA
- ZNAK DO PRZESTAWIENIA
- ZNAK DO PRZESTAWIENIA

ROZMIAR TABLICY ZNAKU

LEGENDA:

- M – MAŁA
- S – ŚREDNIA

Pracownia Projektowa P.W. "DOKAR" 26-600 RADOM			
Temat: PROJEKT PRZEBUDOWY DROGI GMINNEJ W M. JASTRZĘBIA, GMINA JASTRZĘBIA, POW. RADOMSKI			
Obj. : L=2027,15m			
Opis: STALIA OŚCIEŻNIZACJA RUCHU			
Opis: mgr inż. Janusz Korpeta (UAN-14-6-0386/134/05)			
Opis: mgr inż. Jacek Korpeta			
Opis: 02.20.13			
Opis: 1:1000			
Opis: 1B			

Istn. znaki zakazu – szt. 2
tablice znaków nieczytelne
likwidacja oznakowania
(prowd. B-18 i B-33)

Jastrzębia E-18a
D-42

KONIEC PRACY
UTWARDZONEJ
100m od końca drogi utwardzonej

KONIEC PRACY
UTWARDZONEJ
100m od końca drogi utwardzonej

KONIEC PRACY
UTWARDZONEJ
100m od końca drogi utwardzonej