


Profil podłużny sieci wodociągowej 1:500/100

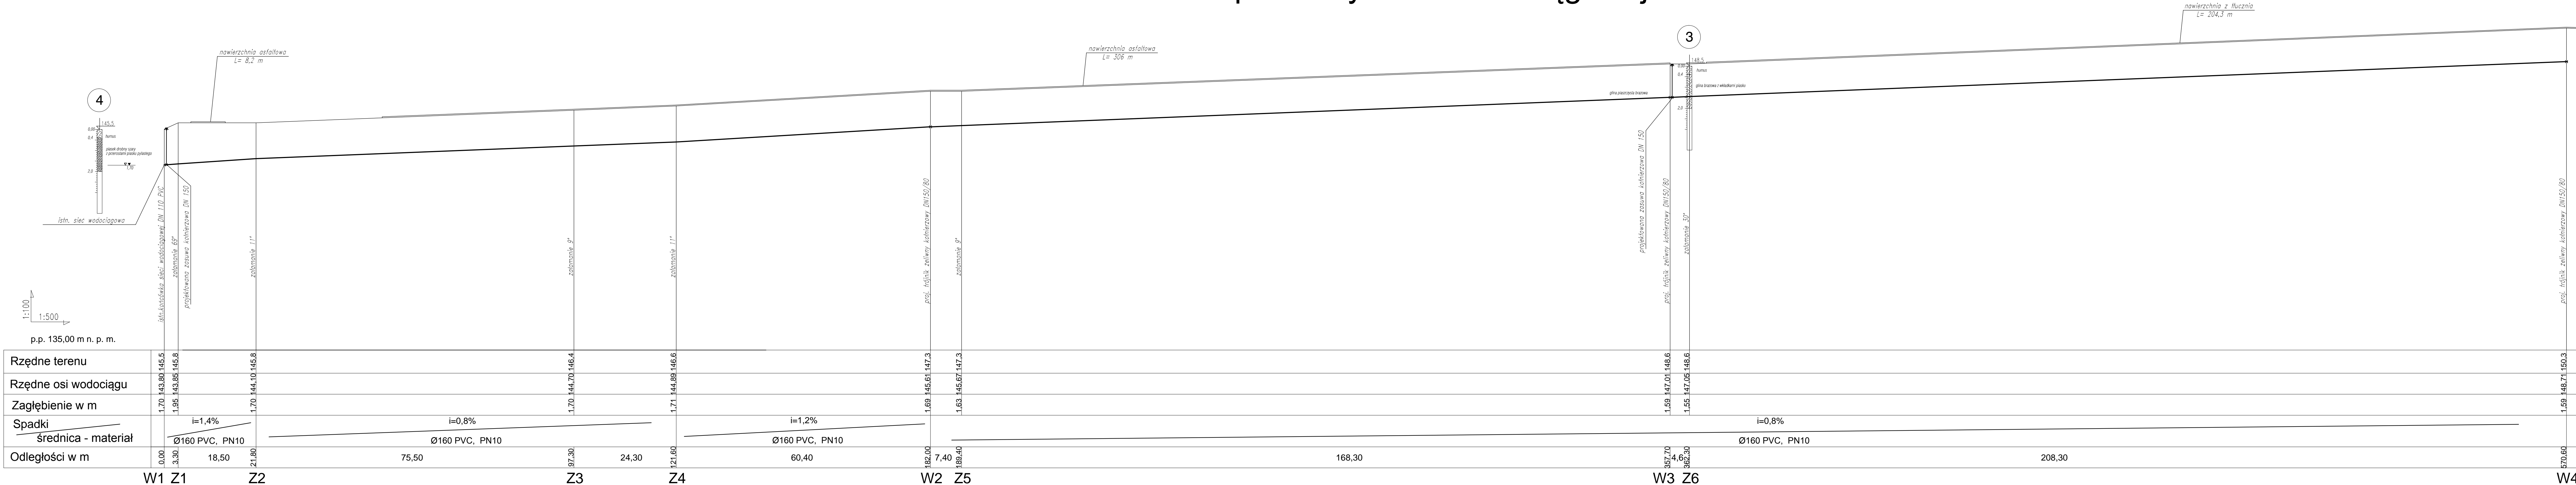

Wolska Dąbrowa, obr. 0016, dz. nr ew. 230/1, 196, Bartosy, obr.0001, dz.nr ew.1/1,1/2,190, 197/6, jedn. ewid. 142504_2 Jastrzębia				
Projekt budowlany sieci wodociągowej				
Profil podłużny wodociągu W1 do W4				
PROJEKTOWAŁA	mgr inż. Ewa Olejder	Nr uprawnień	UAN-II-K-8386/134/87	Data 09.2019
OPRACOWAŁ	inż. P. Świerczyński			Skala 1:500/100
SPRAWDZIŁ	mgr inż. St. Truszczyński	WBPII-K-8386/RA/109/83		Nr rysunku 3